



本溪市南芬区下马塘街道国土空间总体规划（2021-2035年）

公示稿




 辽宁省城乡建设规划设计院有限责任公司
LIAONING URBAN & RURAL CONSTRUCTION & PLANNING DESIGN INSTITUTE CO., LTD

2024年8月


本溪市南芬区下马塘街道国土空间规划(2021-2035年)

区位分析图

本溪市在辽宁省的位置

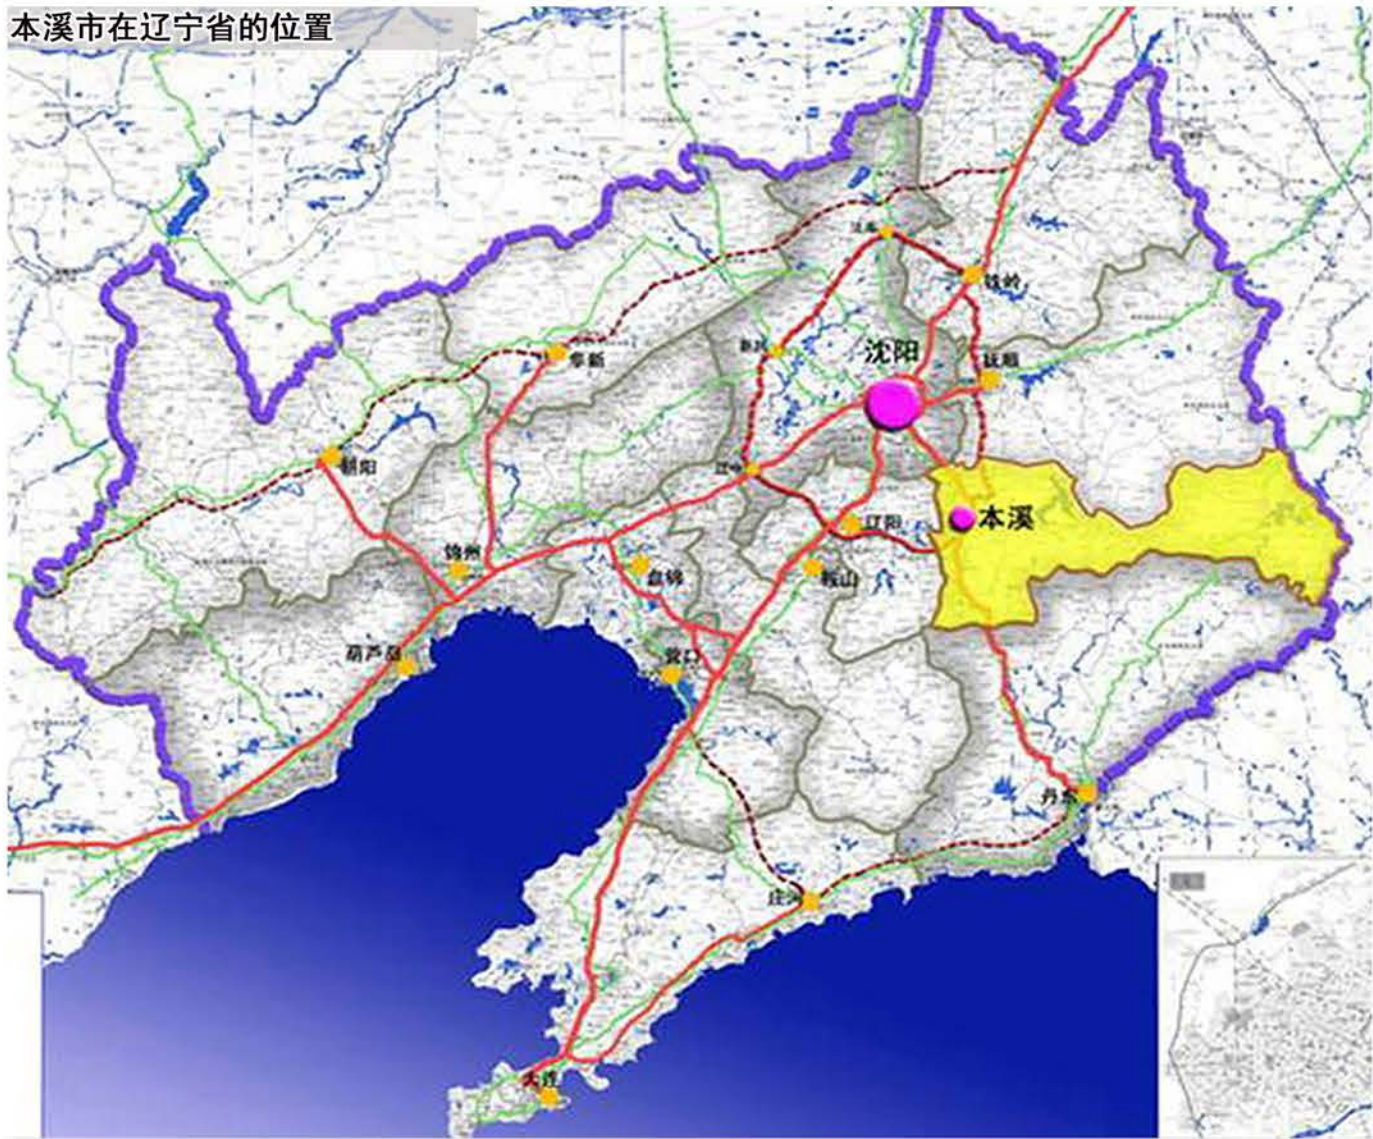

南芬区在本溪市的位置

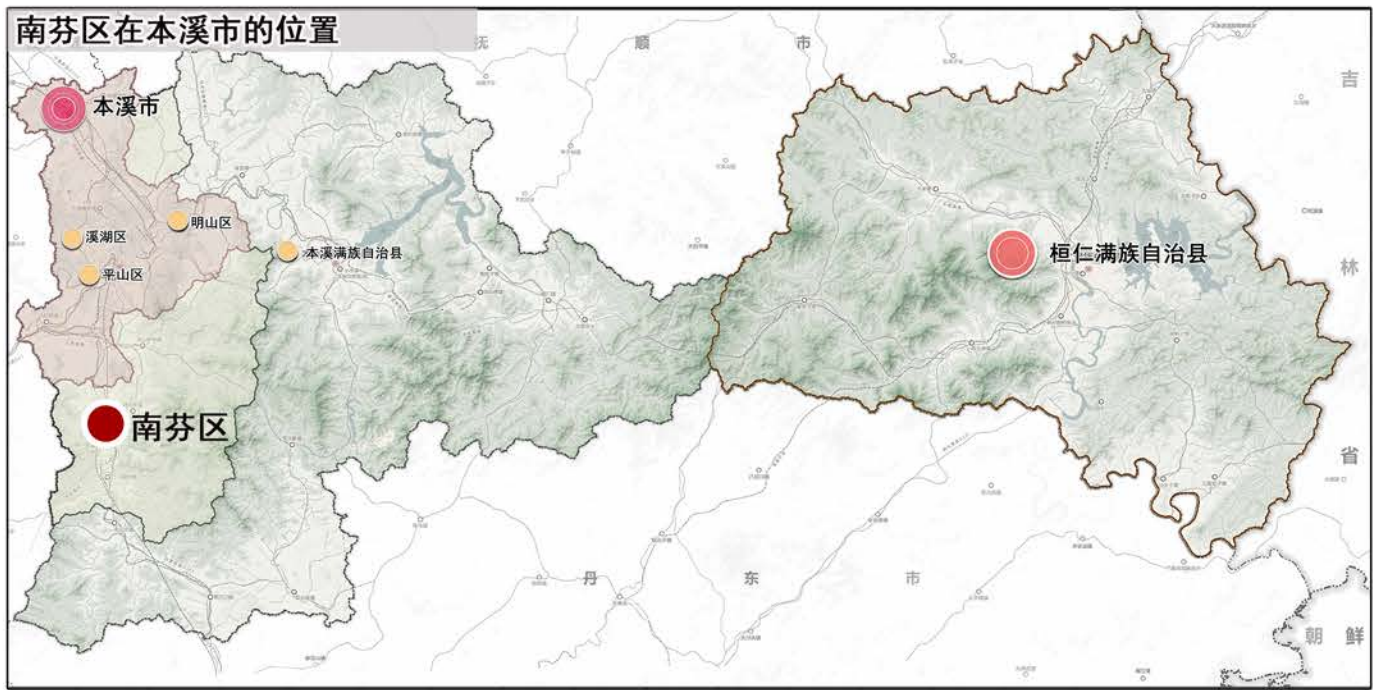

下马塘街道在南芬区的位置





南芬区隶属辽宁省本溪市，位于本溪市市区南部25公里处，东南与本溪县接壤，西与辽阳市相邻，北与本溪市平山、明山两区毗联。南芬区辖3个街道：南芬街道、思山岭街道、下马塘街道。

下马塘街道，隶属辽宁省本溪市南芬区，地处南芬区东部，东与本溪满族自治县草河掌镇、草河城镇搭界，南与连山关相连，西与辽阳市辽阳县甜水乡相邻，北与原郭家街道接壤。至丹东市126公里，至沈阳市74公里。

本溪市南芬区下马塘街道国土空间规划(2021-2035年)

全域卫星图

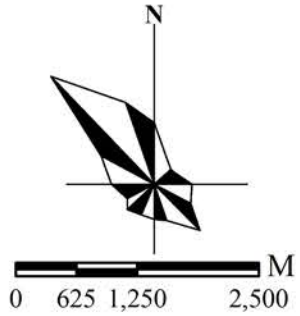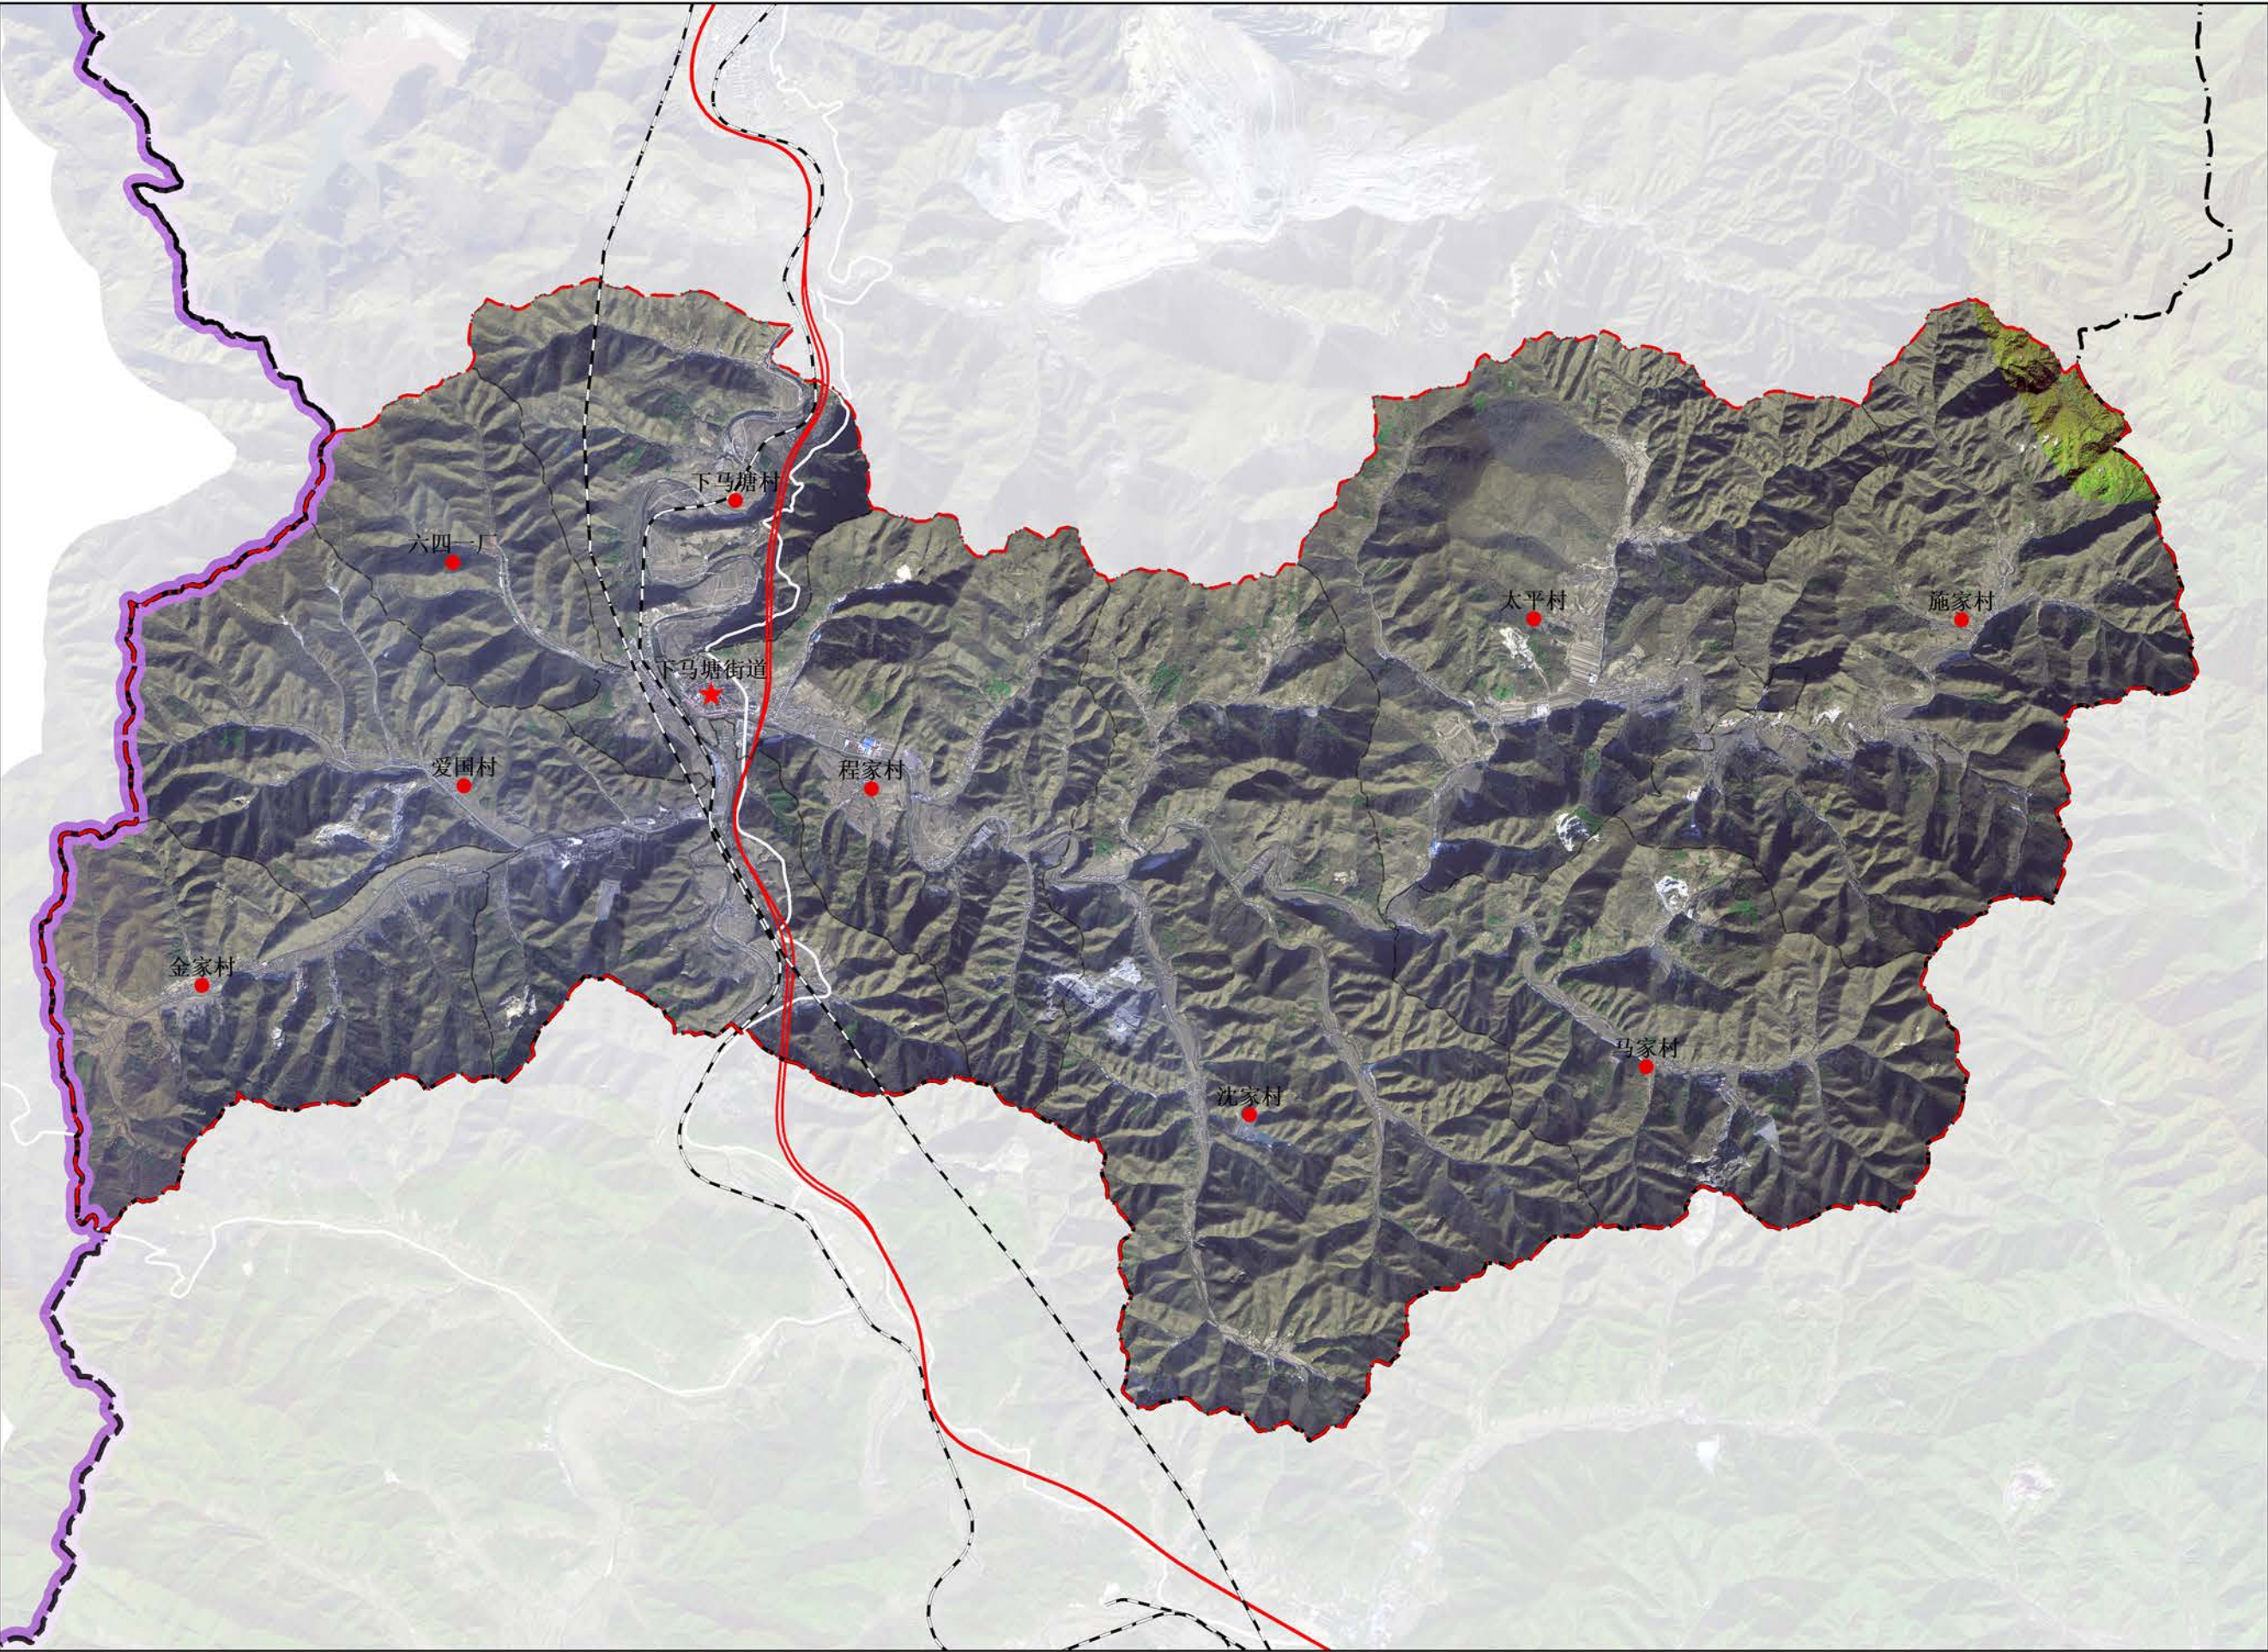


图例

- 村庄
- ★ 下马塘街道
- 辽宁铁路
- 辽宁高速公路
- 村级行政范围
- 市级行政范围
- 下马塘街道行政范围

本溪市南芬区下马塘街道国土空间规划(2021-2035年)

全域国土空间用地用海现状图

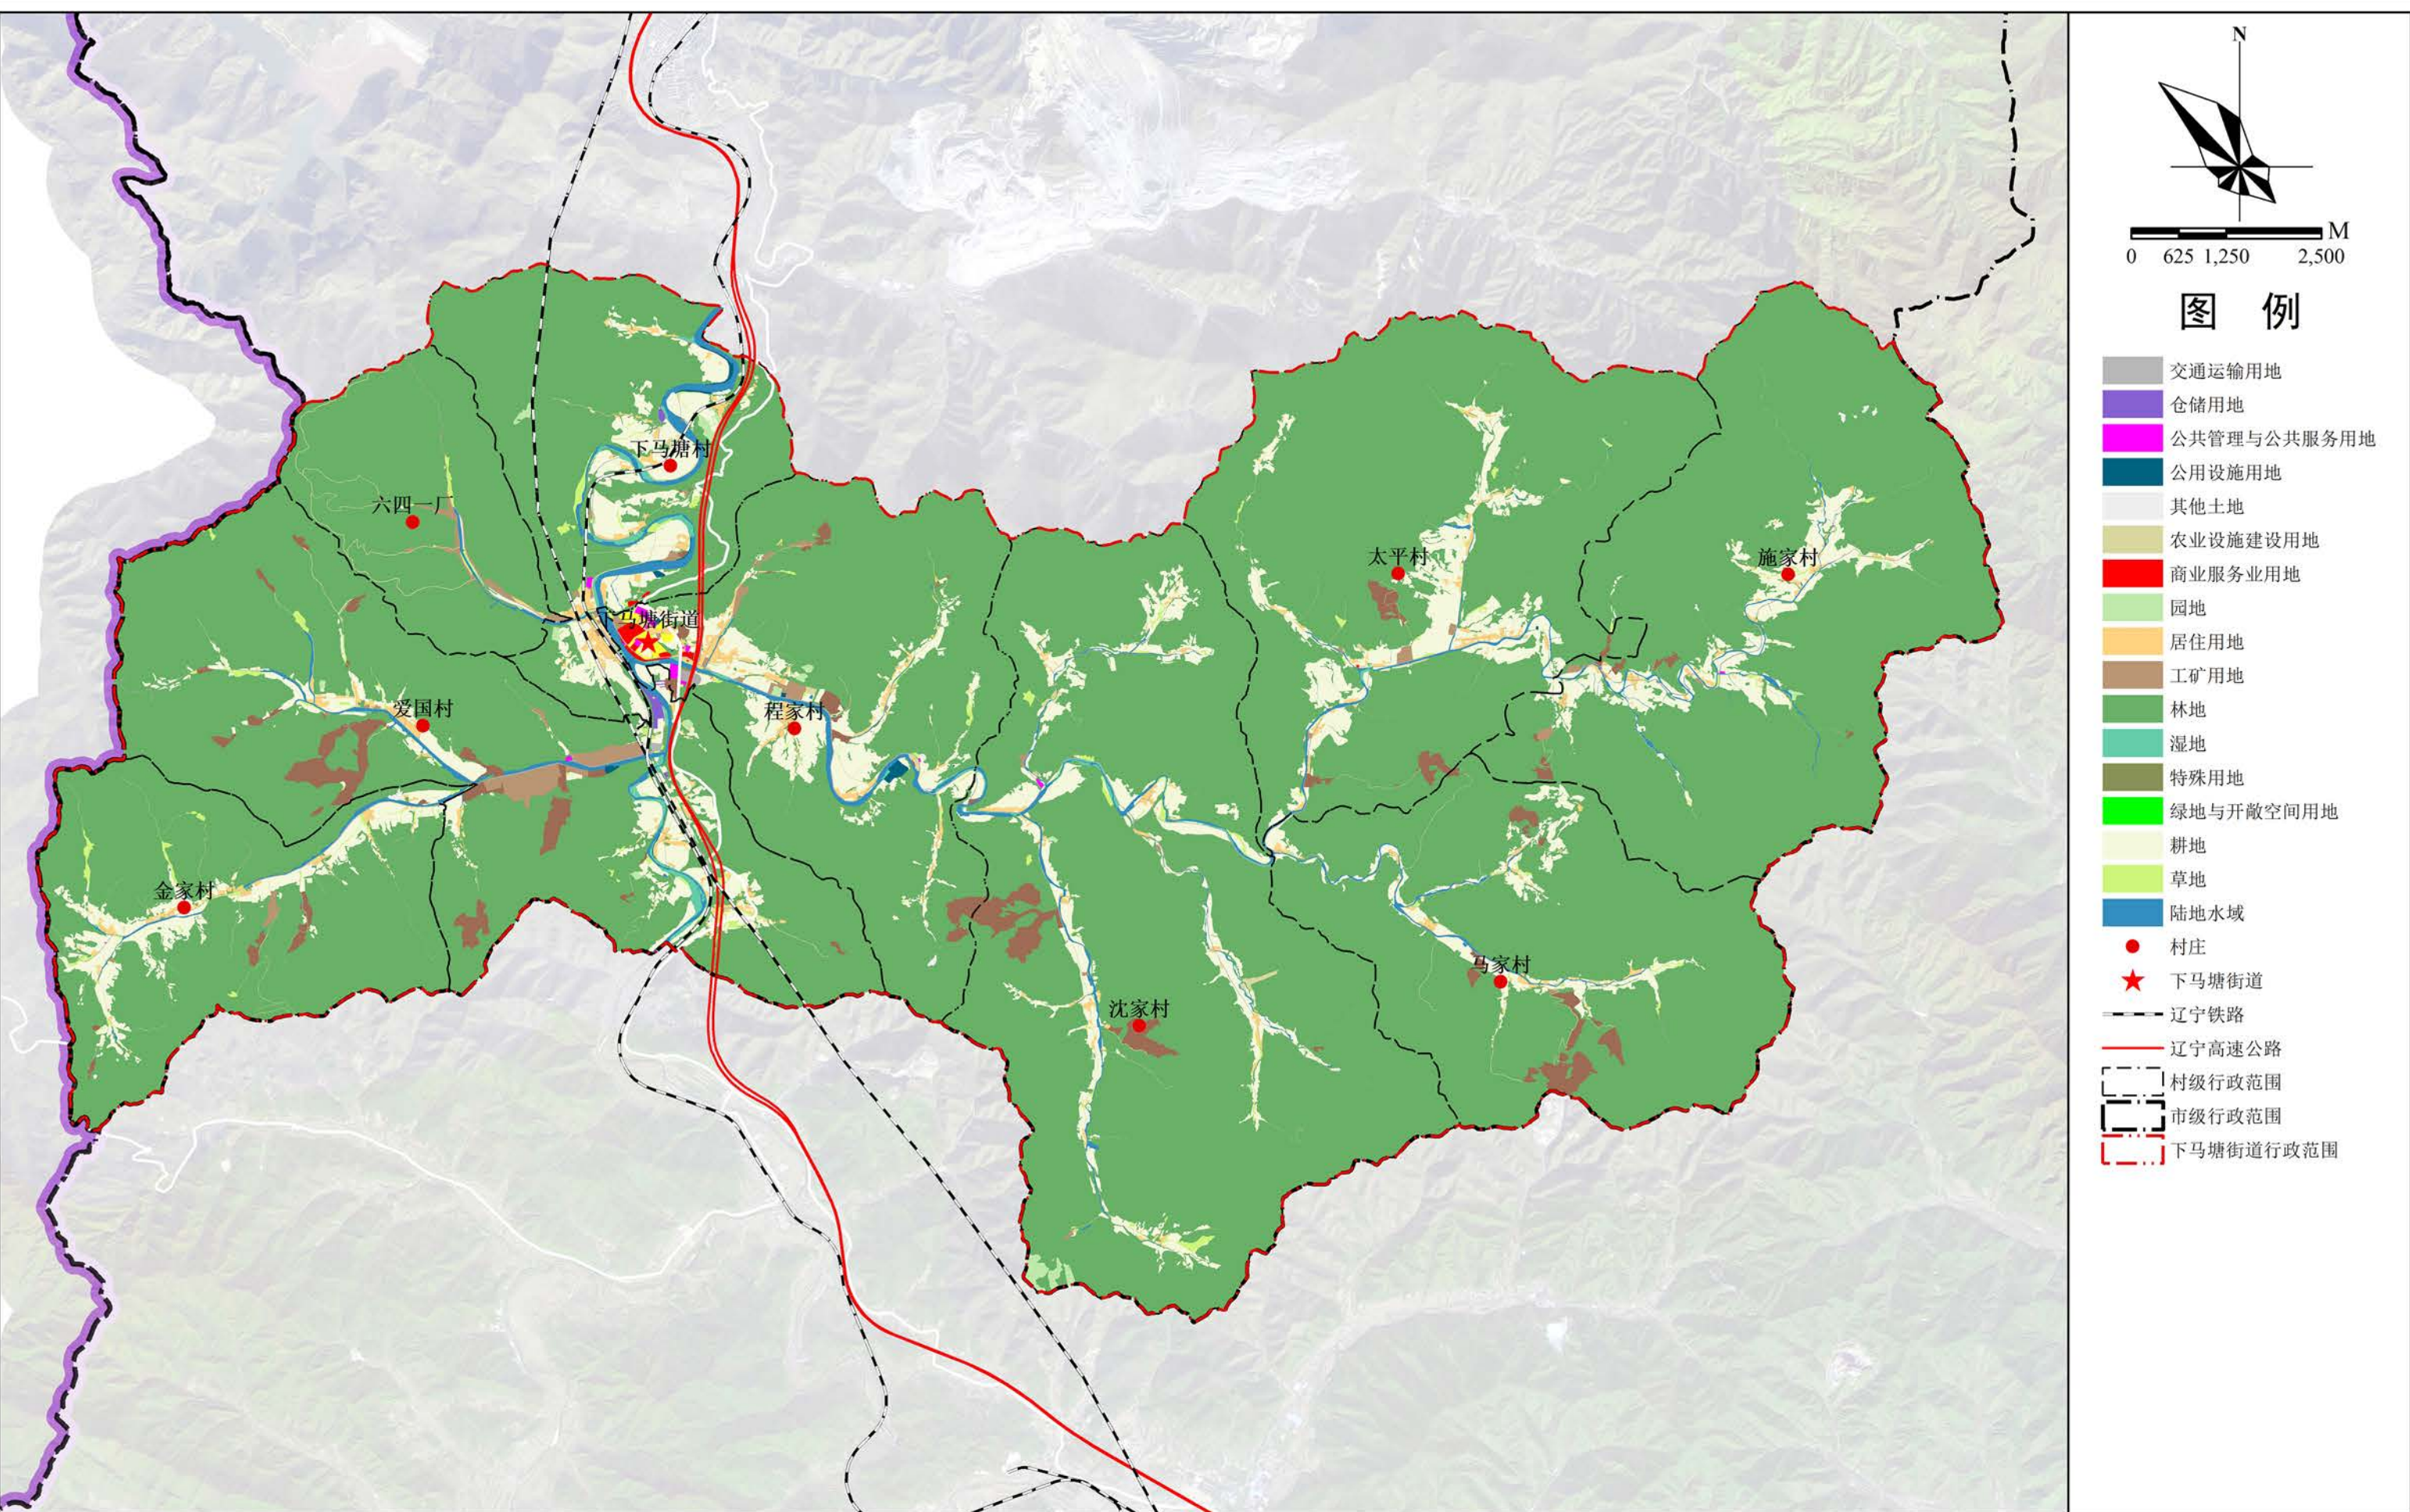

本溪市南芬区下马塘街道国土空间规划(2021-2035年)

全域国土空间用地用海规划图


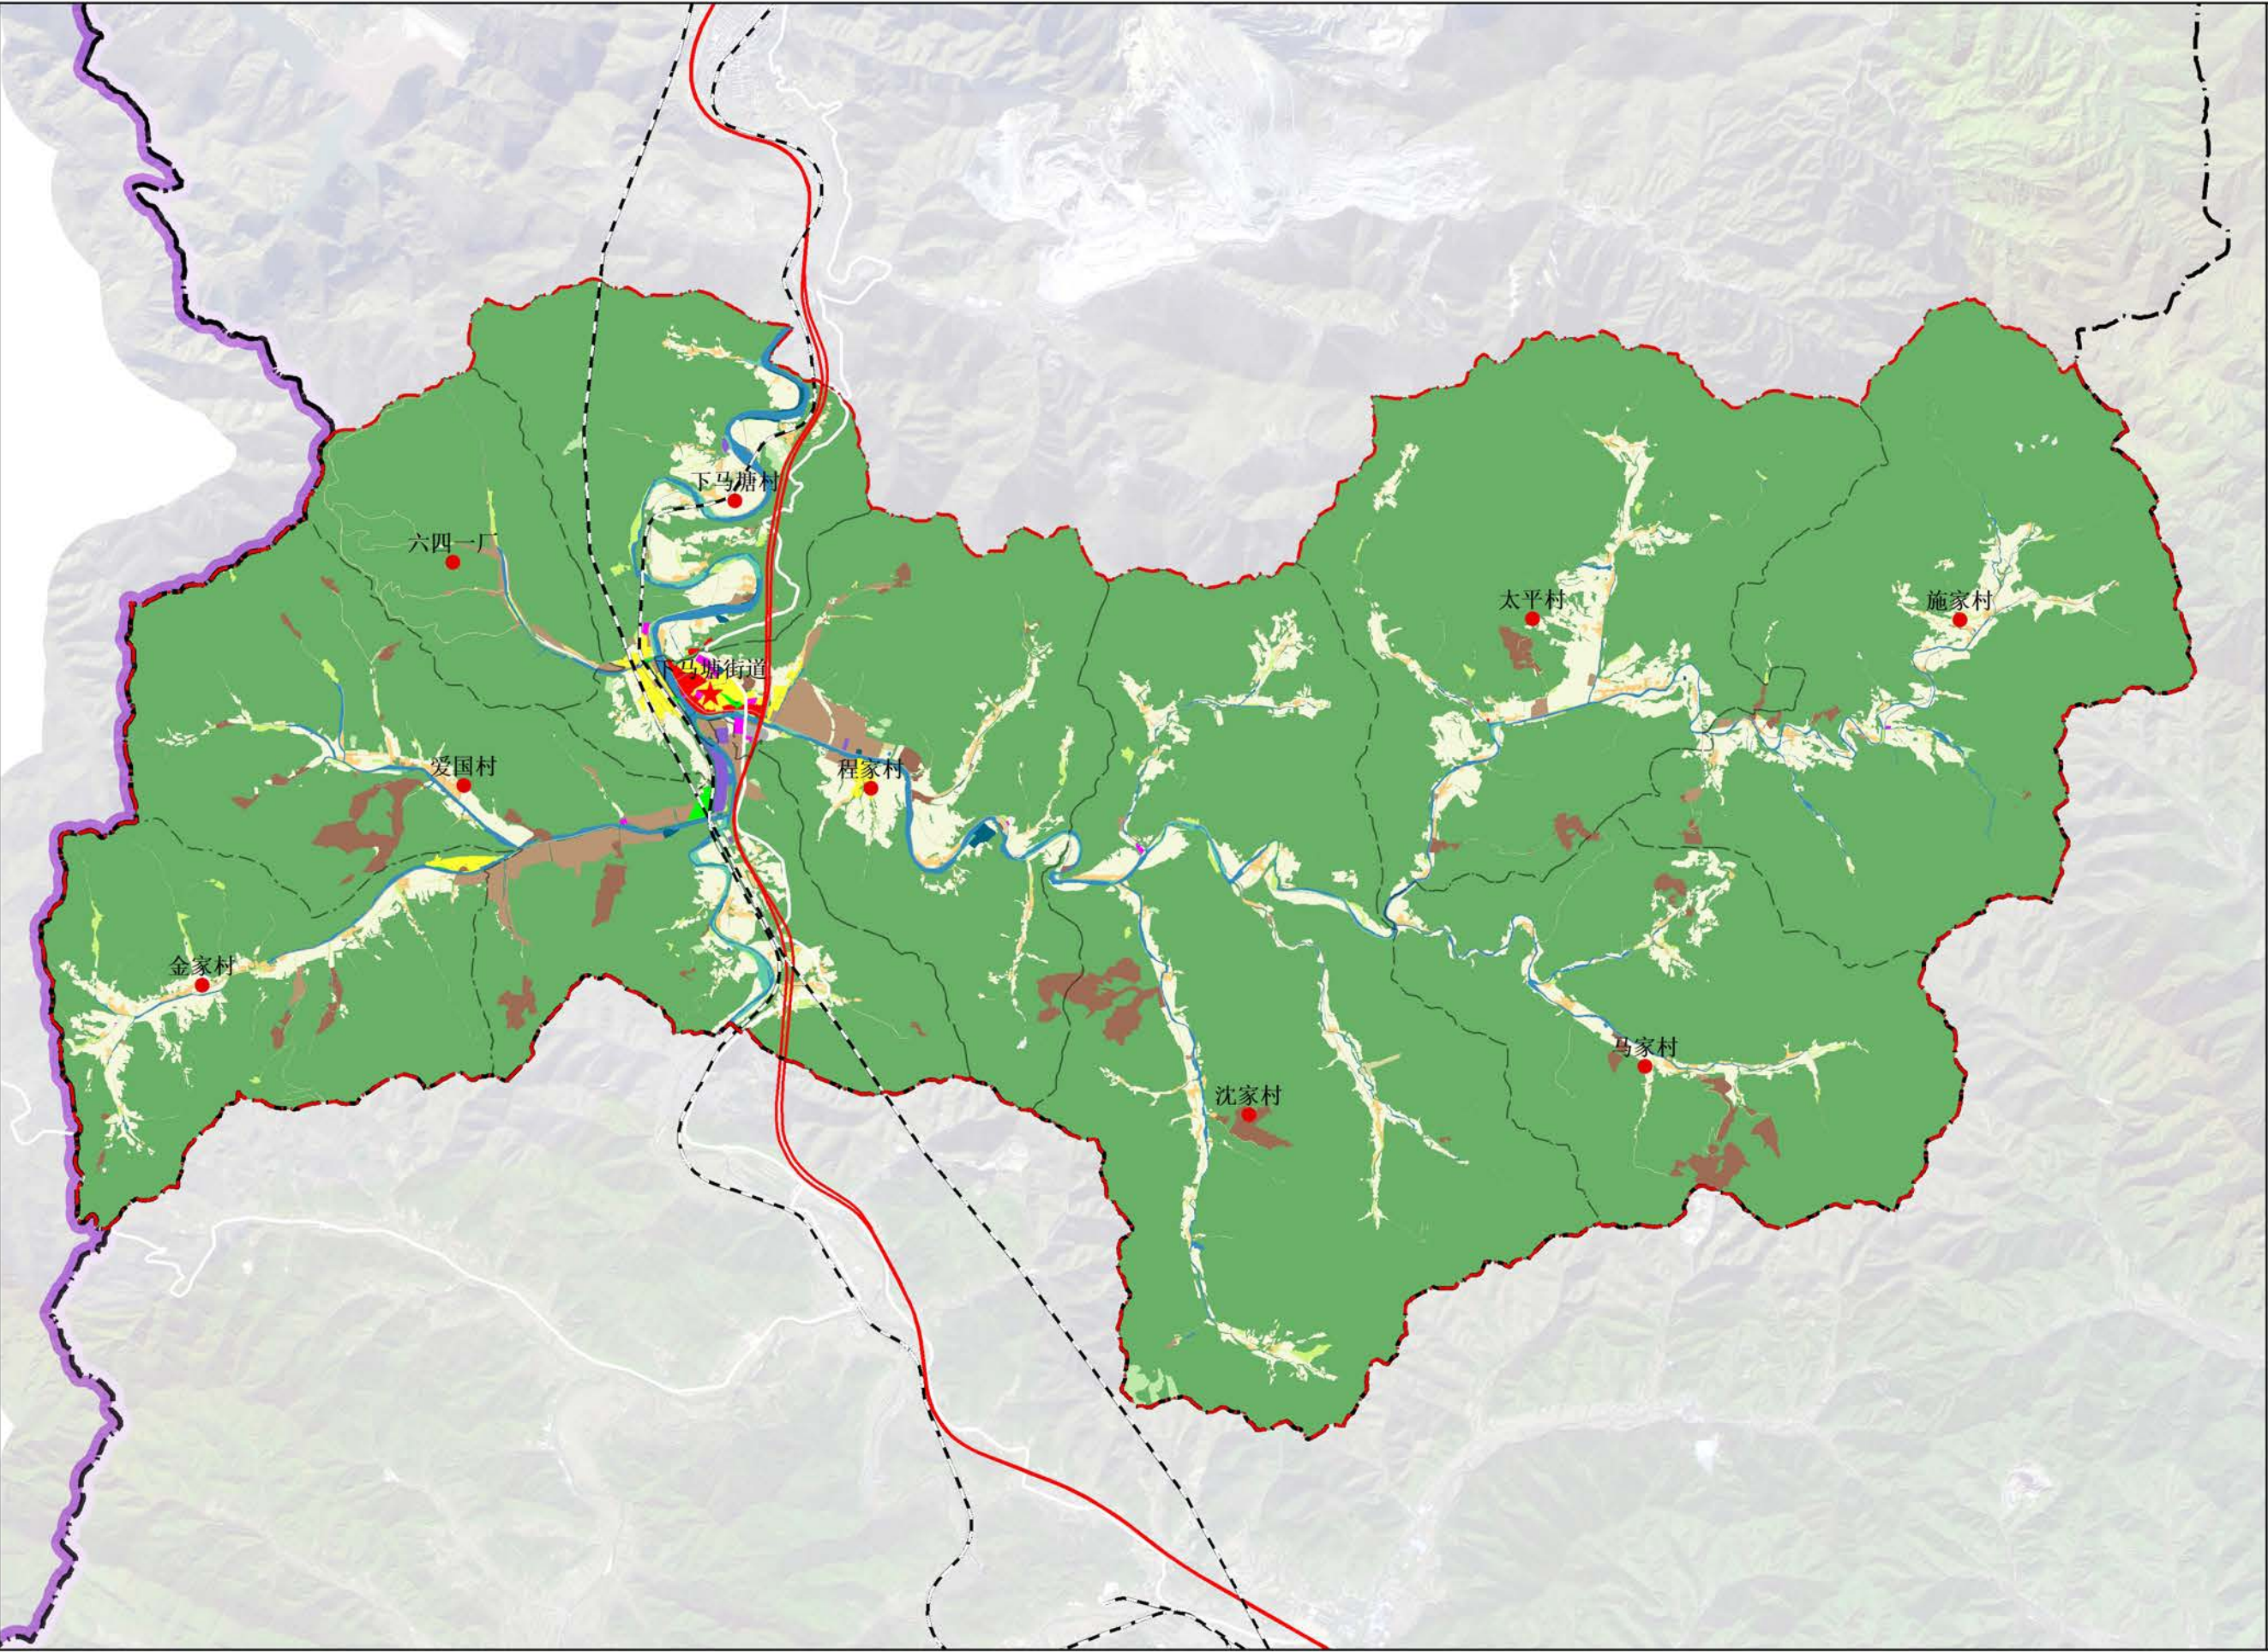


图 例

	交通运输用地
	仓储用地
	公共管理与公共服务用地
	公用设施用地
	其他土地
	农业设施建设用地
	商业服务业用地
	园地
	居住用地
	工矿用地
	林地
	湿地
	特殊用地
	绿地与开敞空间用地
	耕地
	草地
	陆地水域
	村庄
	下马塘街道
	辽宁铁路
	辽宁高速公路
	村级行政范围
	市级行政范围
	下马塘街道行政范围



本溪市南芬区下马塘街道国土空间规划(2021-2035年)

全域国土空间控制线规划图

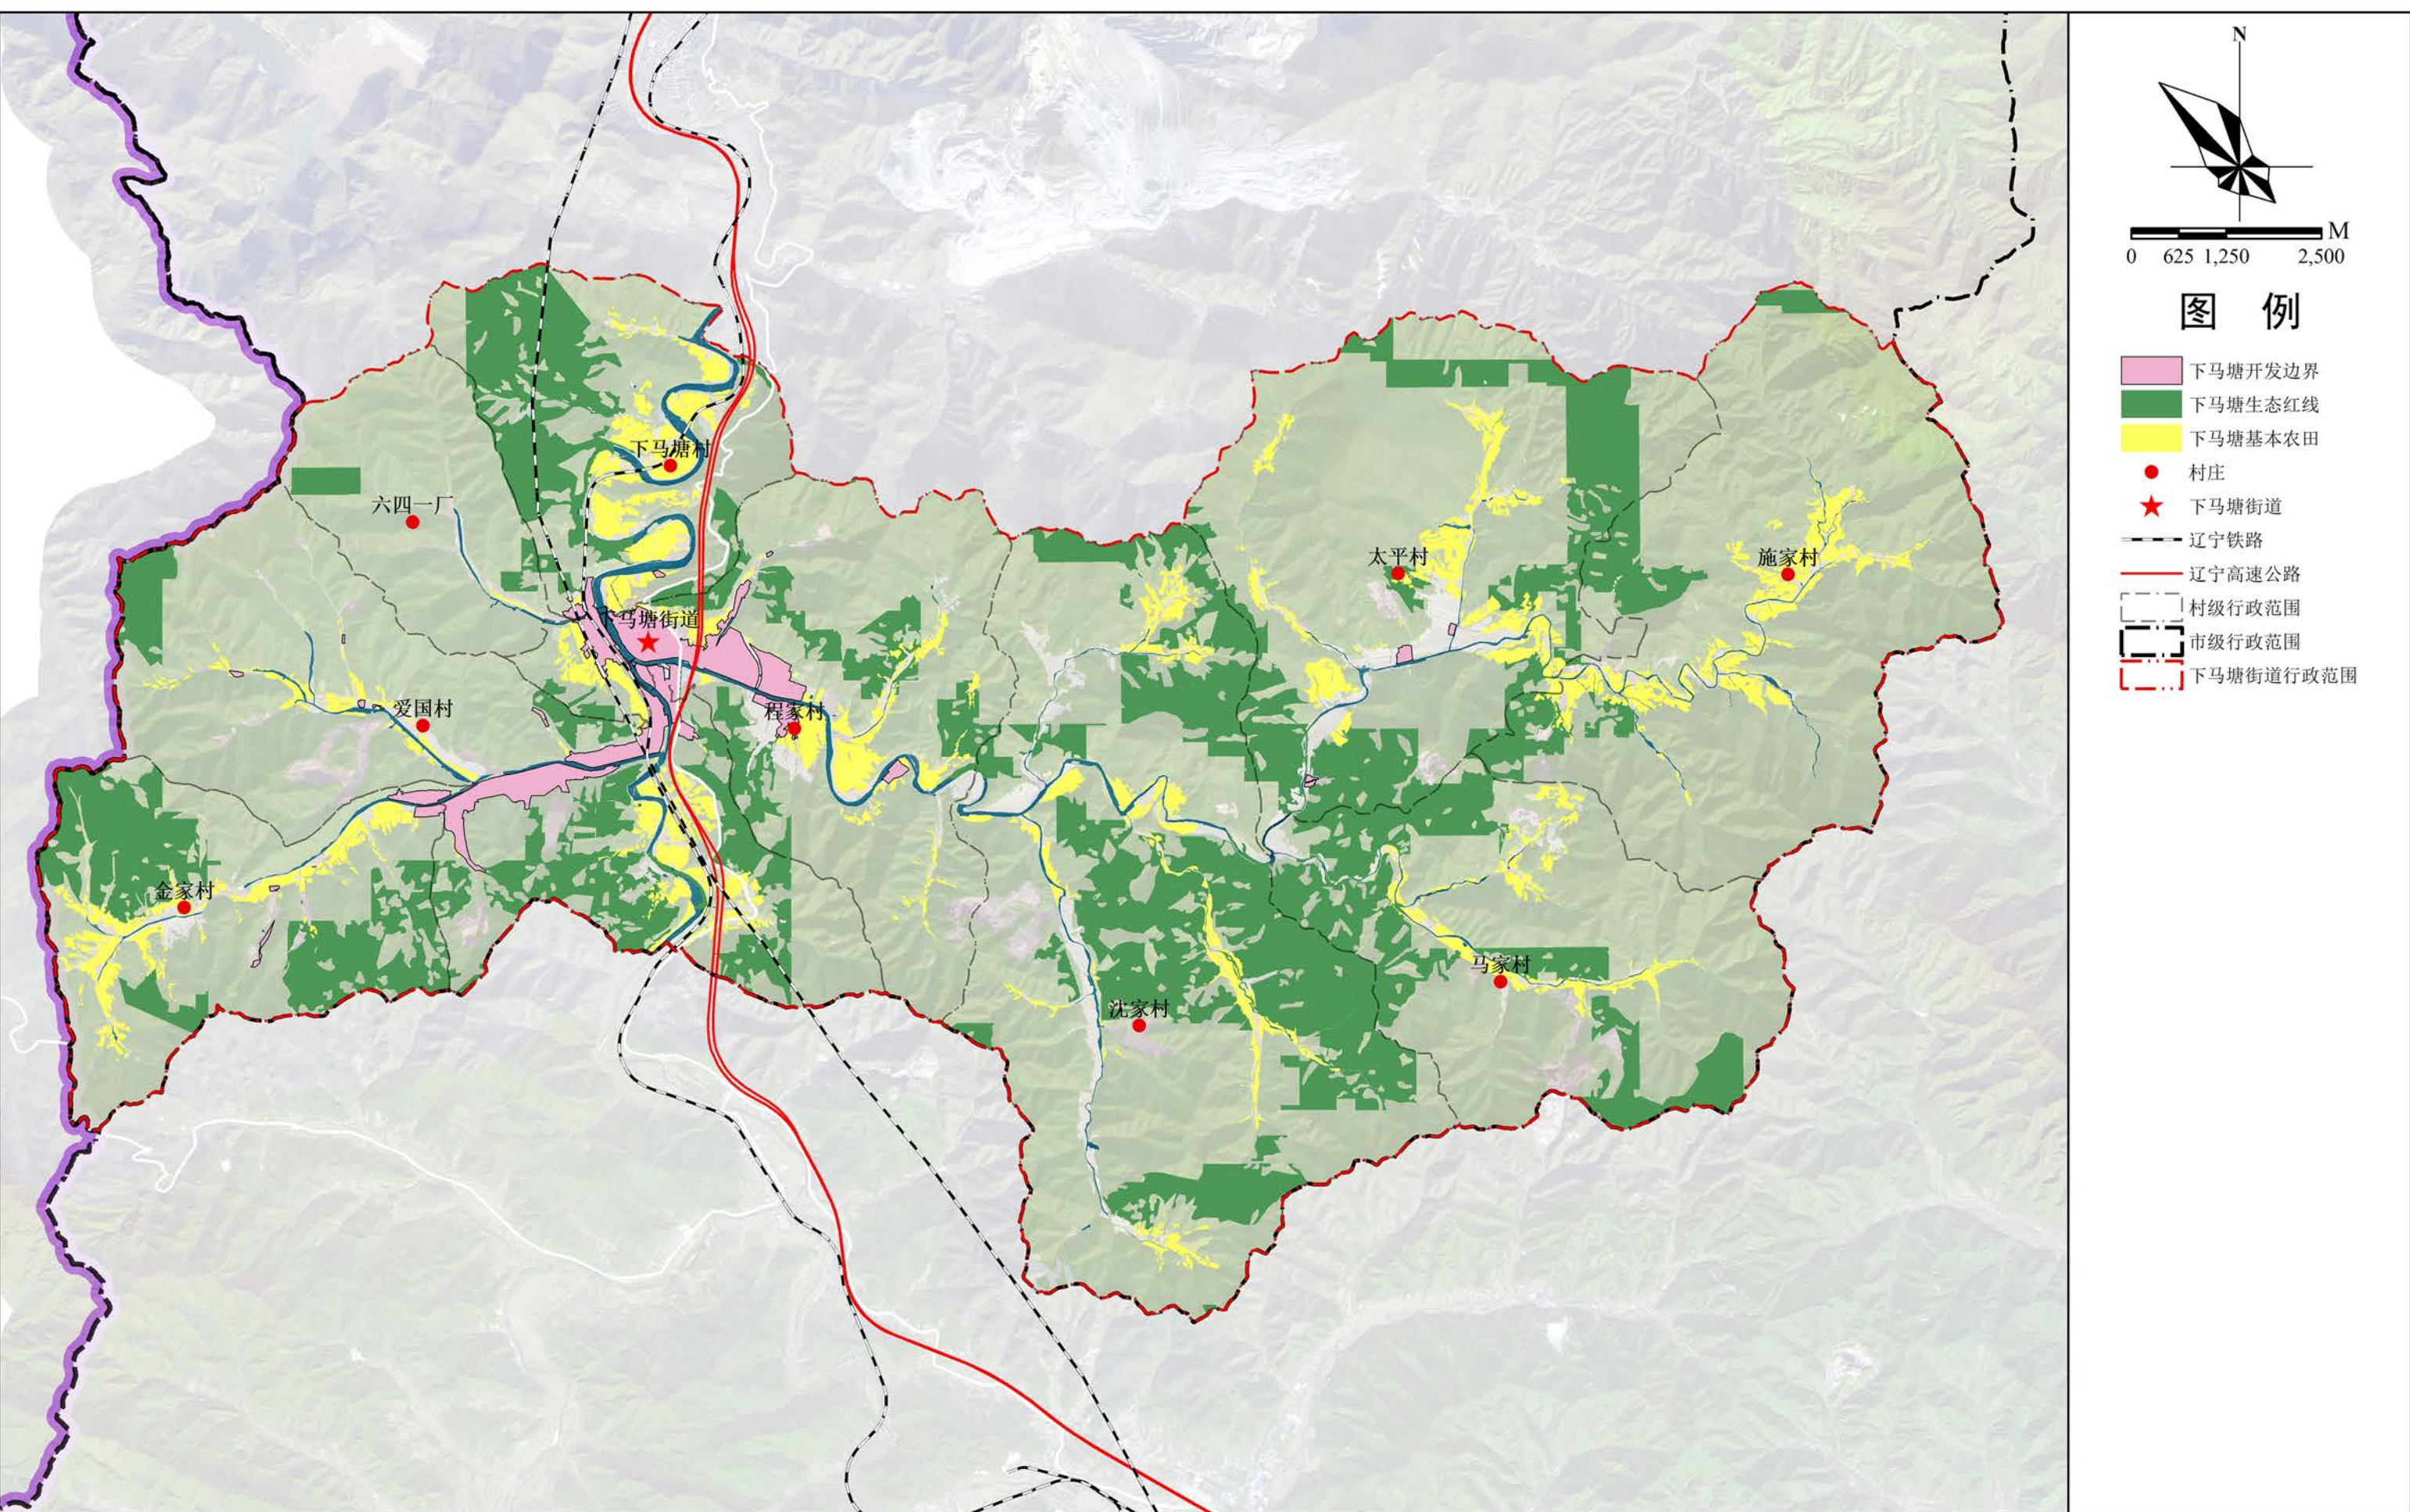

本溪市南芬区下马塘街道国土空间规划(2021-2035年)

全域耕地和永久基本农田保护红线图

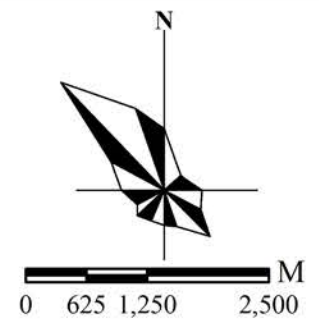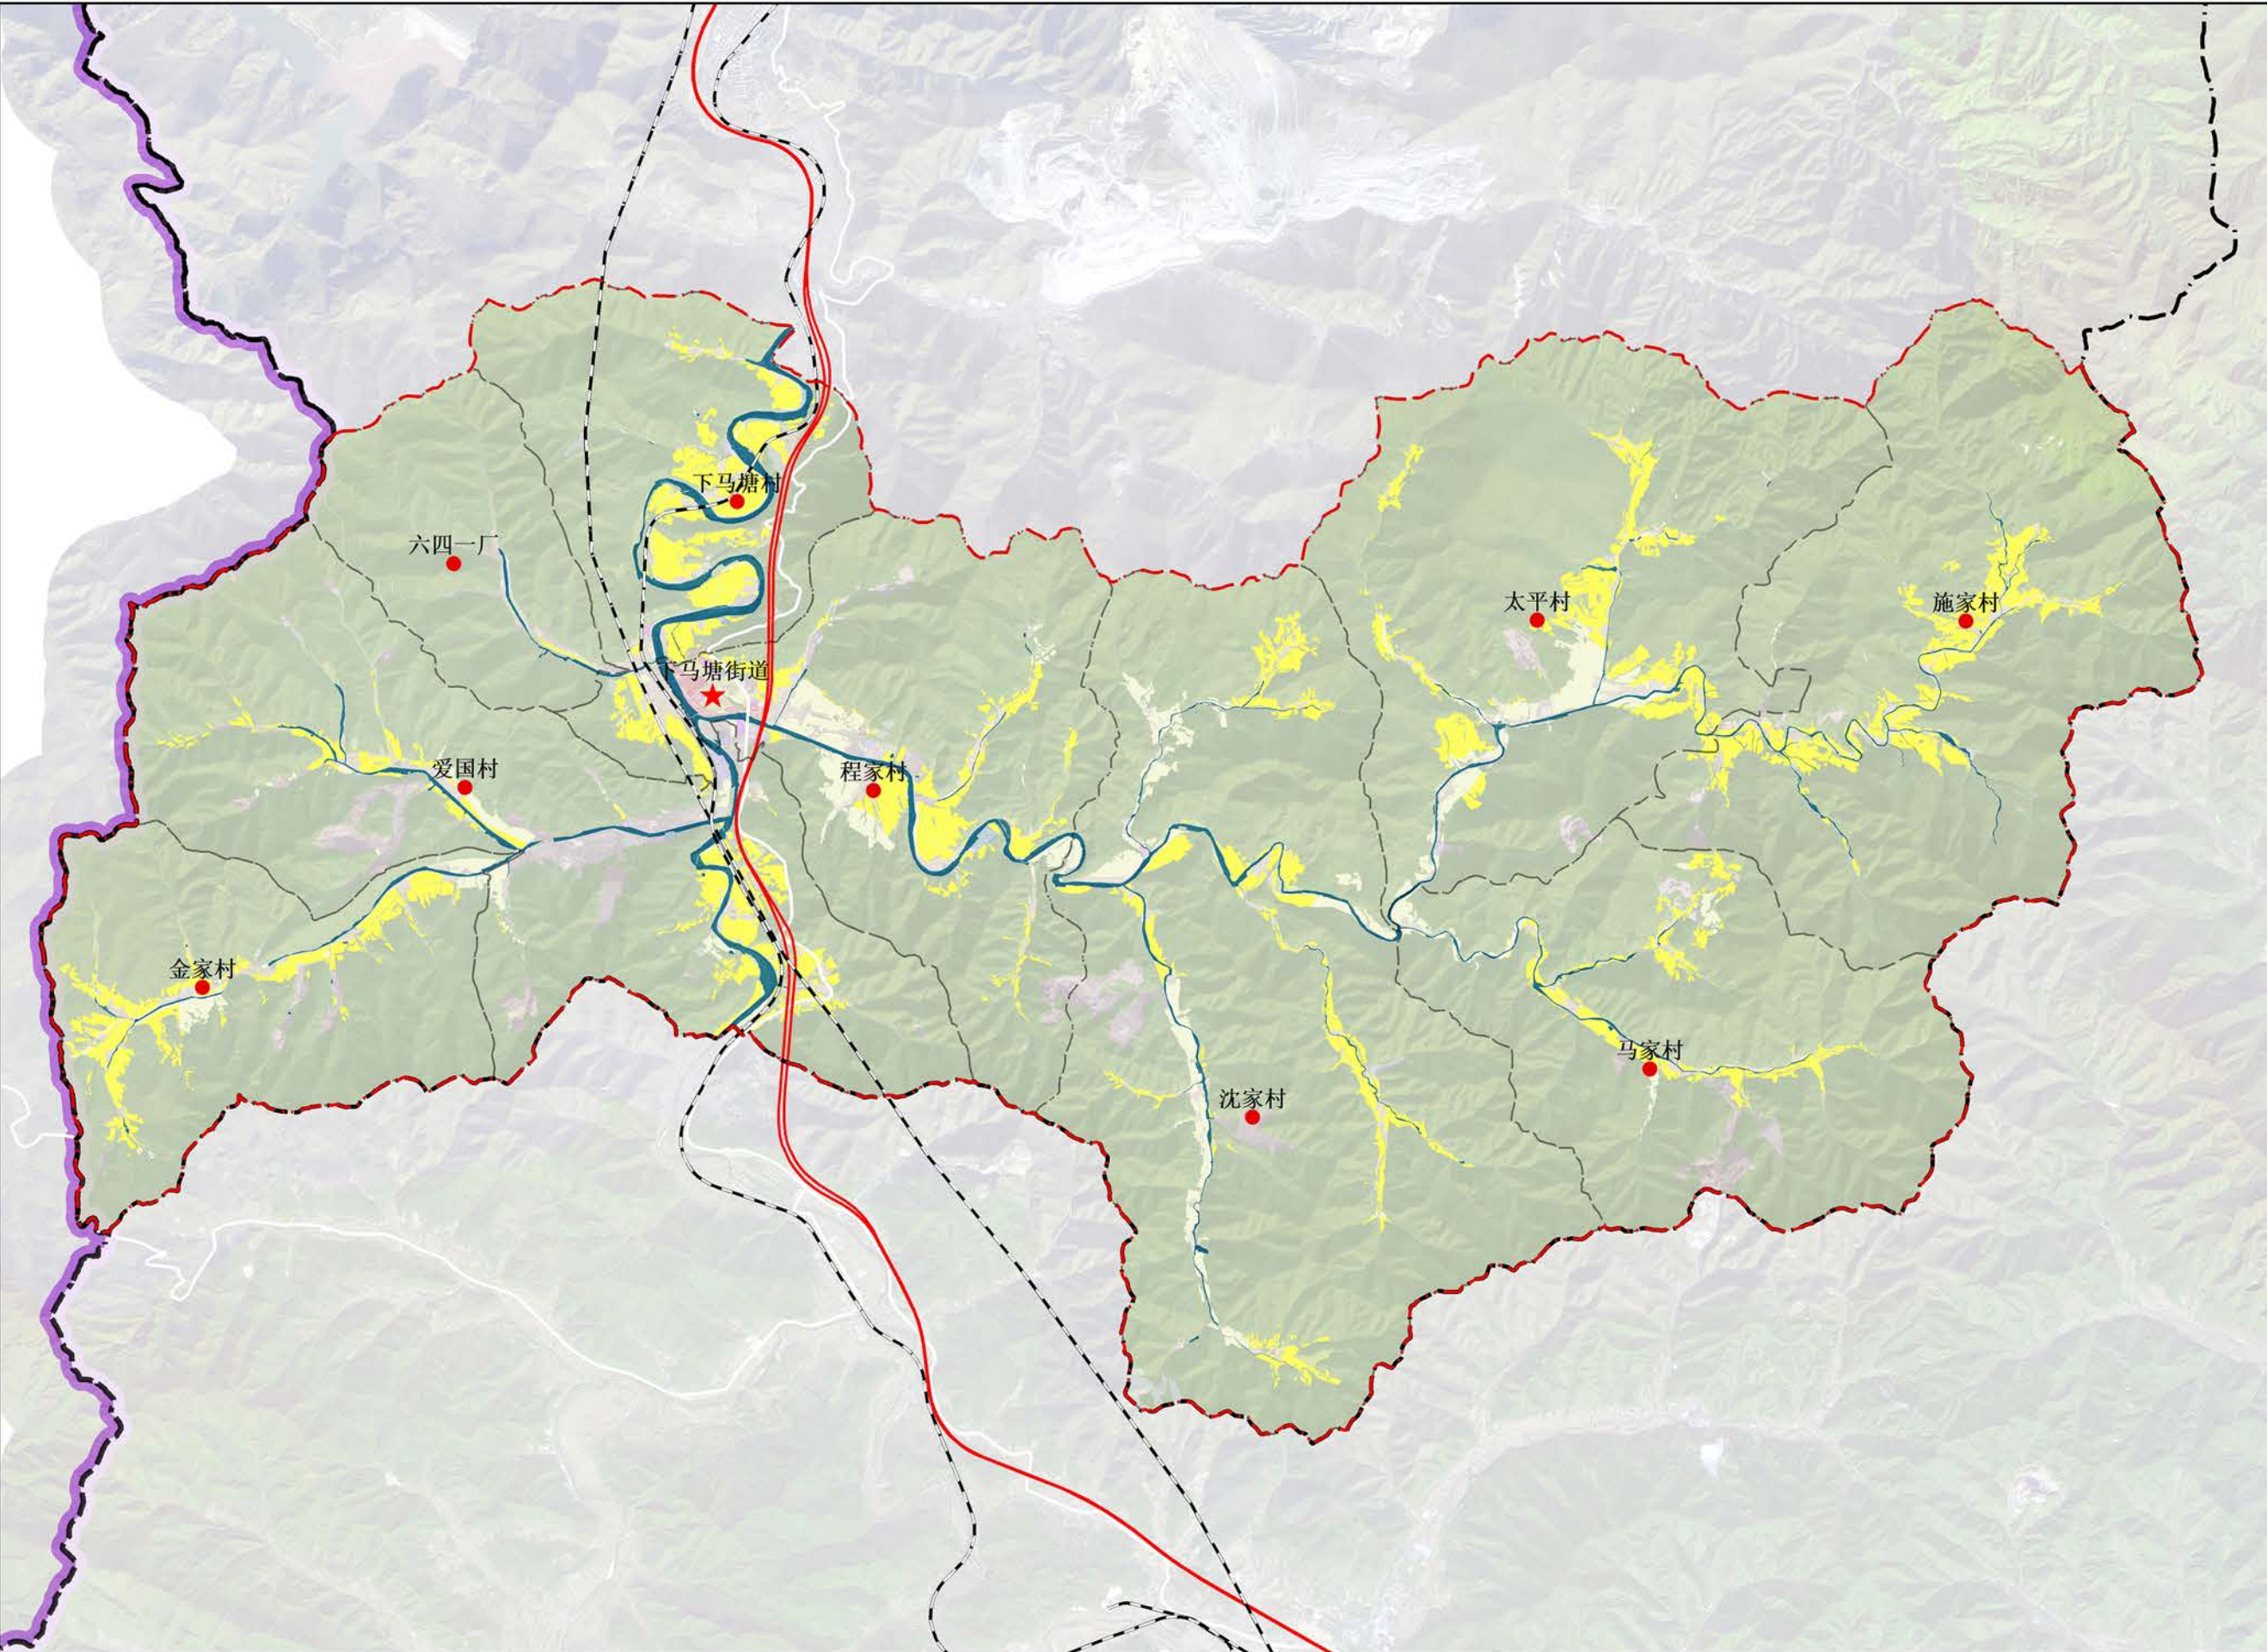


图例

- 下马塘永久基本农田
- 下马塘耕地
- 村庄
- 下马塘街道
- 辽宁铁路
- 辽宁高速公路
- 村级行政范围
- 市级行政范围
- 下马塘街道行政范围



本溪市南芬区下马塘街道国土空间规划(2021-2035年)

全域生态保护红线图

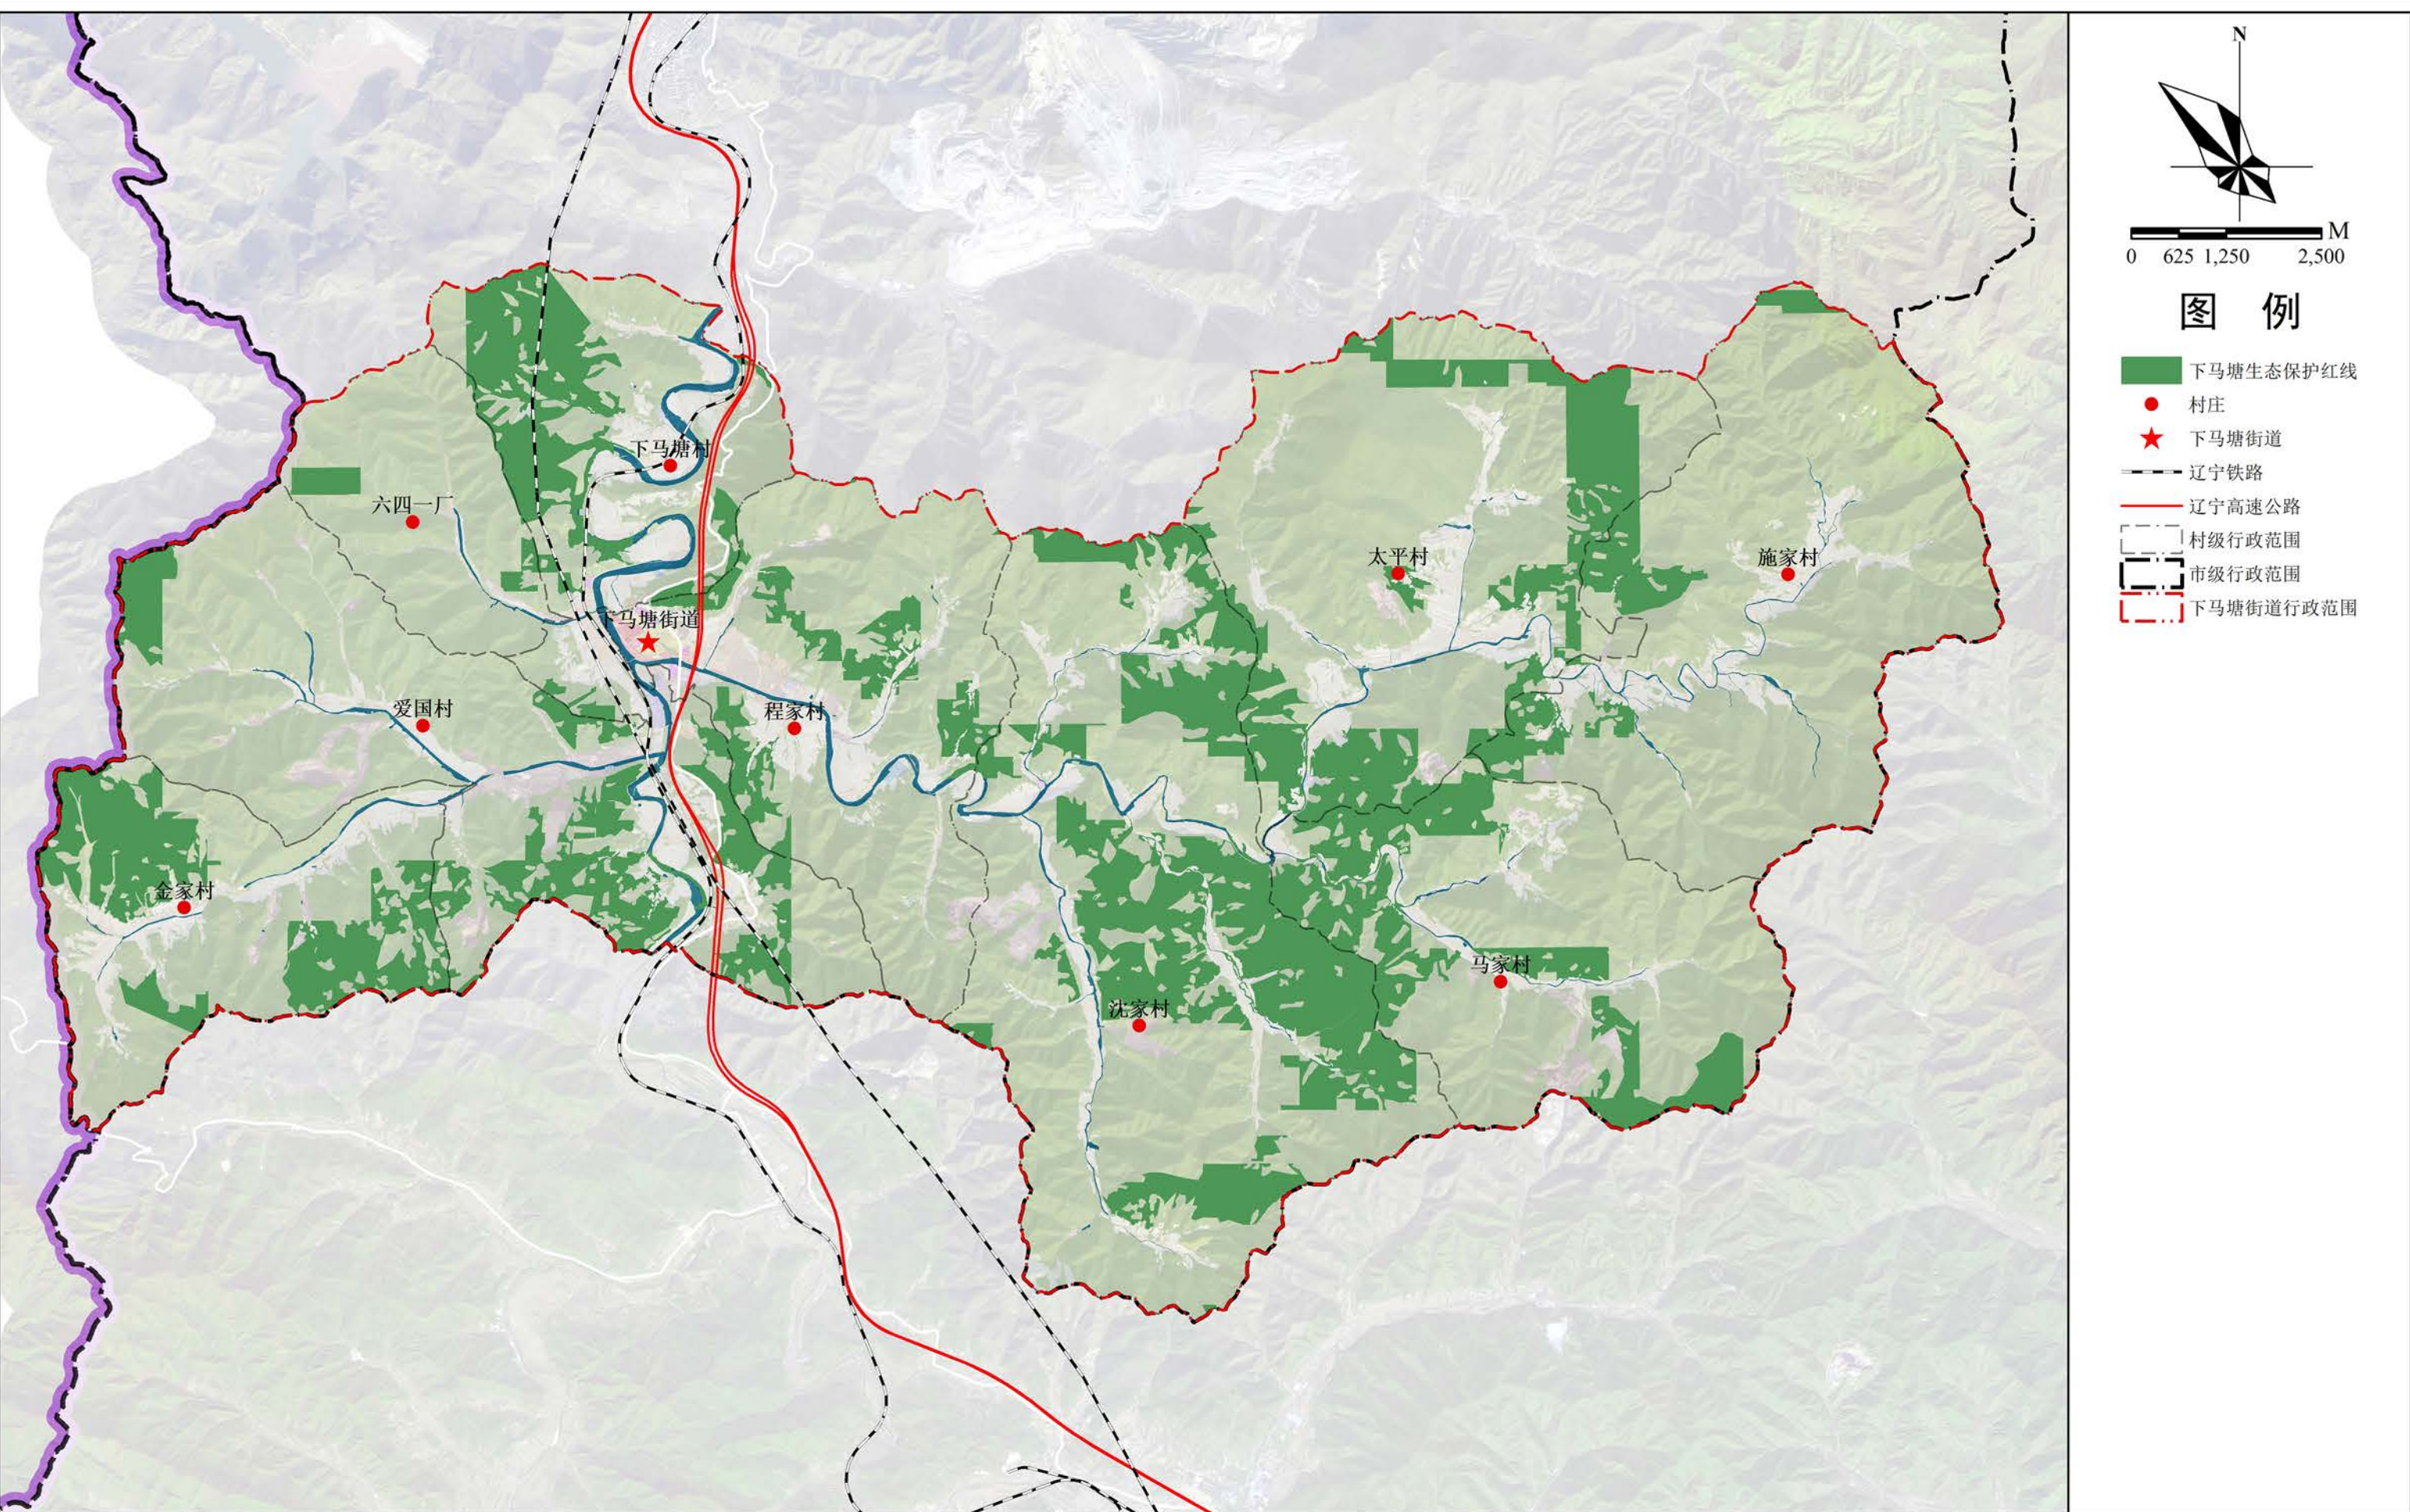

本溪市南芬区下马塘街道国土空间规划(2021-2035年)

全域城镇开发边界图

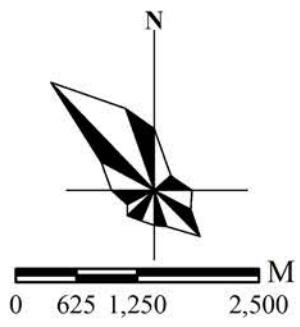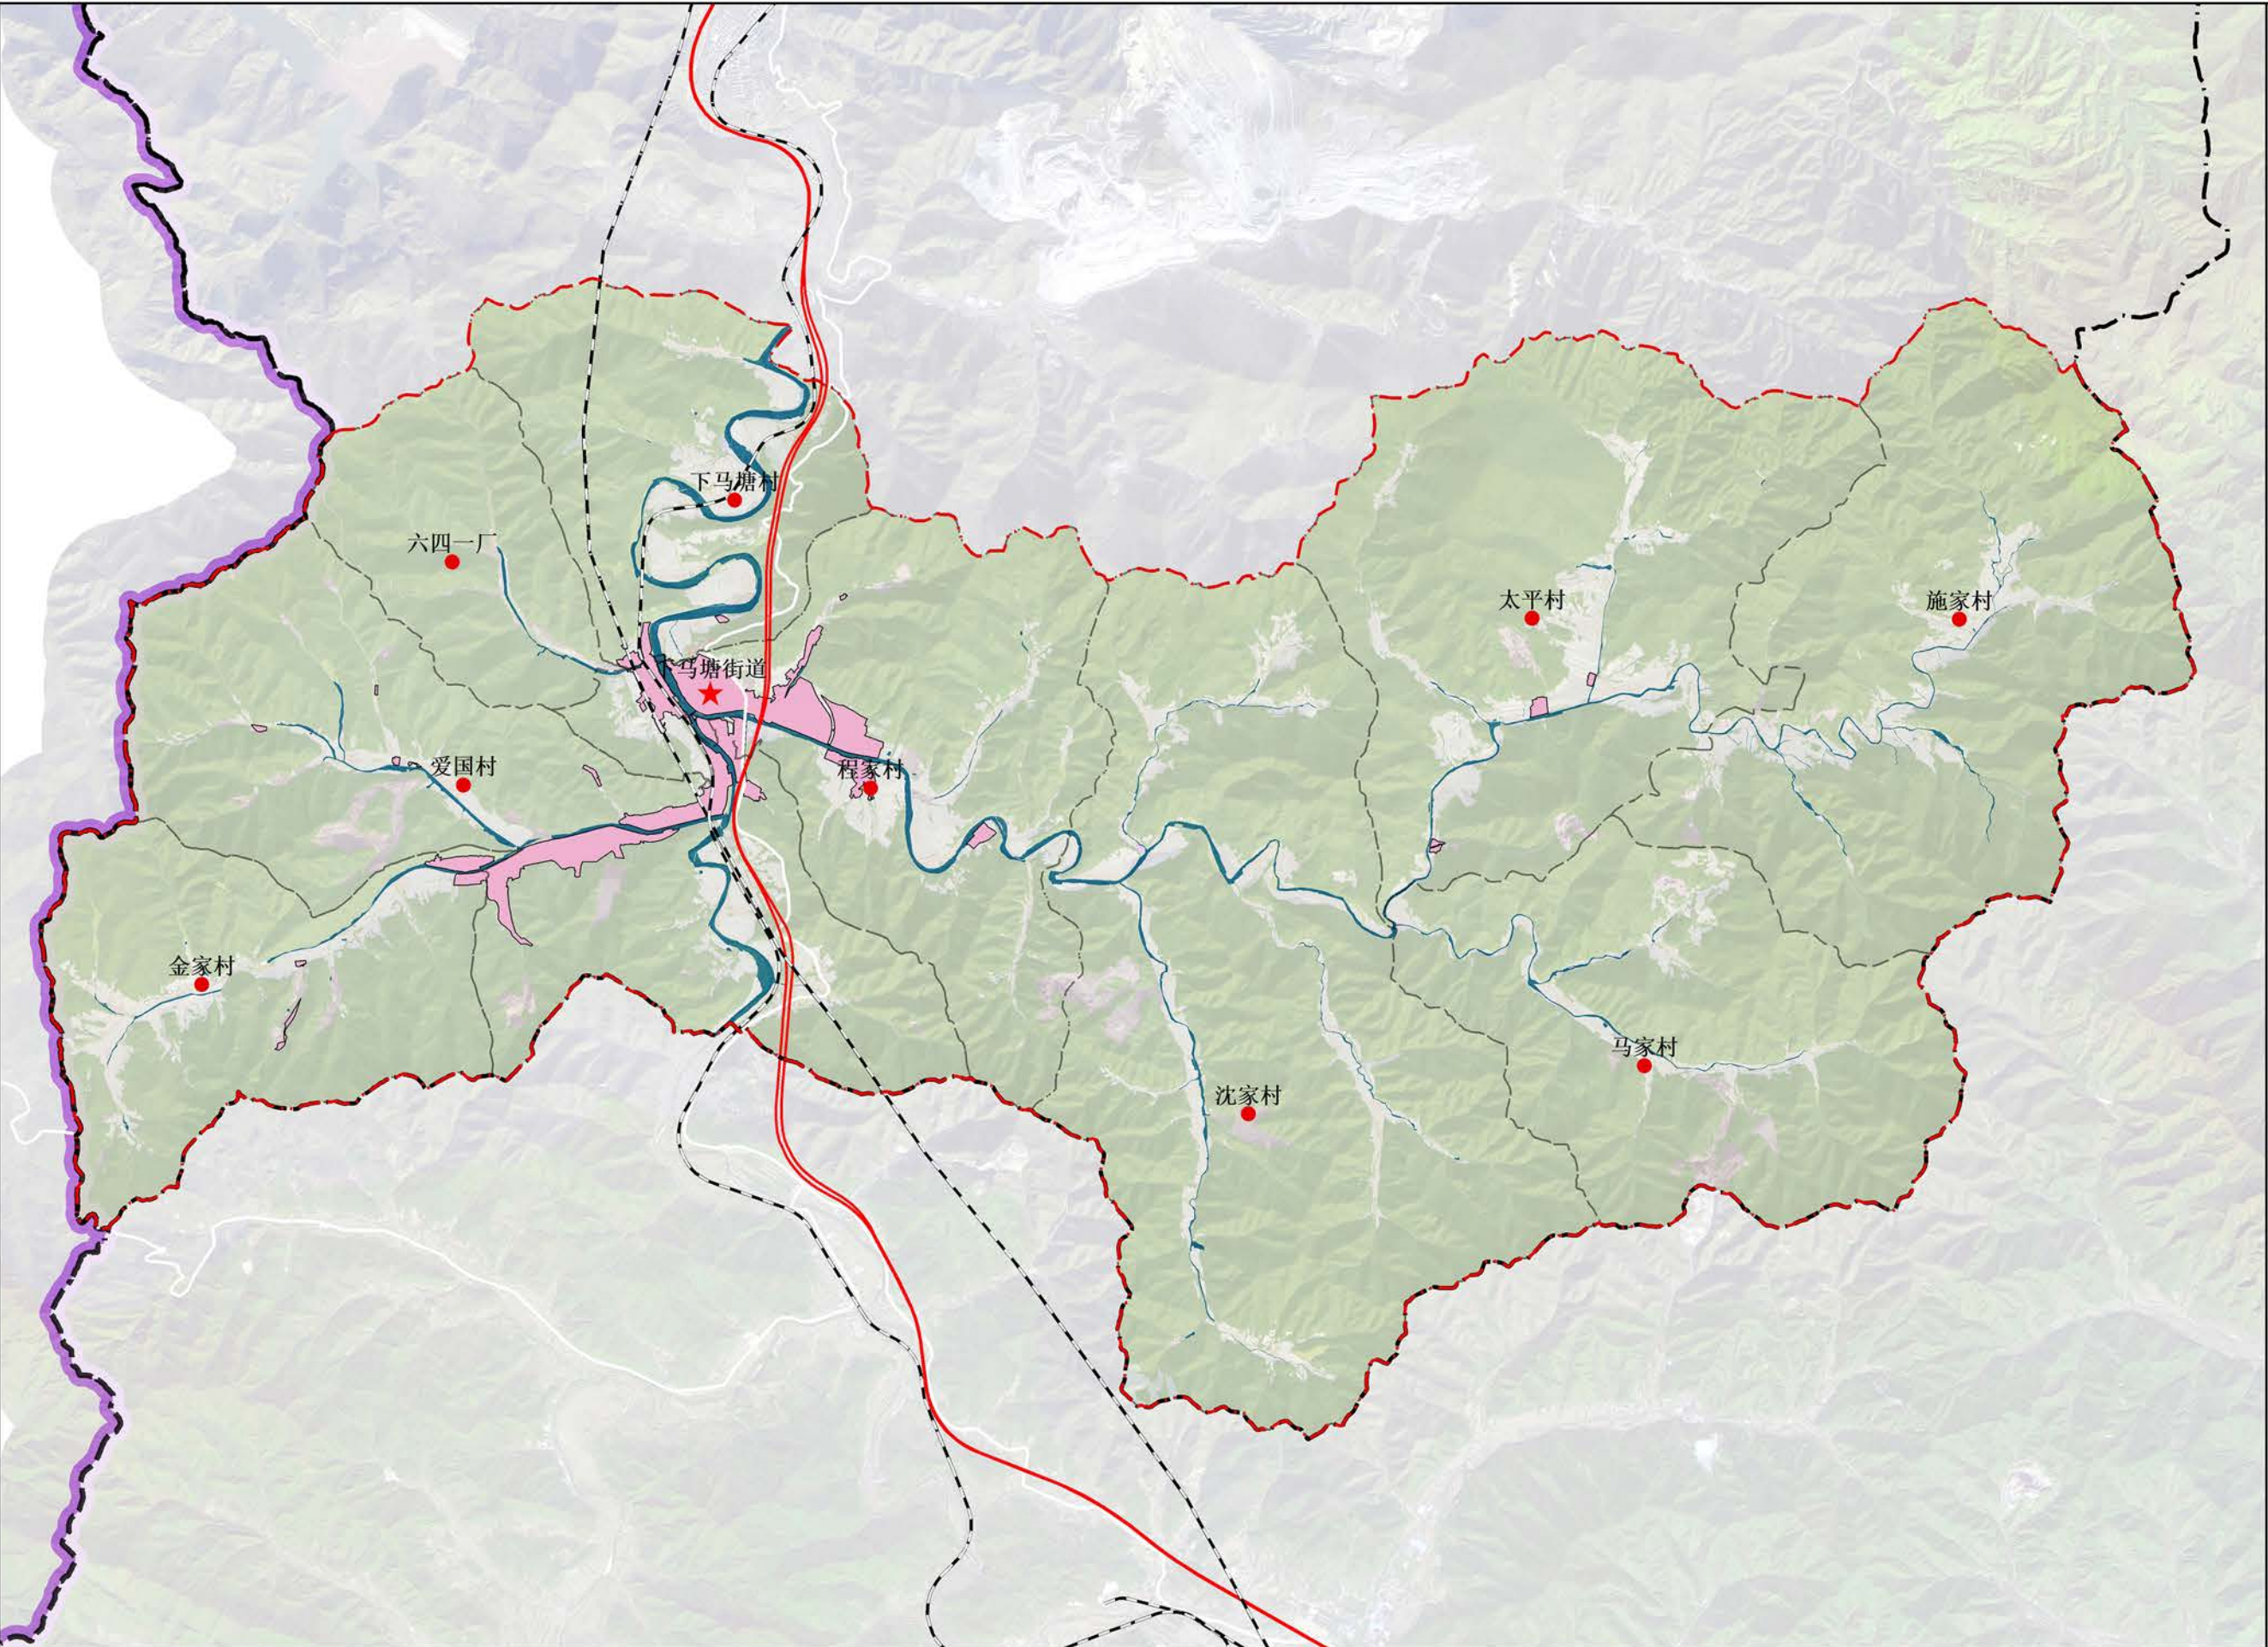


图例

- 下马塘开发边界
- 村庄
- 下马塘街道
- 辽宁铁路
- 辽宁高速公路
- 村级行政范围
- 市级行政范围
- 下马塘街道行政范围



本溪市南芬区下马塘街道国土空间规划(2021-2035年)

全域村庄建设边界图

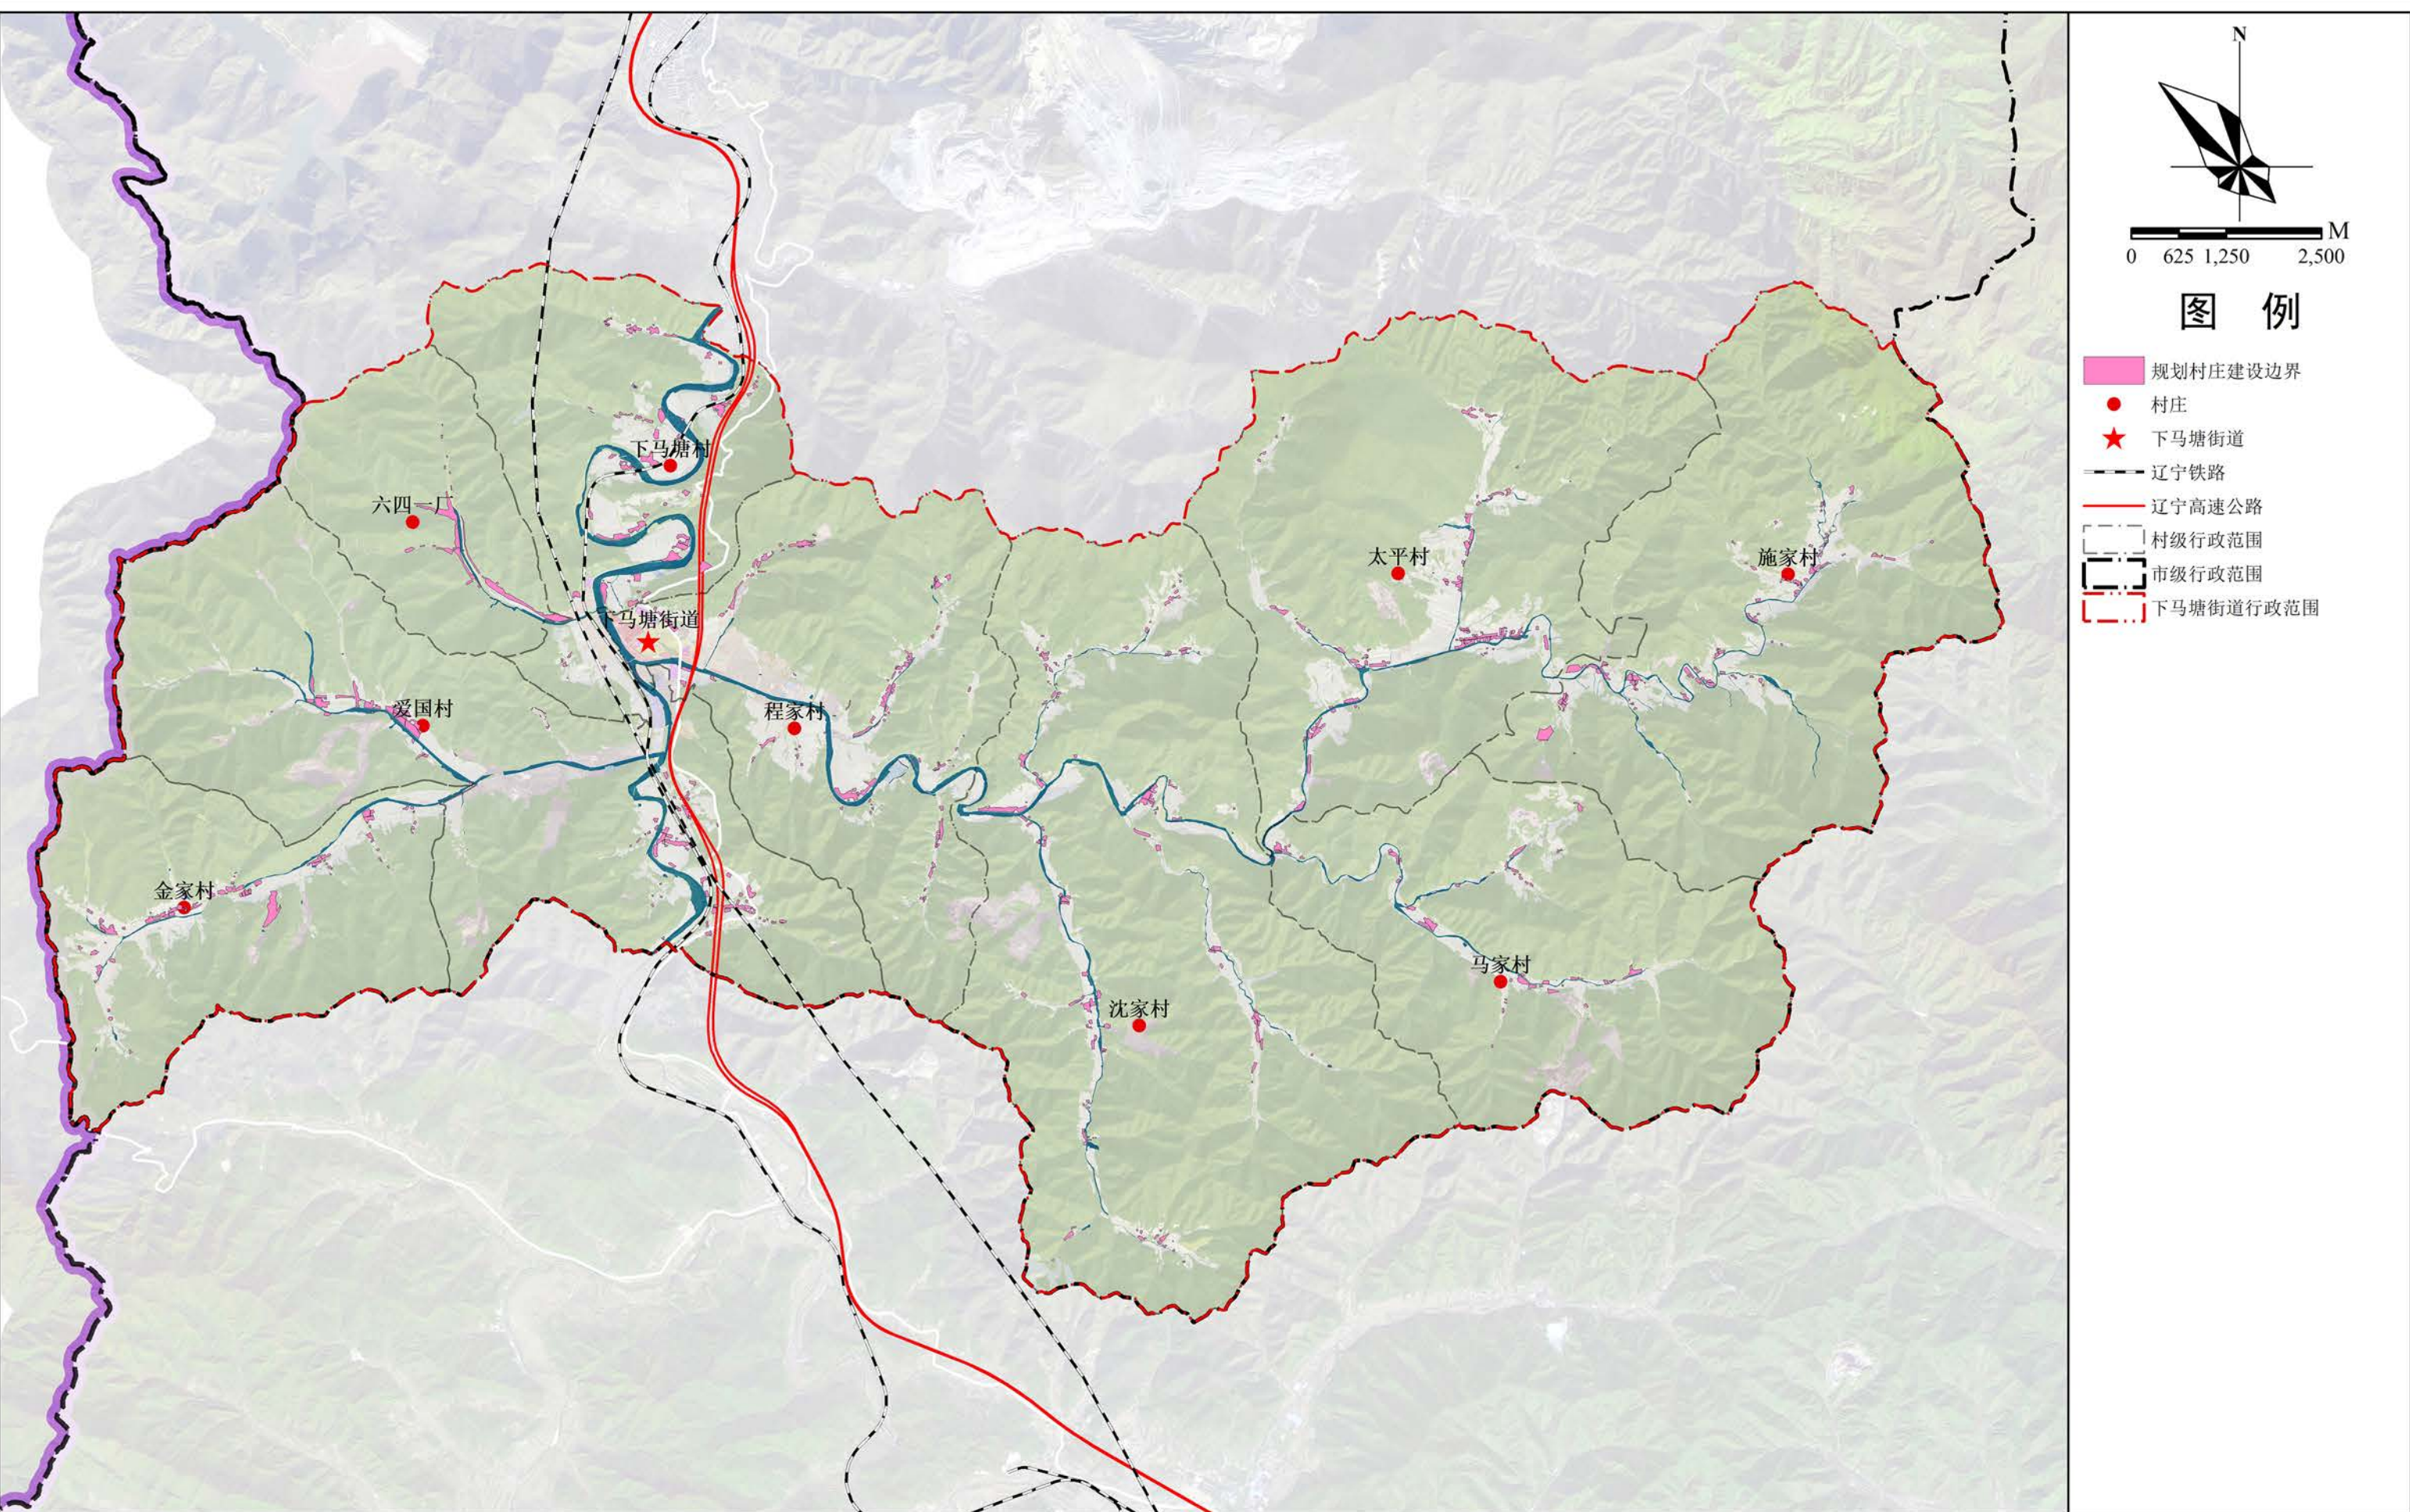

本溪市南芬区下马塘街道国土空间规划(2021-2035年)

全域国土空间规划分区图

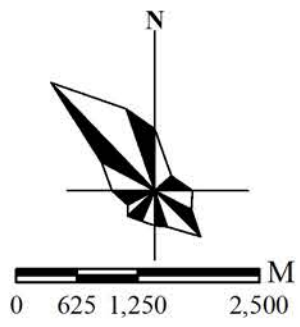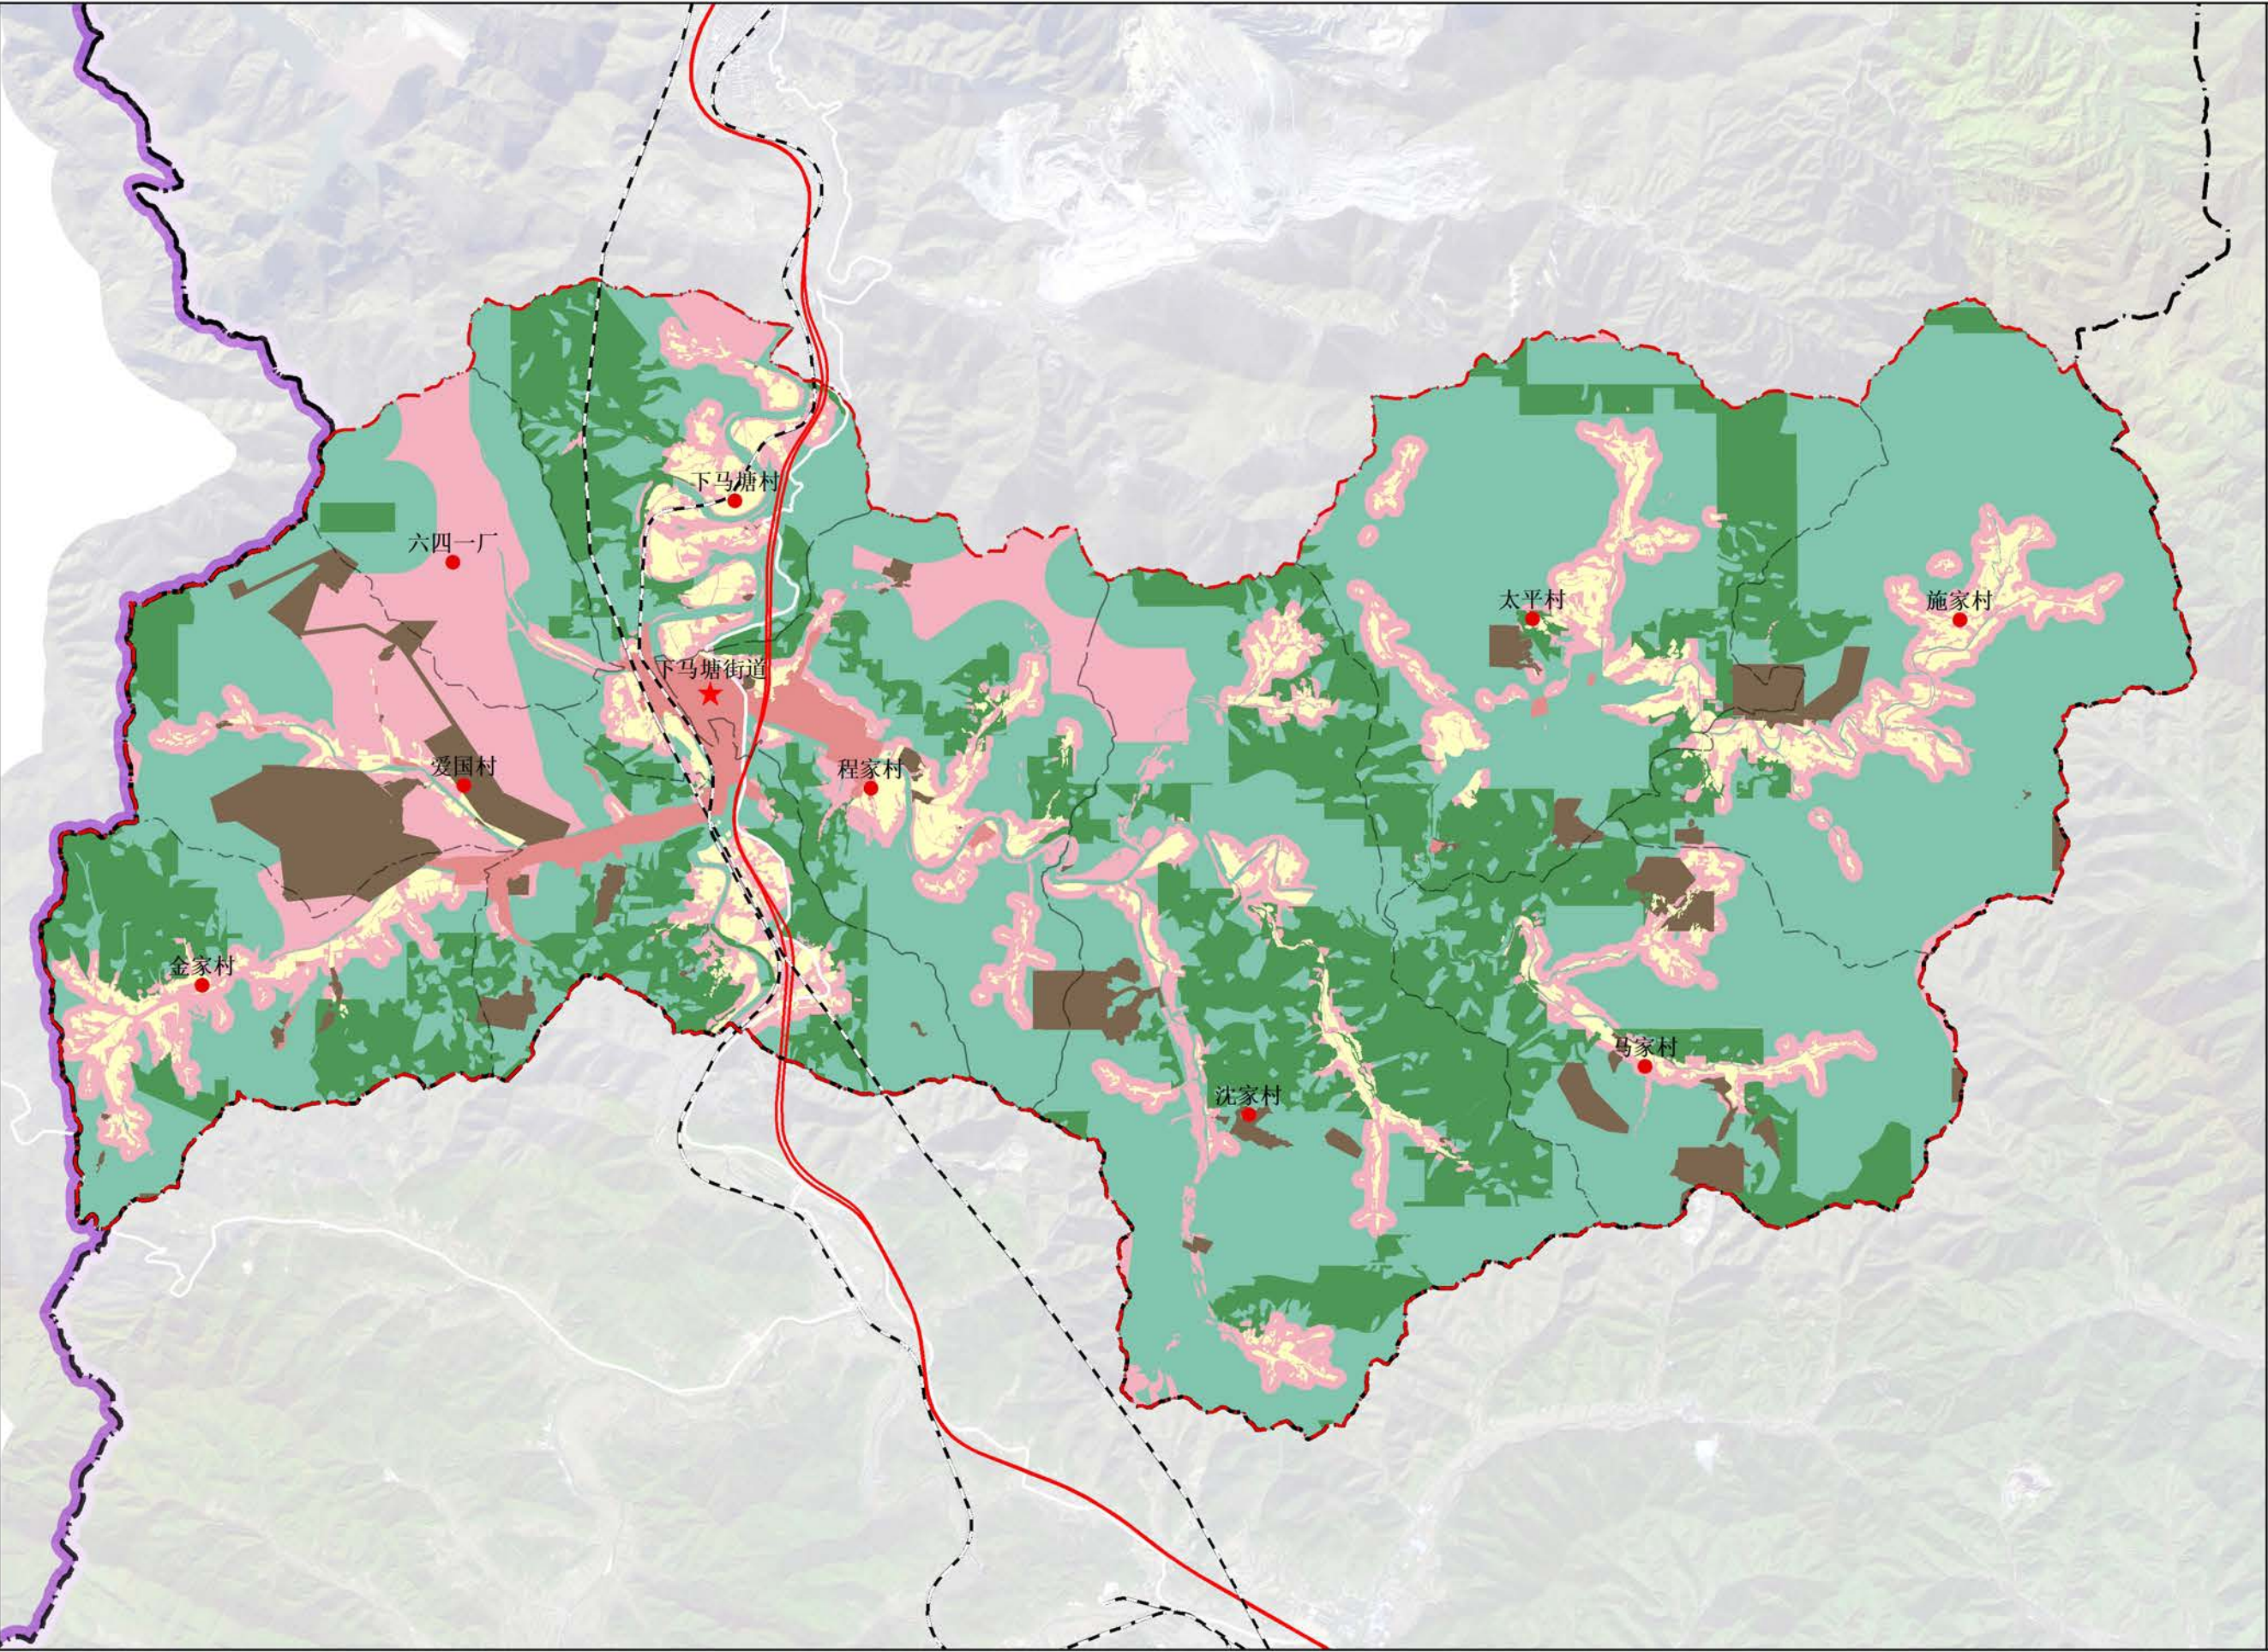


图例

- 乡村发展区
- 农田保护区
- 城镇发展区
- 生态保护区
- 生态控制区
- 矿产能源发展区
- 村庄
- 下马塘街道
- 辽宁铁路
- 辽宁高速公路
- 村级行政范围
- 市级行政范围
- 下马塘街道行政范围



本溪市南芬区下马塘街道国土空间规划(2021-2035年)

全域镇村体系规划图

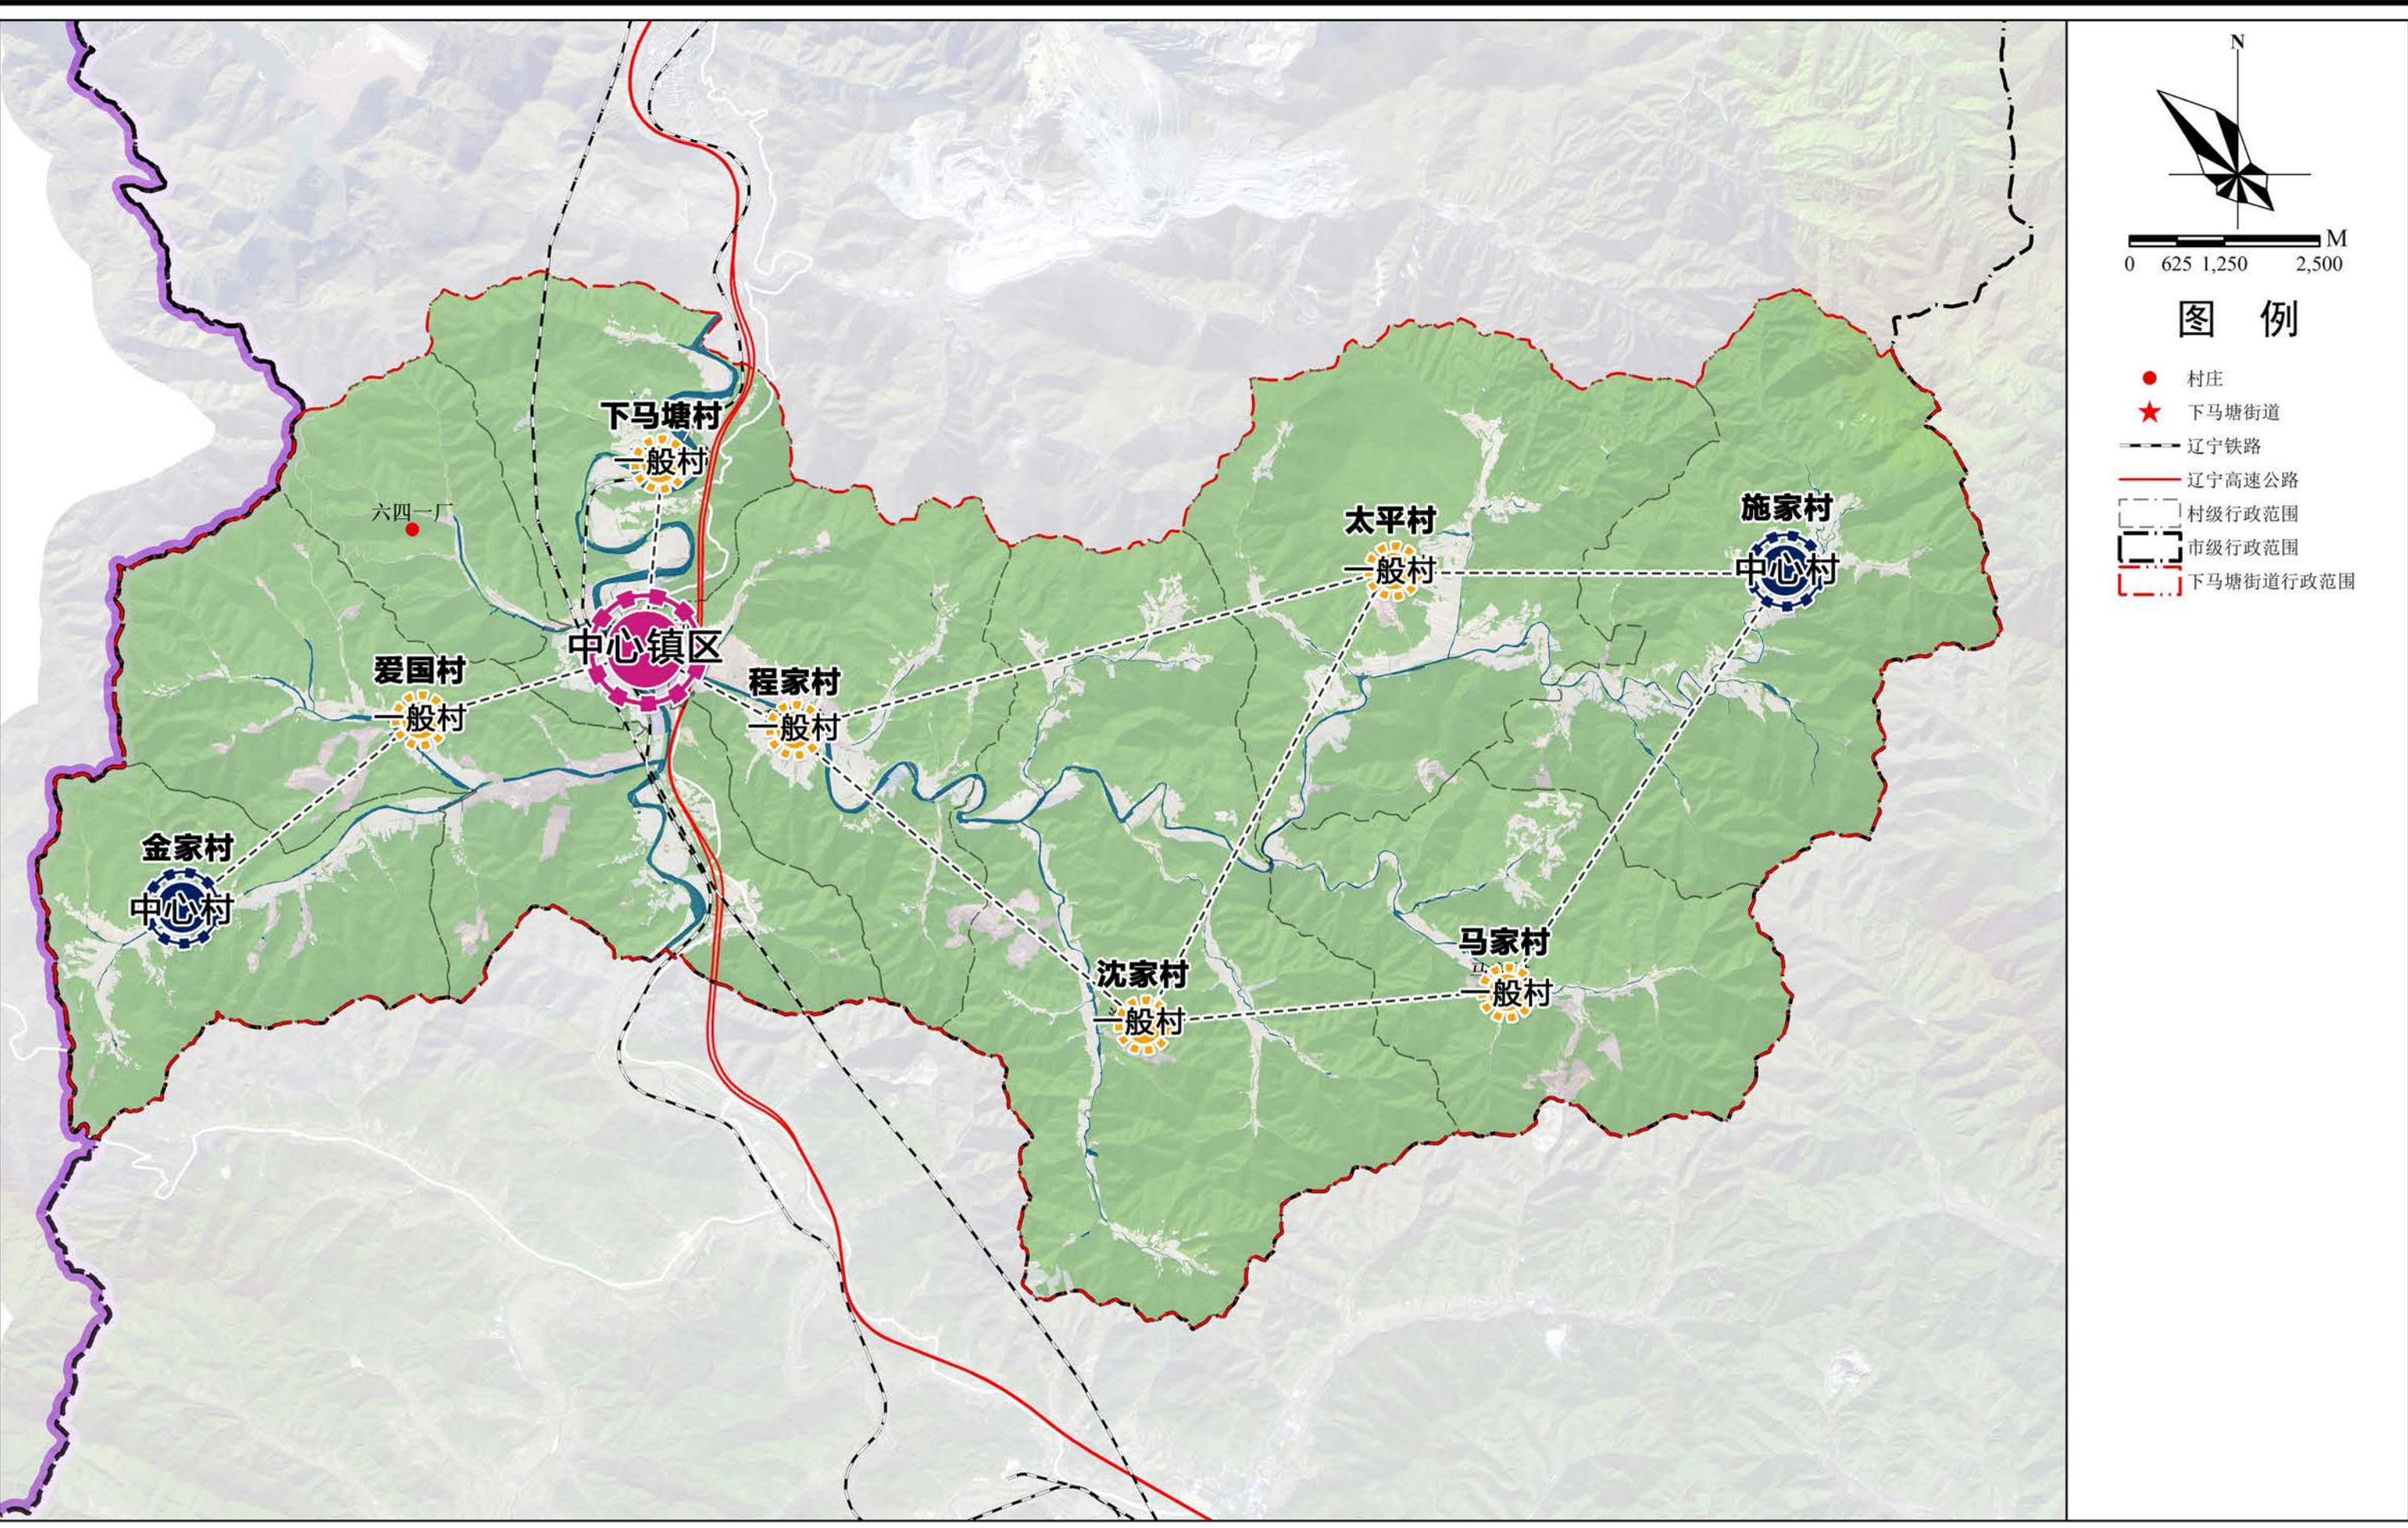

本溪市南芬区下马塘街道国土空间规划(2021-2035年)

全域国土空间总体格局规划图

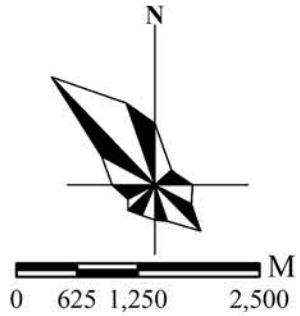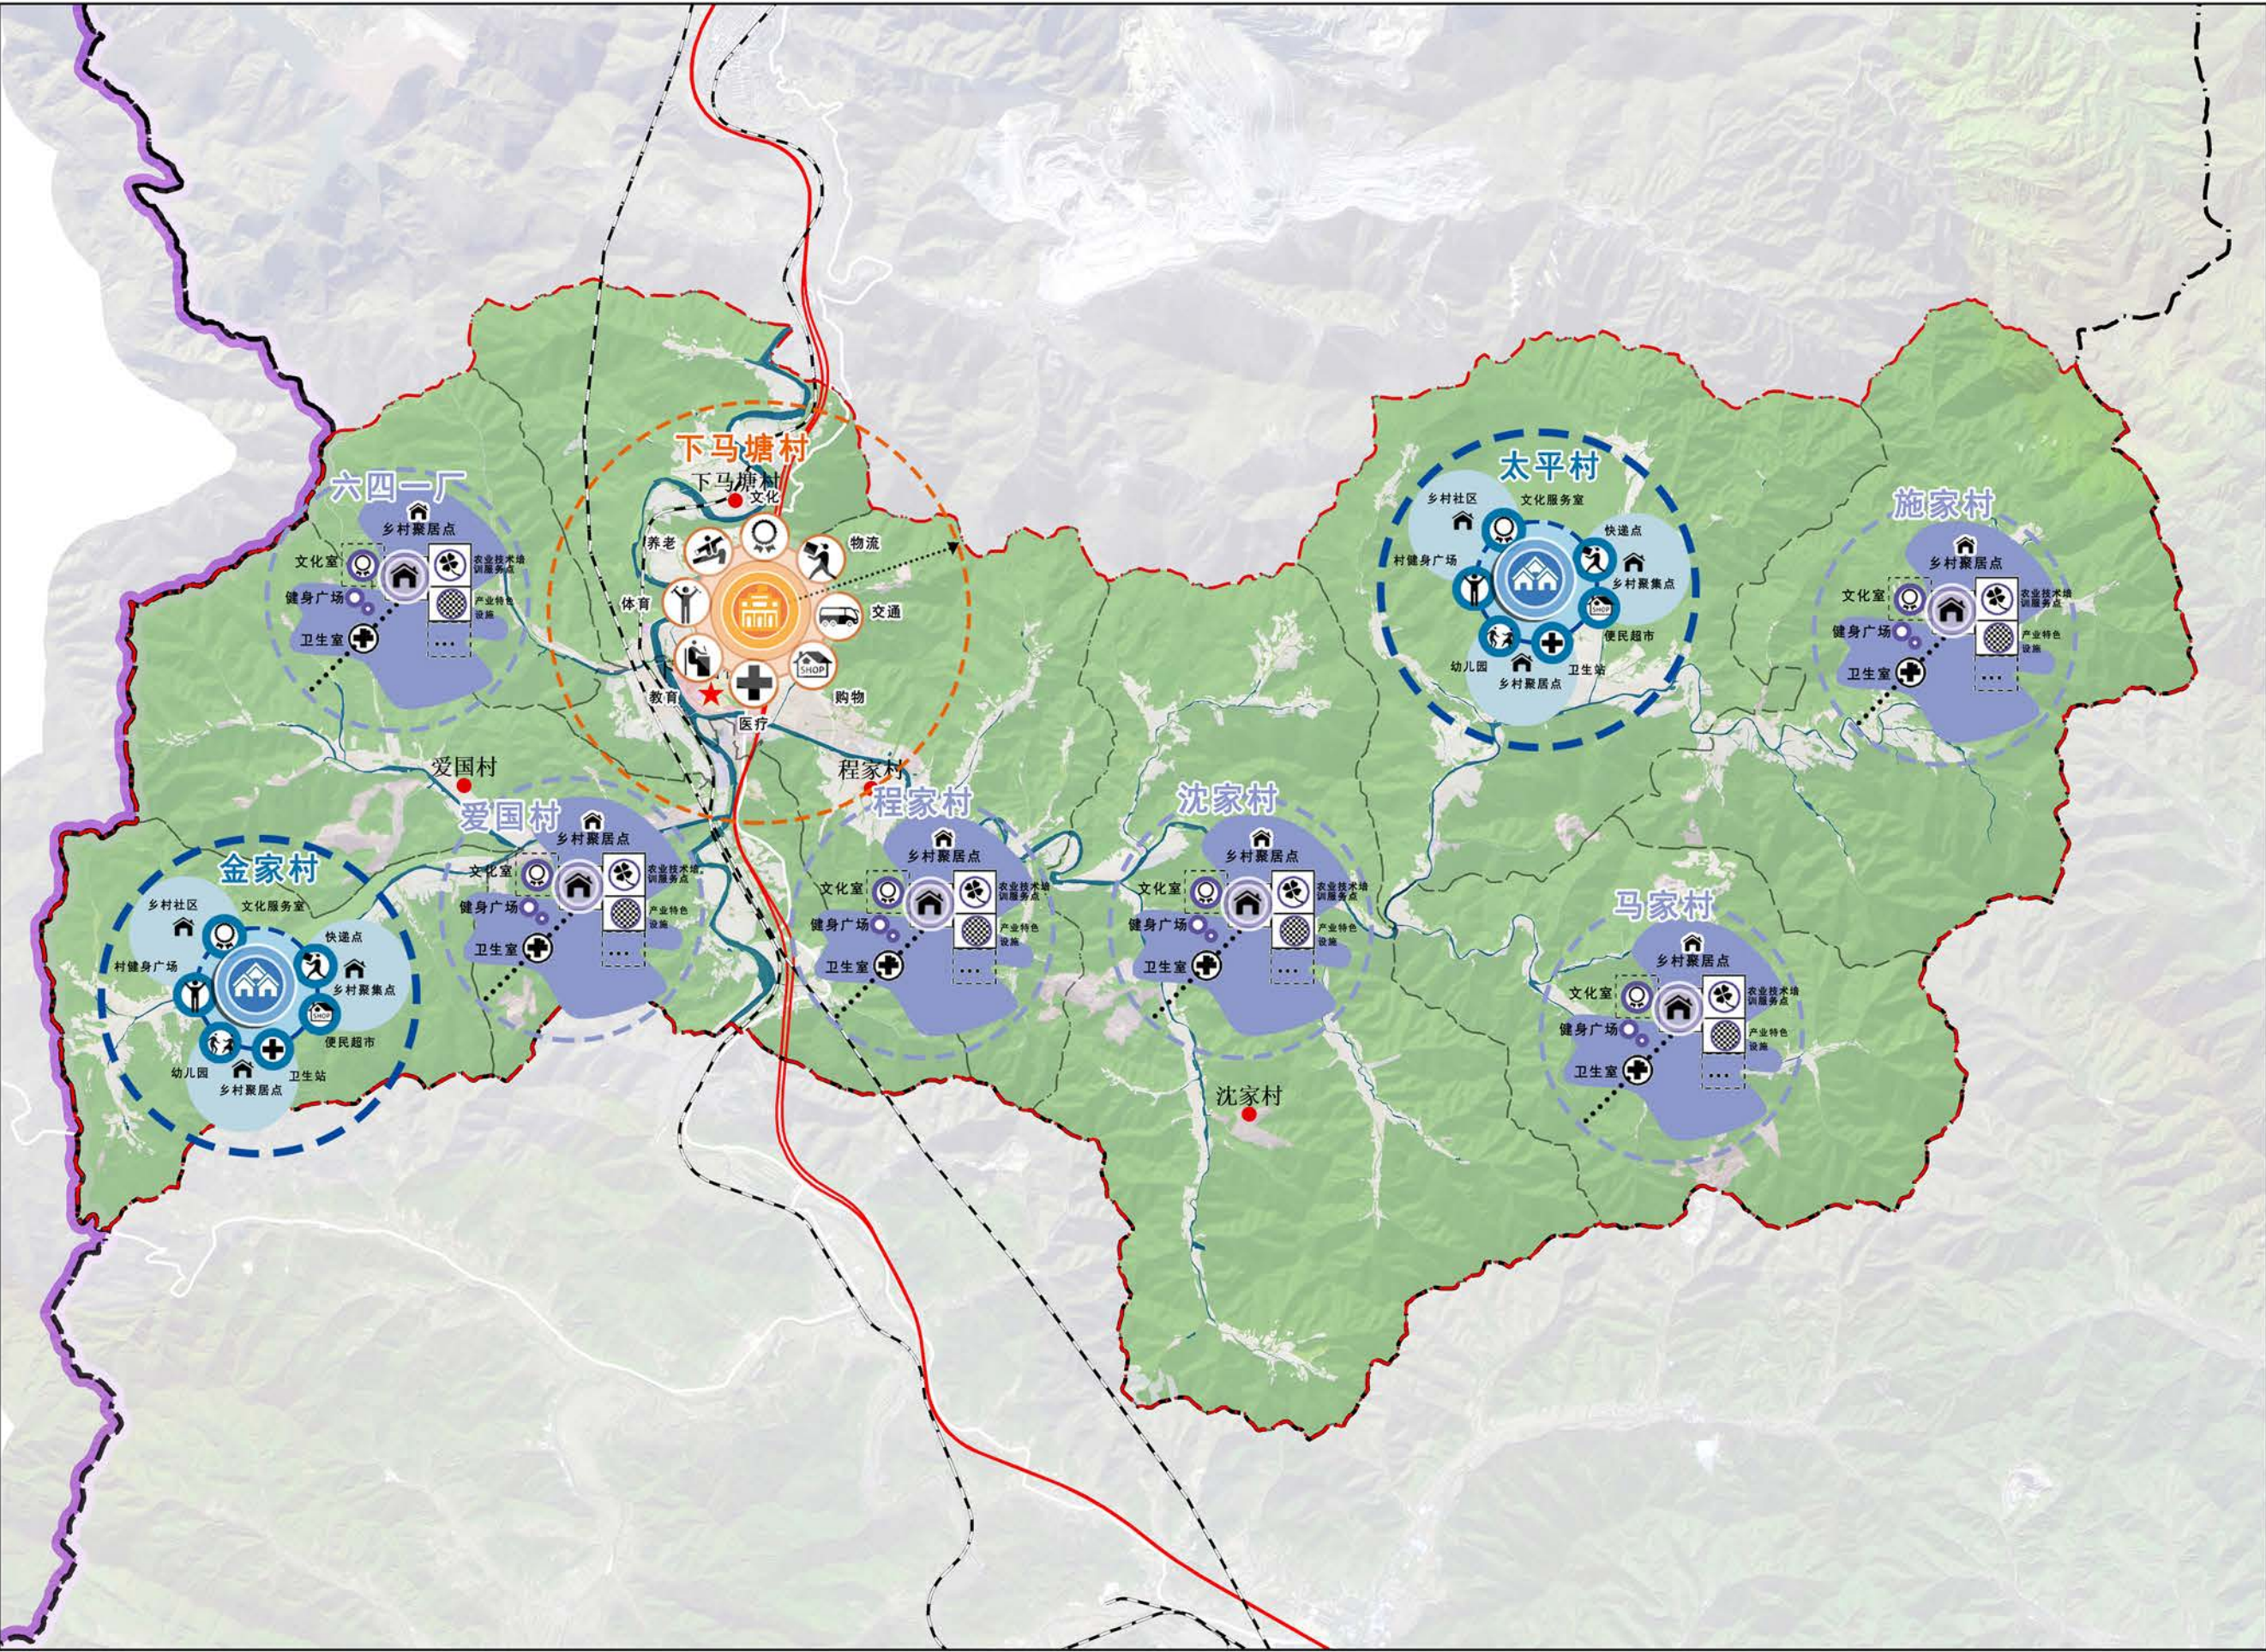


图例

- 村庄
- ★ 下马塘街道
- 辽宁铁路
- 辽宁高速公路
- 村级行政范围
- 市级行政范围
- 下马塘街道行政范围


本溪市南芬区下马塘街道国土空间规划(2021-2035年)

全域交通设施规划图

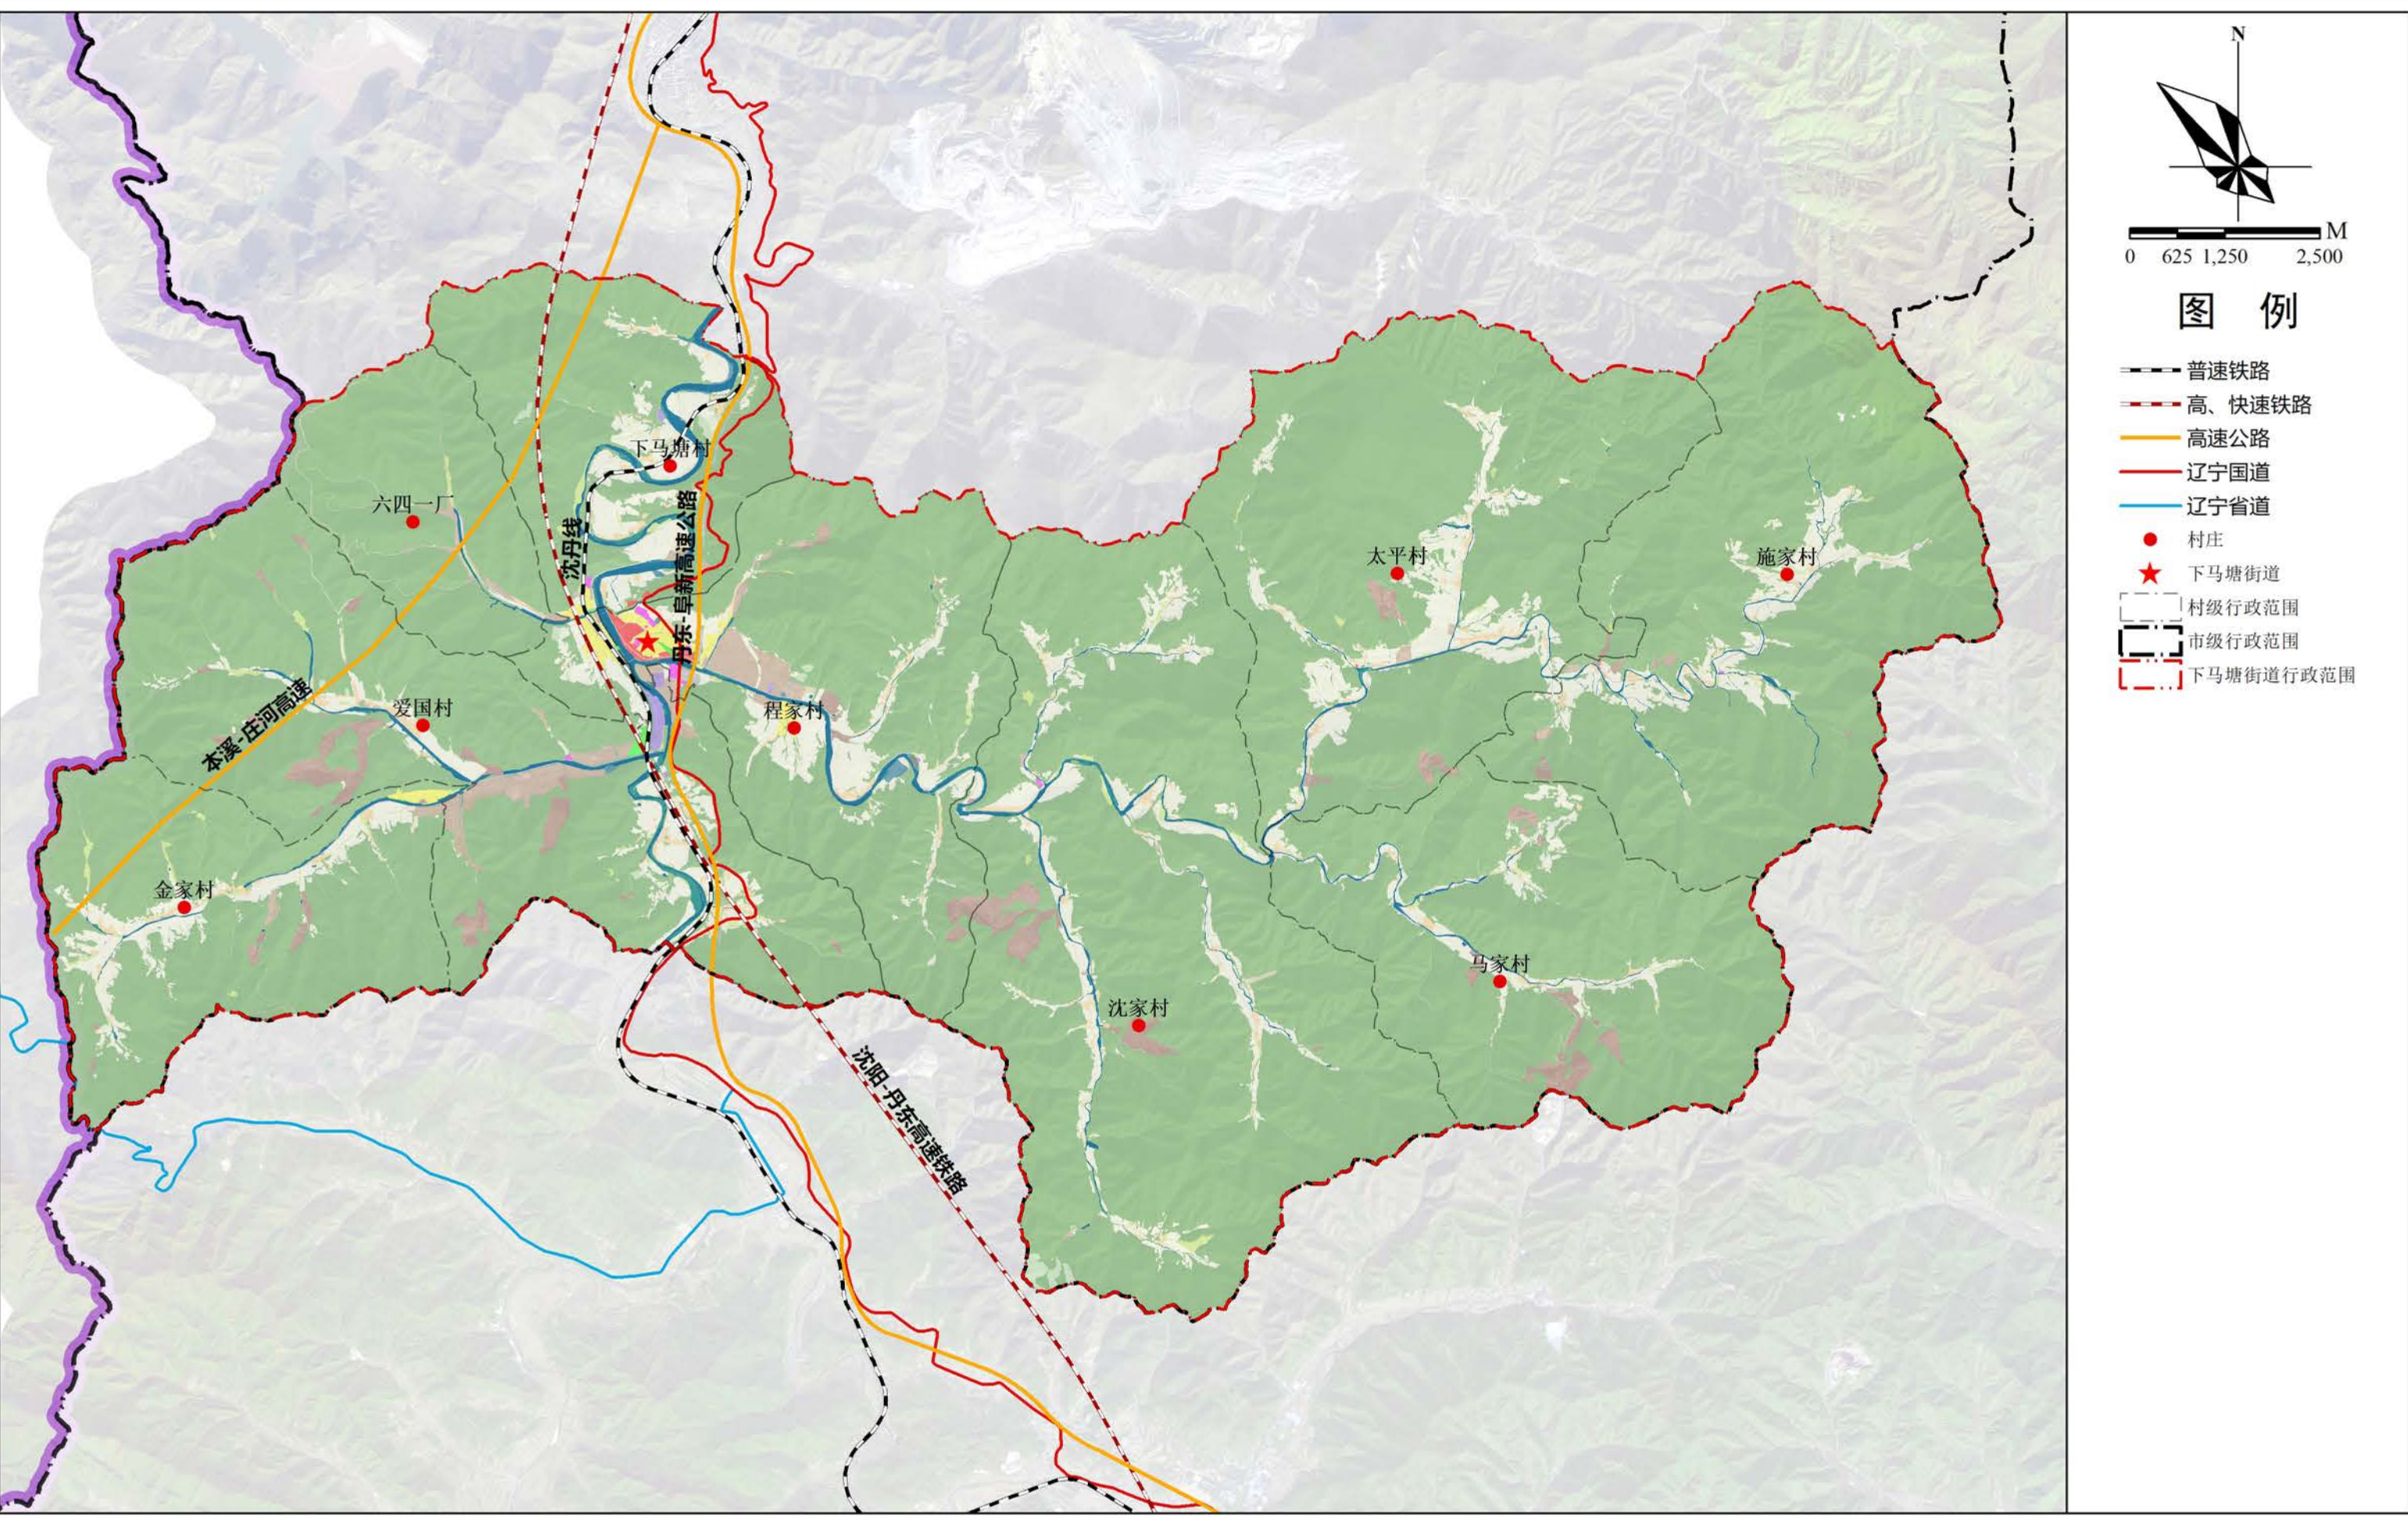


本溪市南芬区下马塘街道国土空间规划(2021-2035年)

全域综合防灾规划图

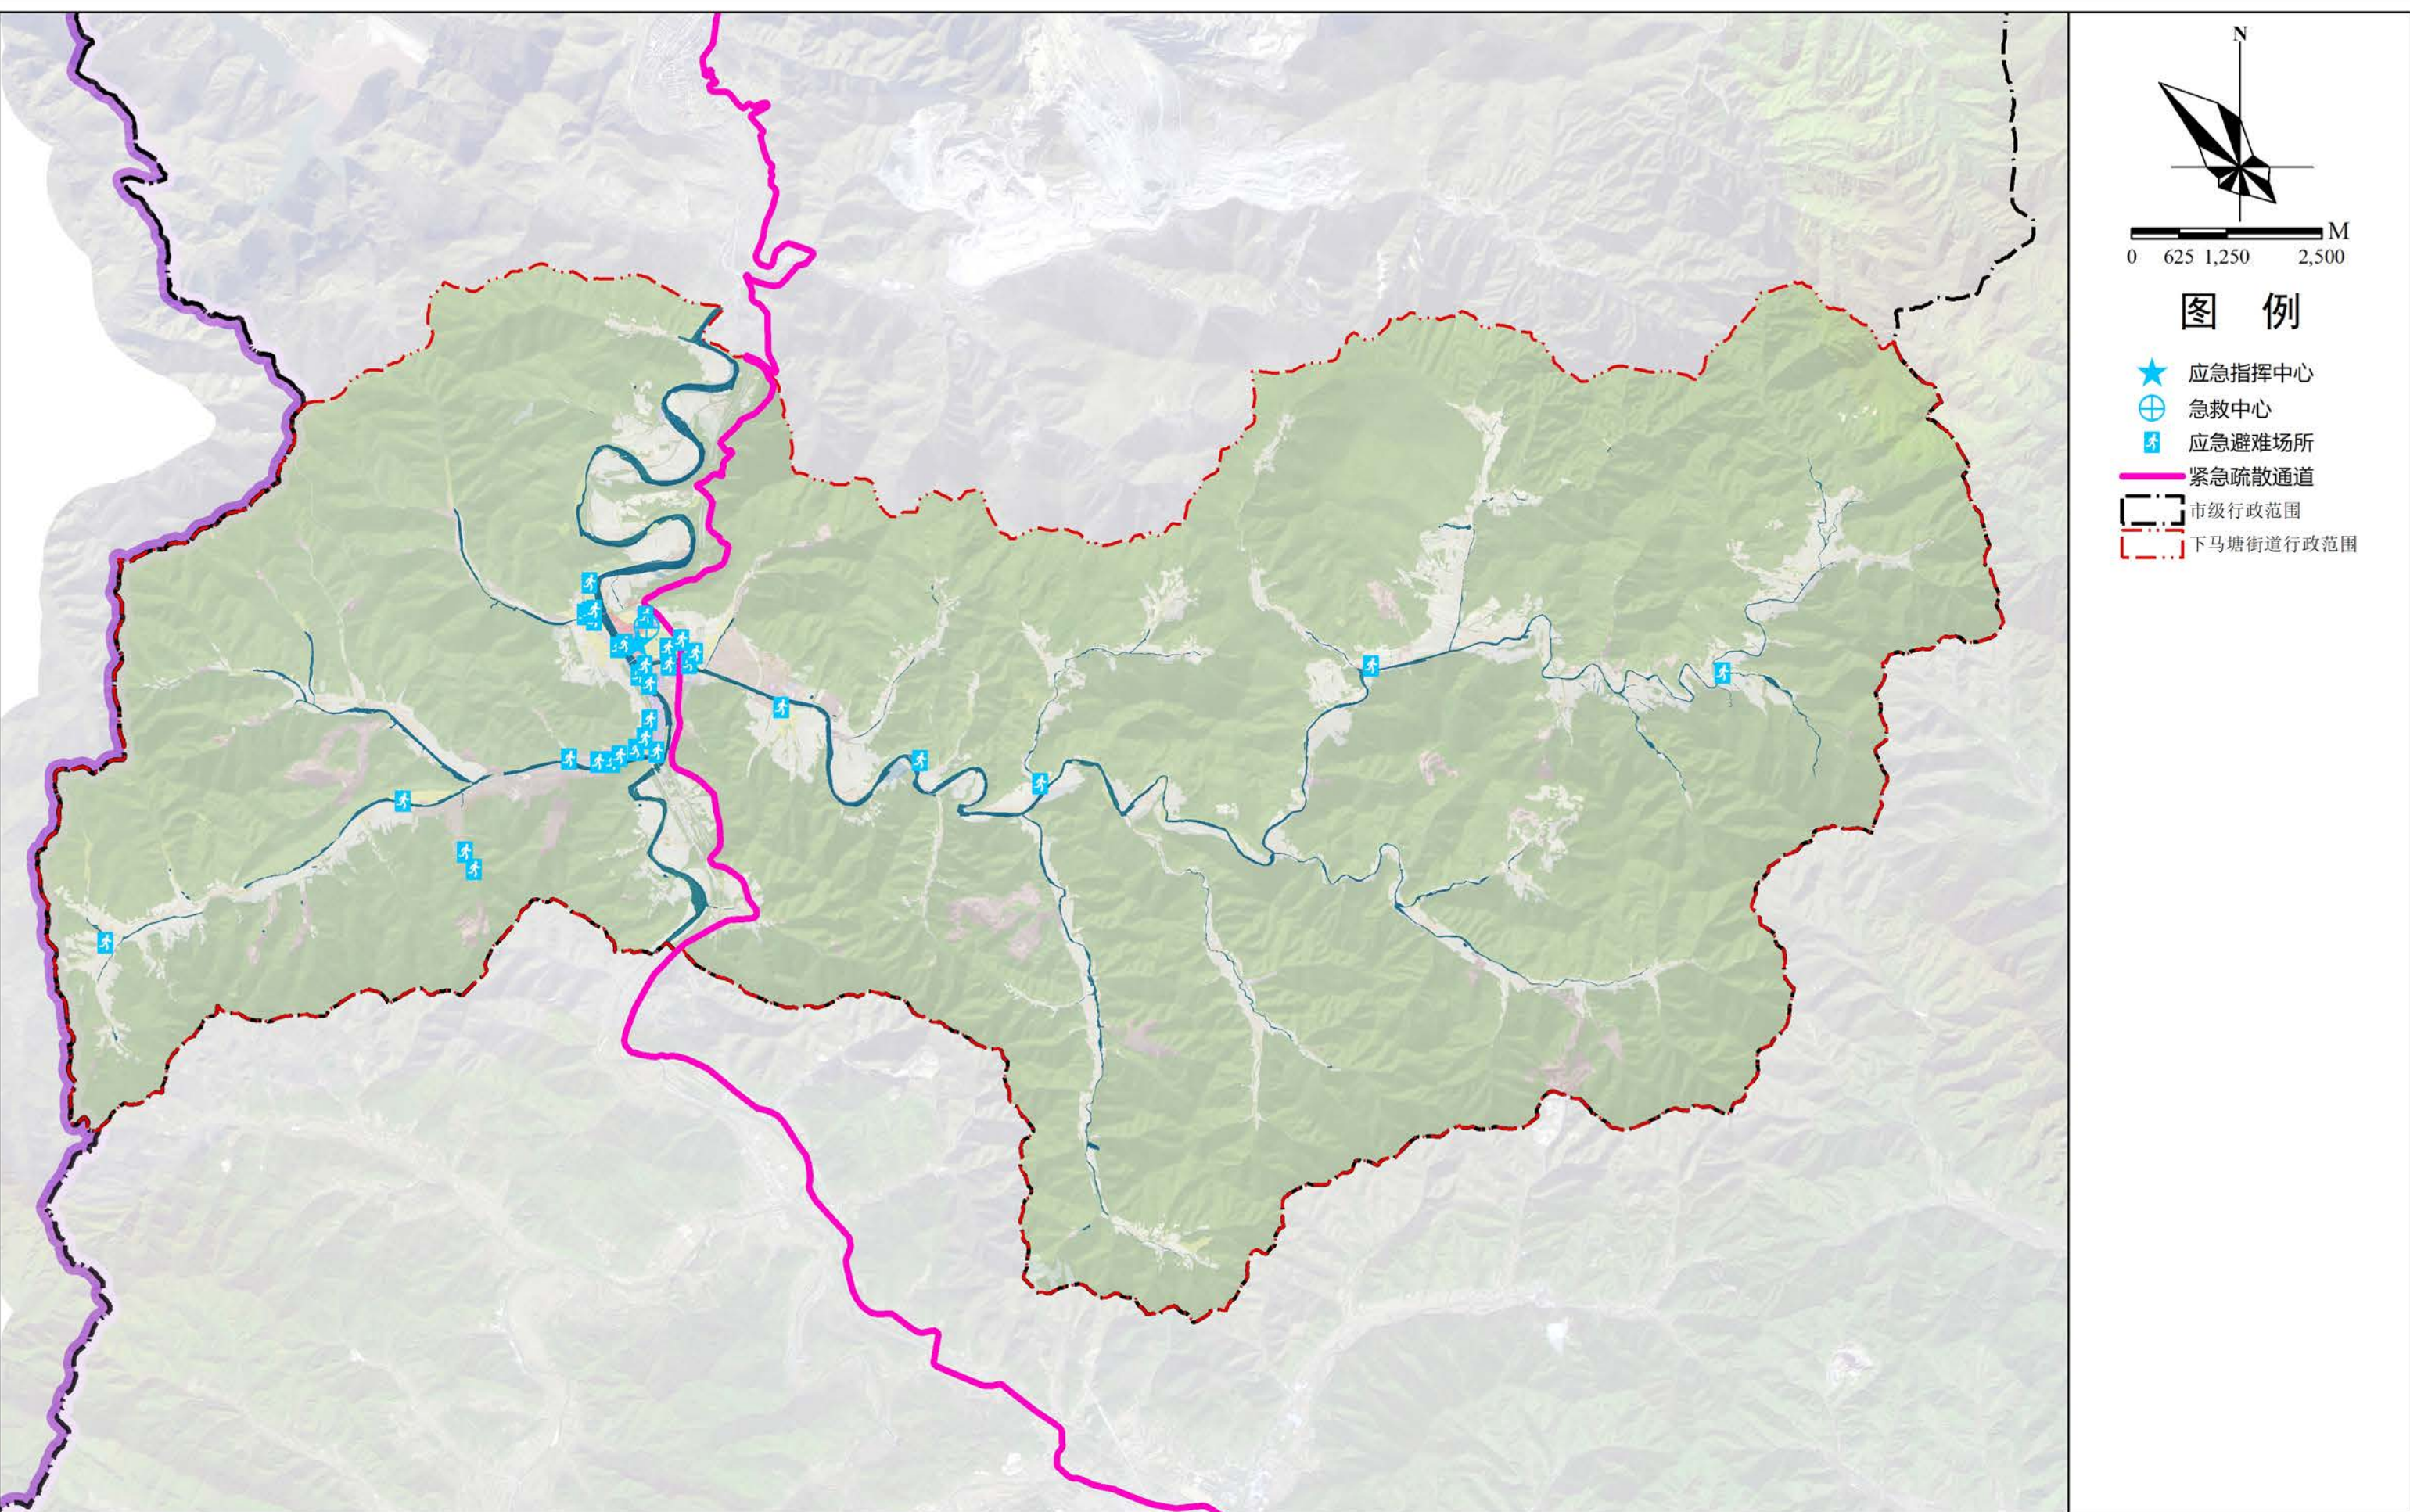

本溪市南芬区下马塘街道国土空间规划(2021-2035年)

全域景观风貌引导图

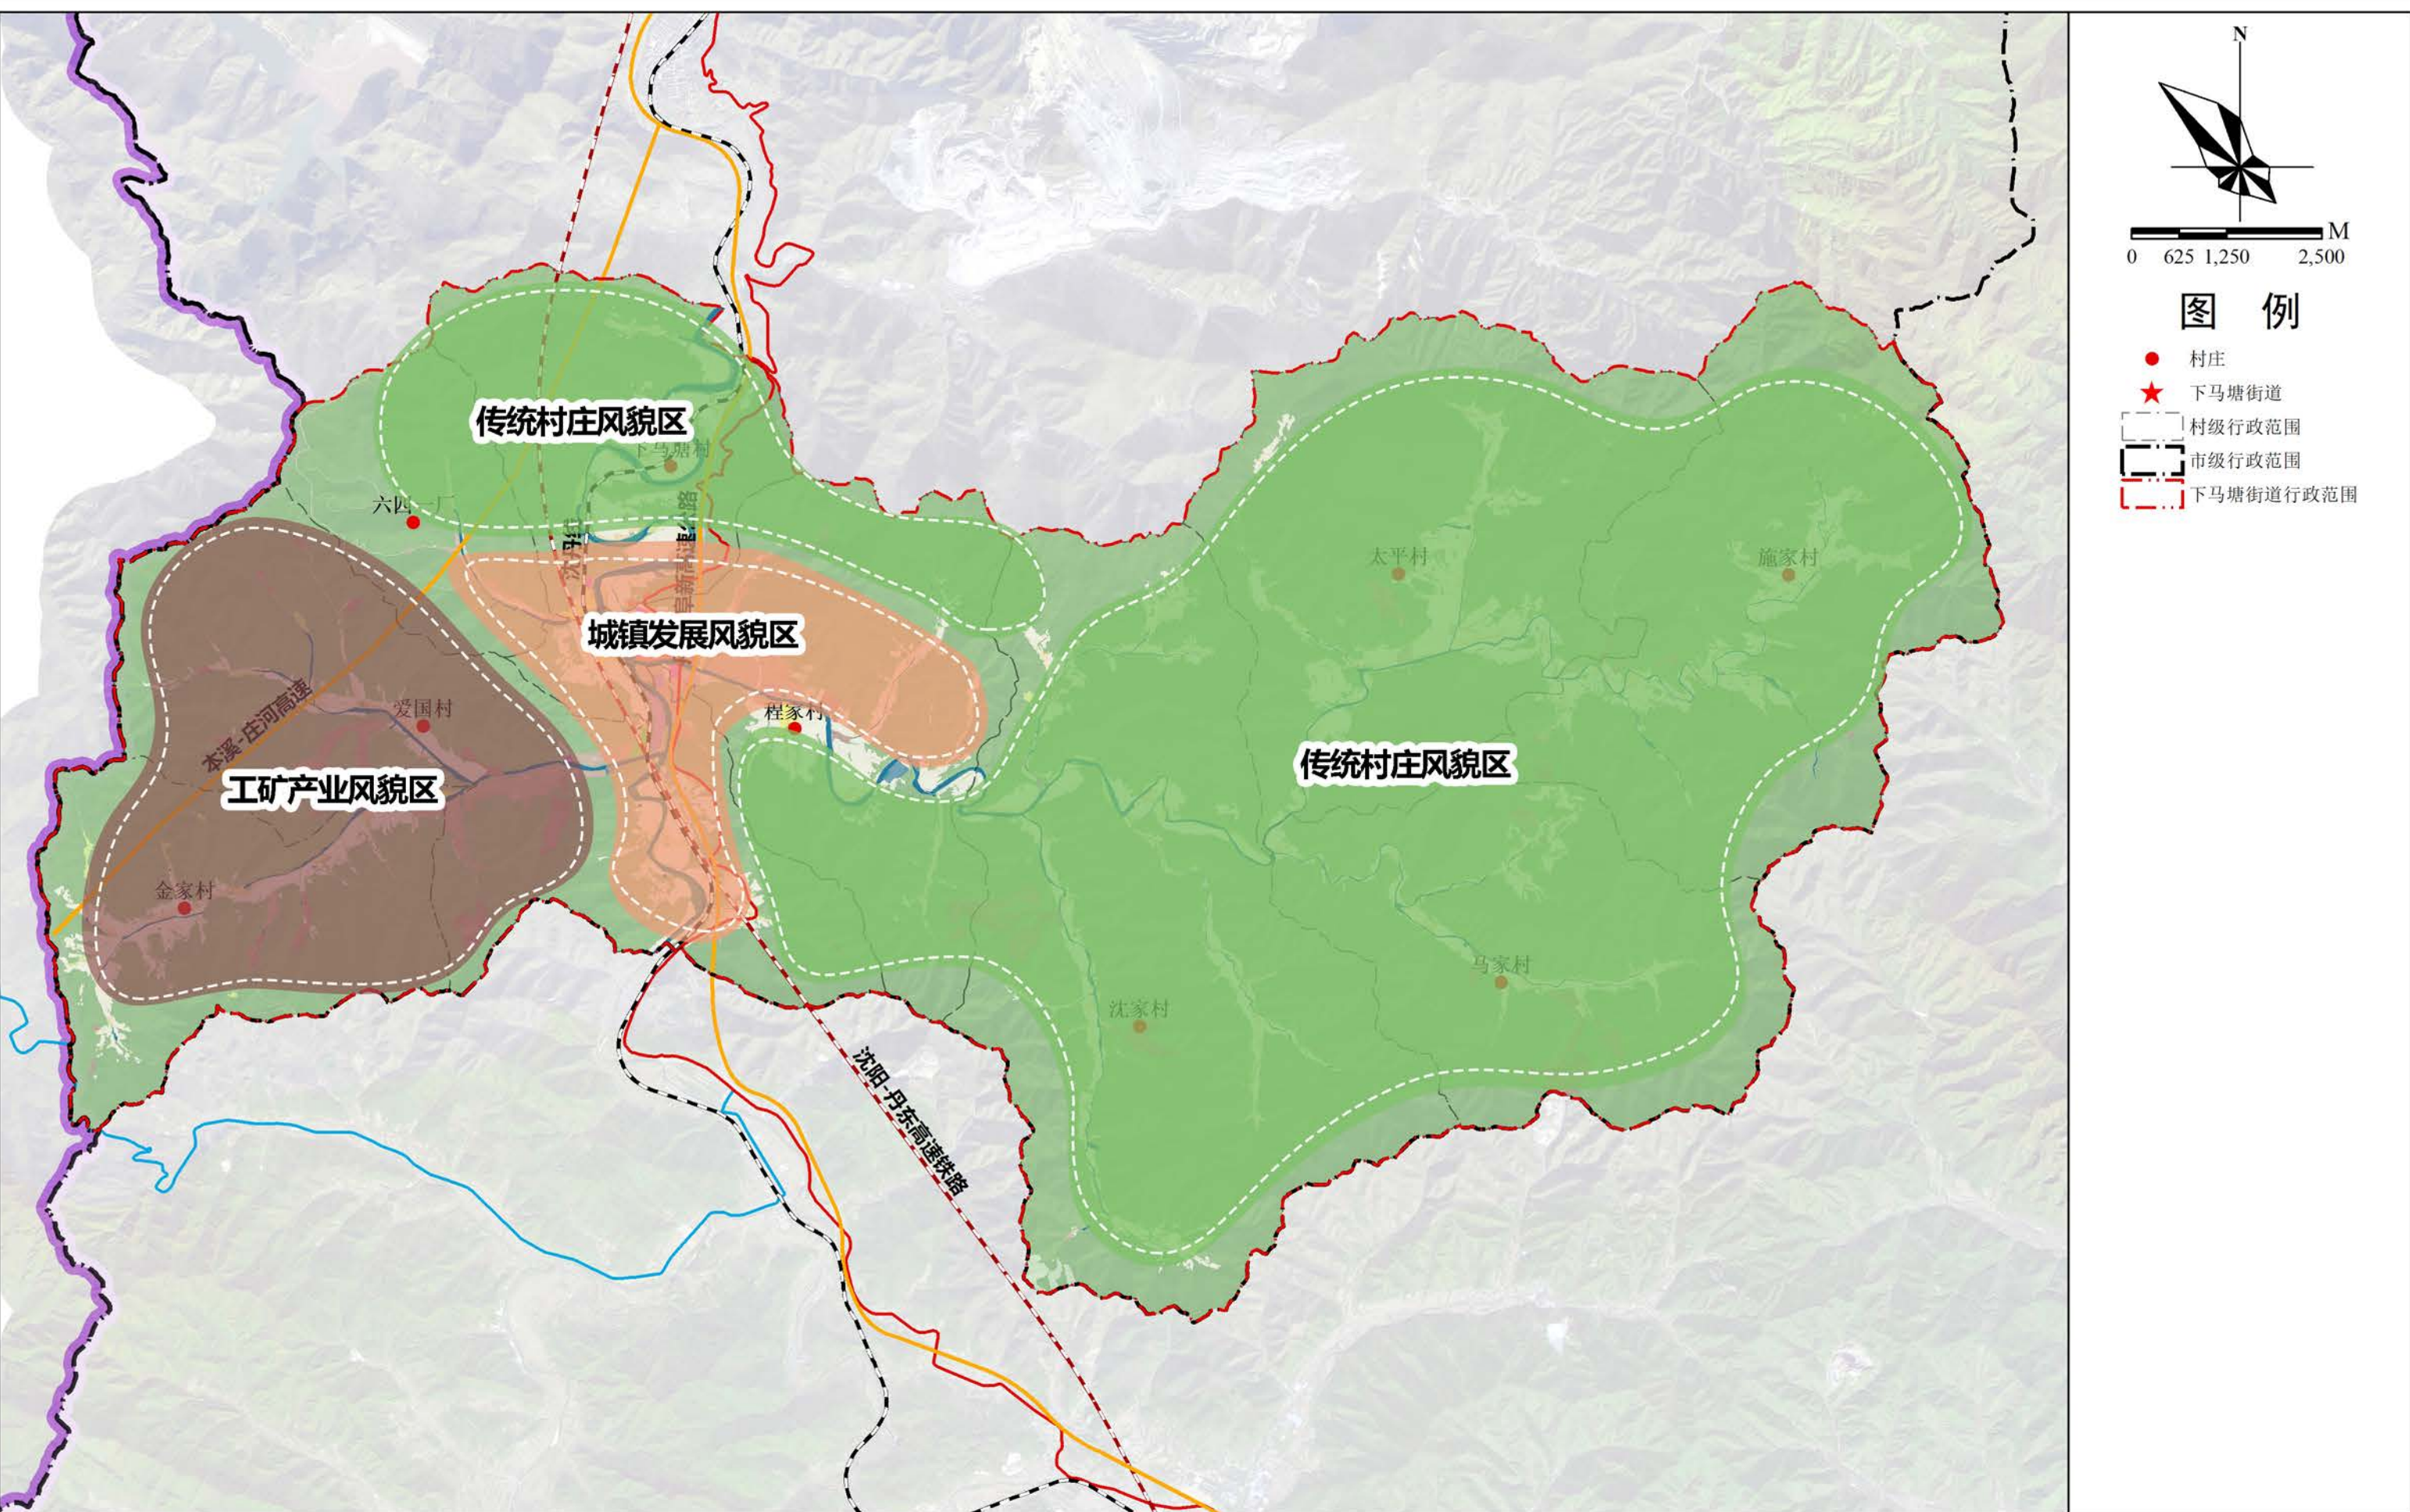

本溪市南芬区下马塘街道国土空间规划(2021-2035年)

中心镇区卫星图



本溪市南芬区下马塘街道国土空间规划(2021-2035年)

中心镇区国土空间用地用海现状图


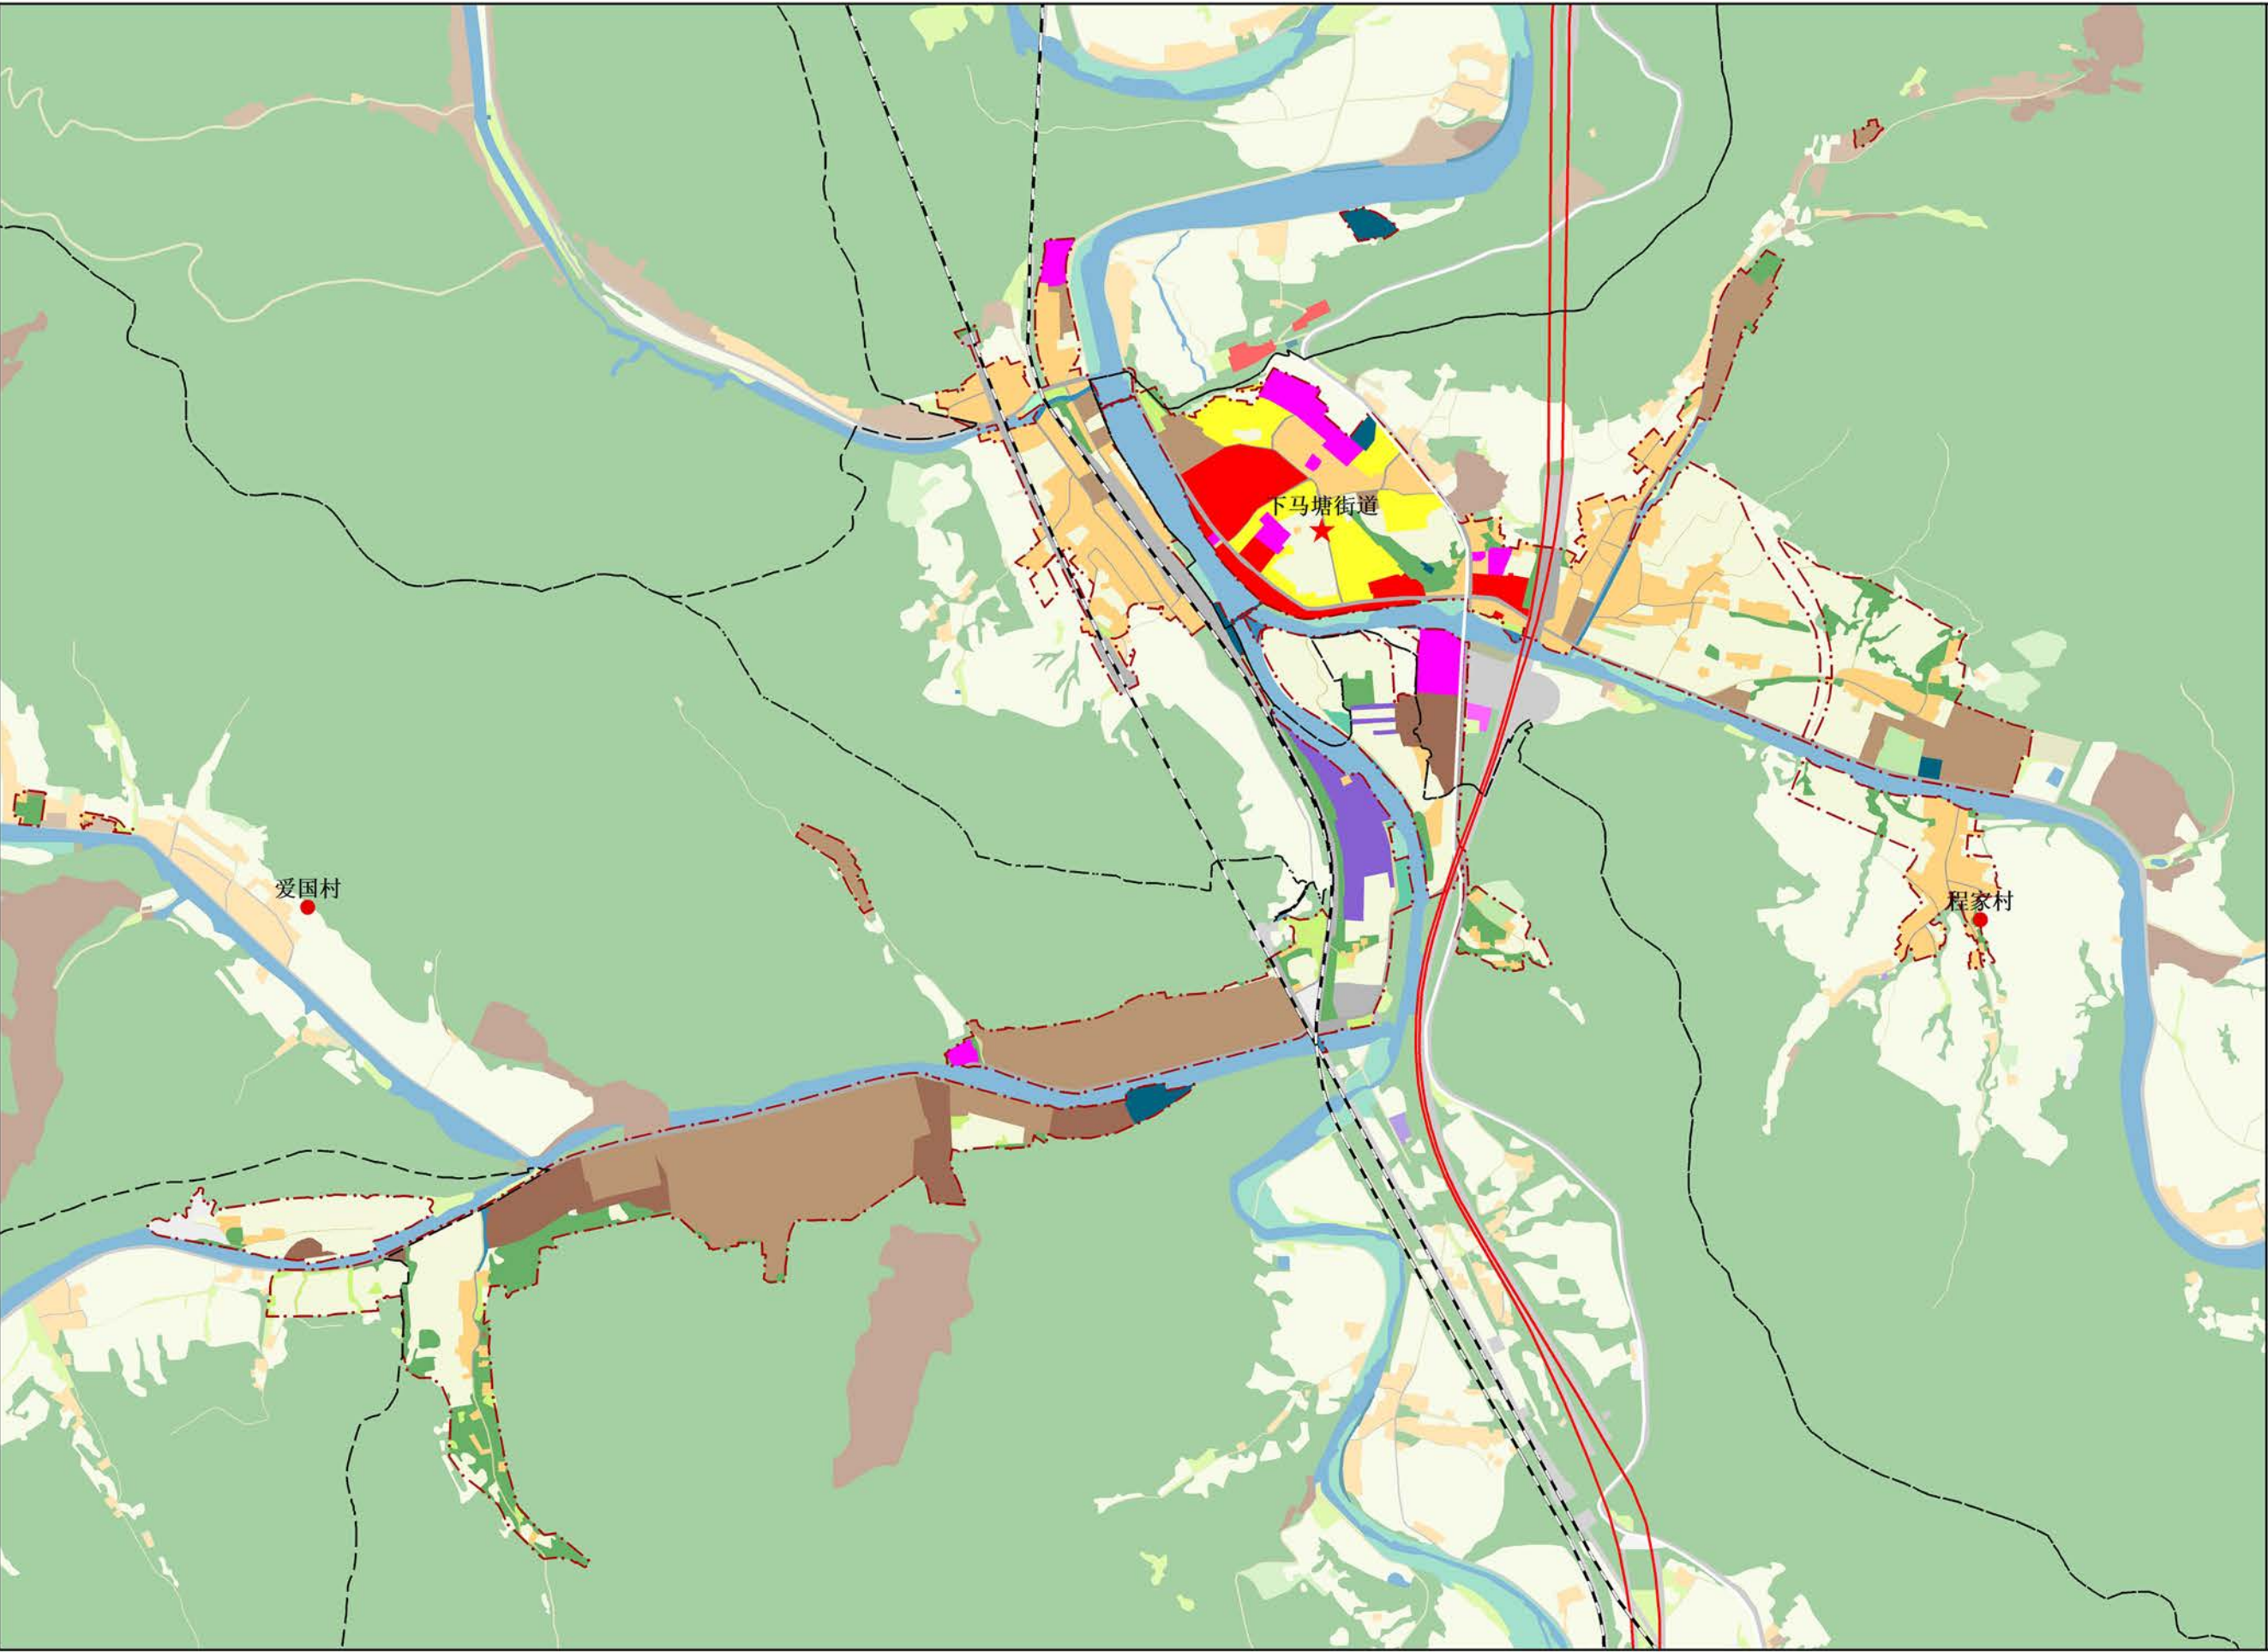



图 例

	交通运输用地
	仓储用地
	公共管理与公共服务用地
	公用设施用地
	其他土地
	农业设施建设用地
	商业服务业用地
	园地
	居住用地
	工矿用地
	林地
	湿地
	特殊用地
	绿地与开敞空间用地
	耕地
	草地
	陆地水域
	村庄
	下马塘街道
	辽宁铁路
	辽宁高速公路
	村级行政范围
	市级行政范围
	下马塘街道行政范围
	下马塘开发边界

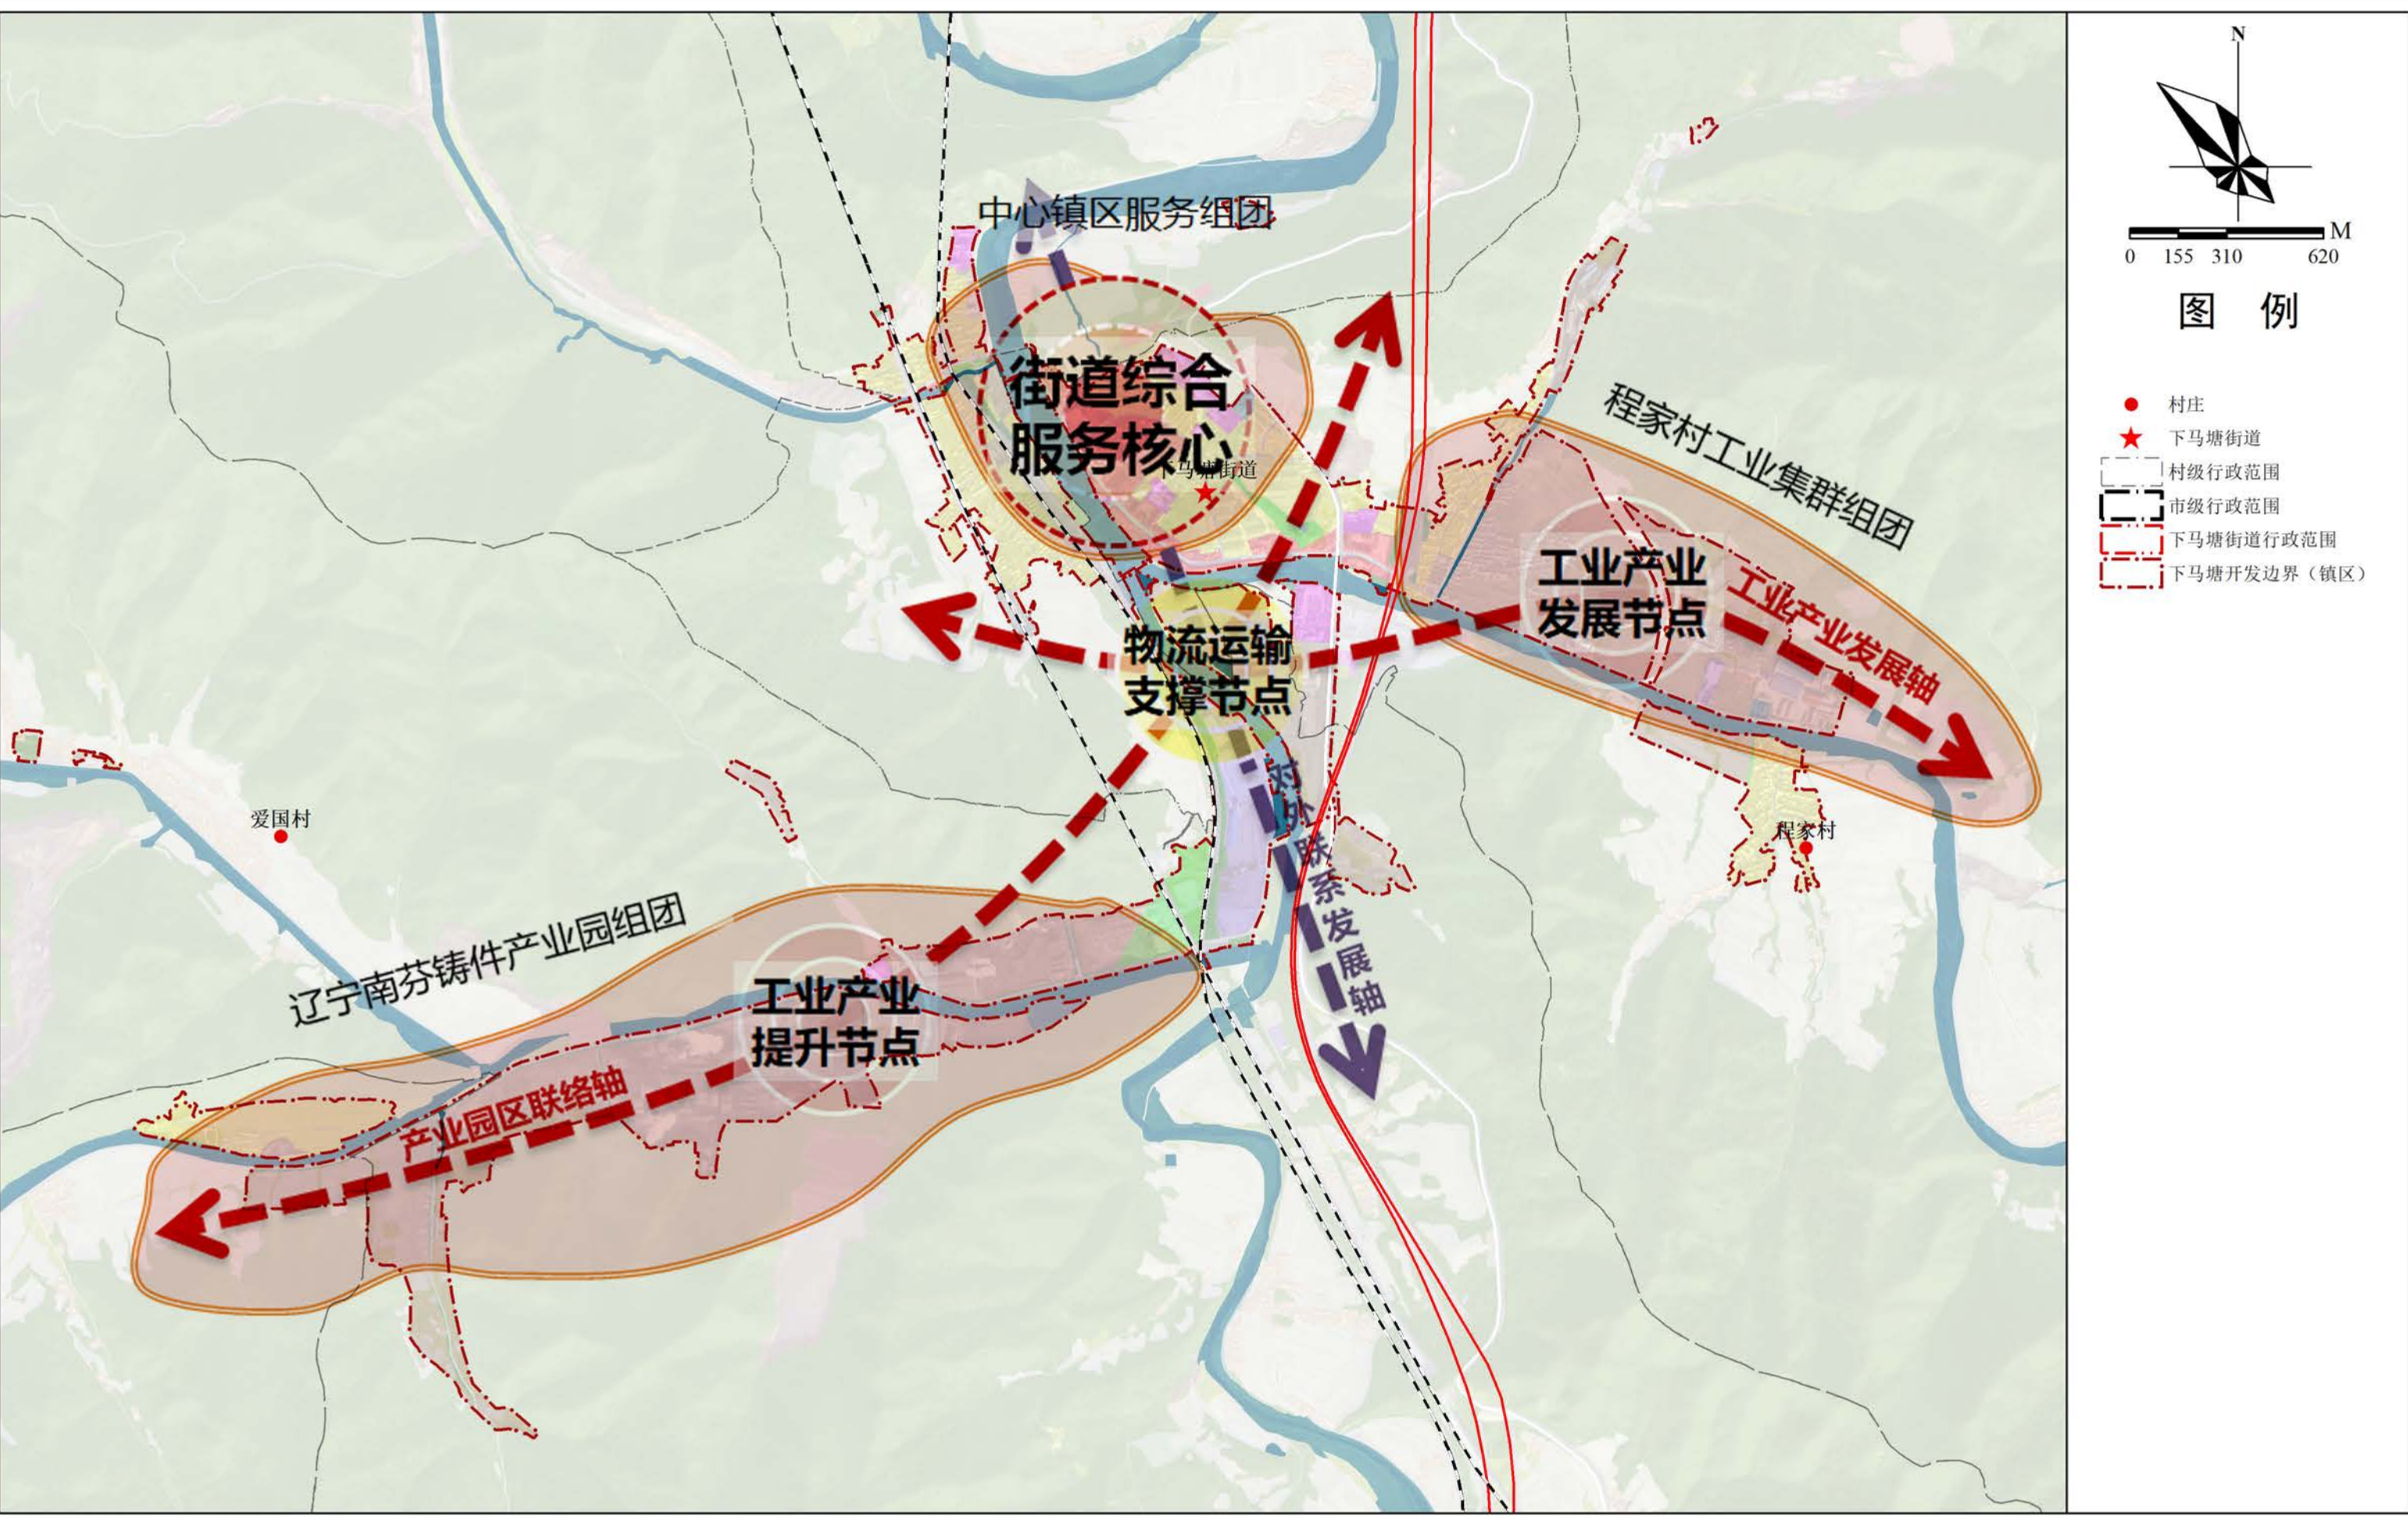


本溪市南芬区下马塘街道国土空间规划(2021-2035年)

中心镇区绿地系统规划图

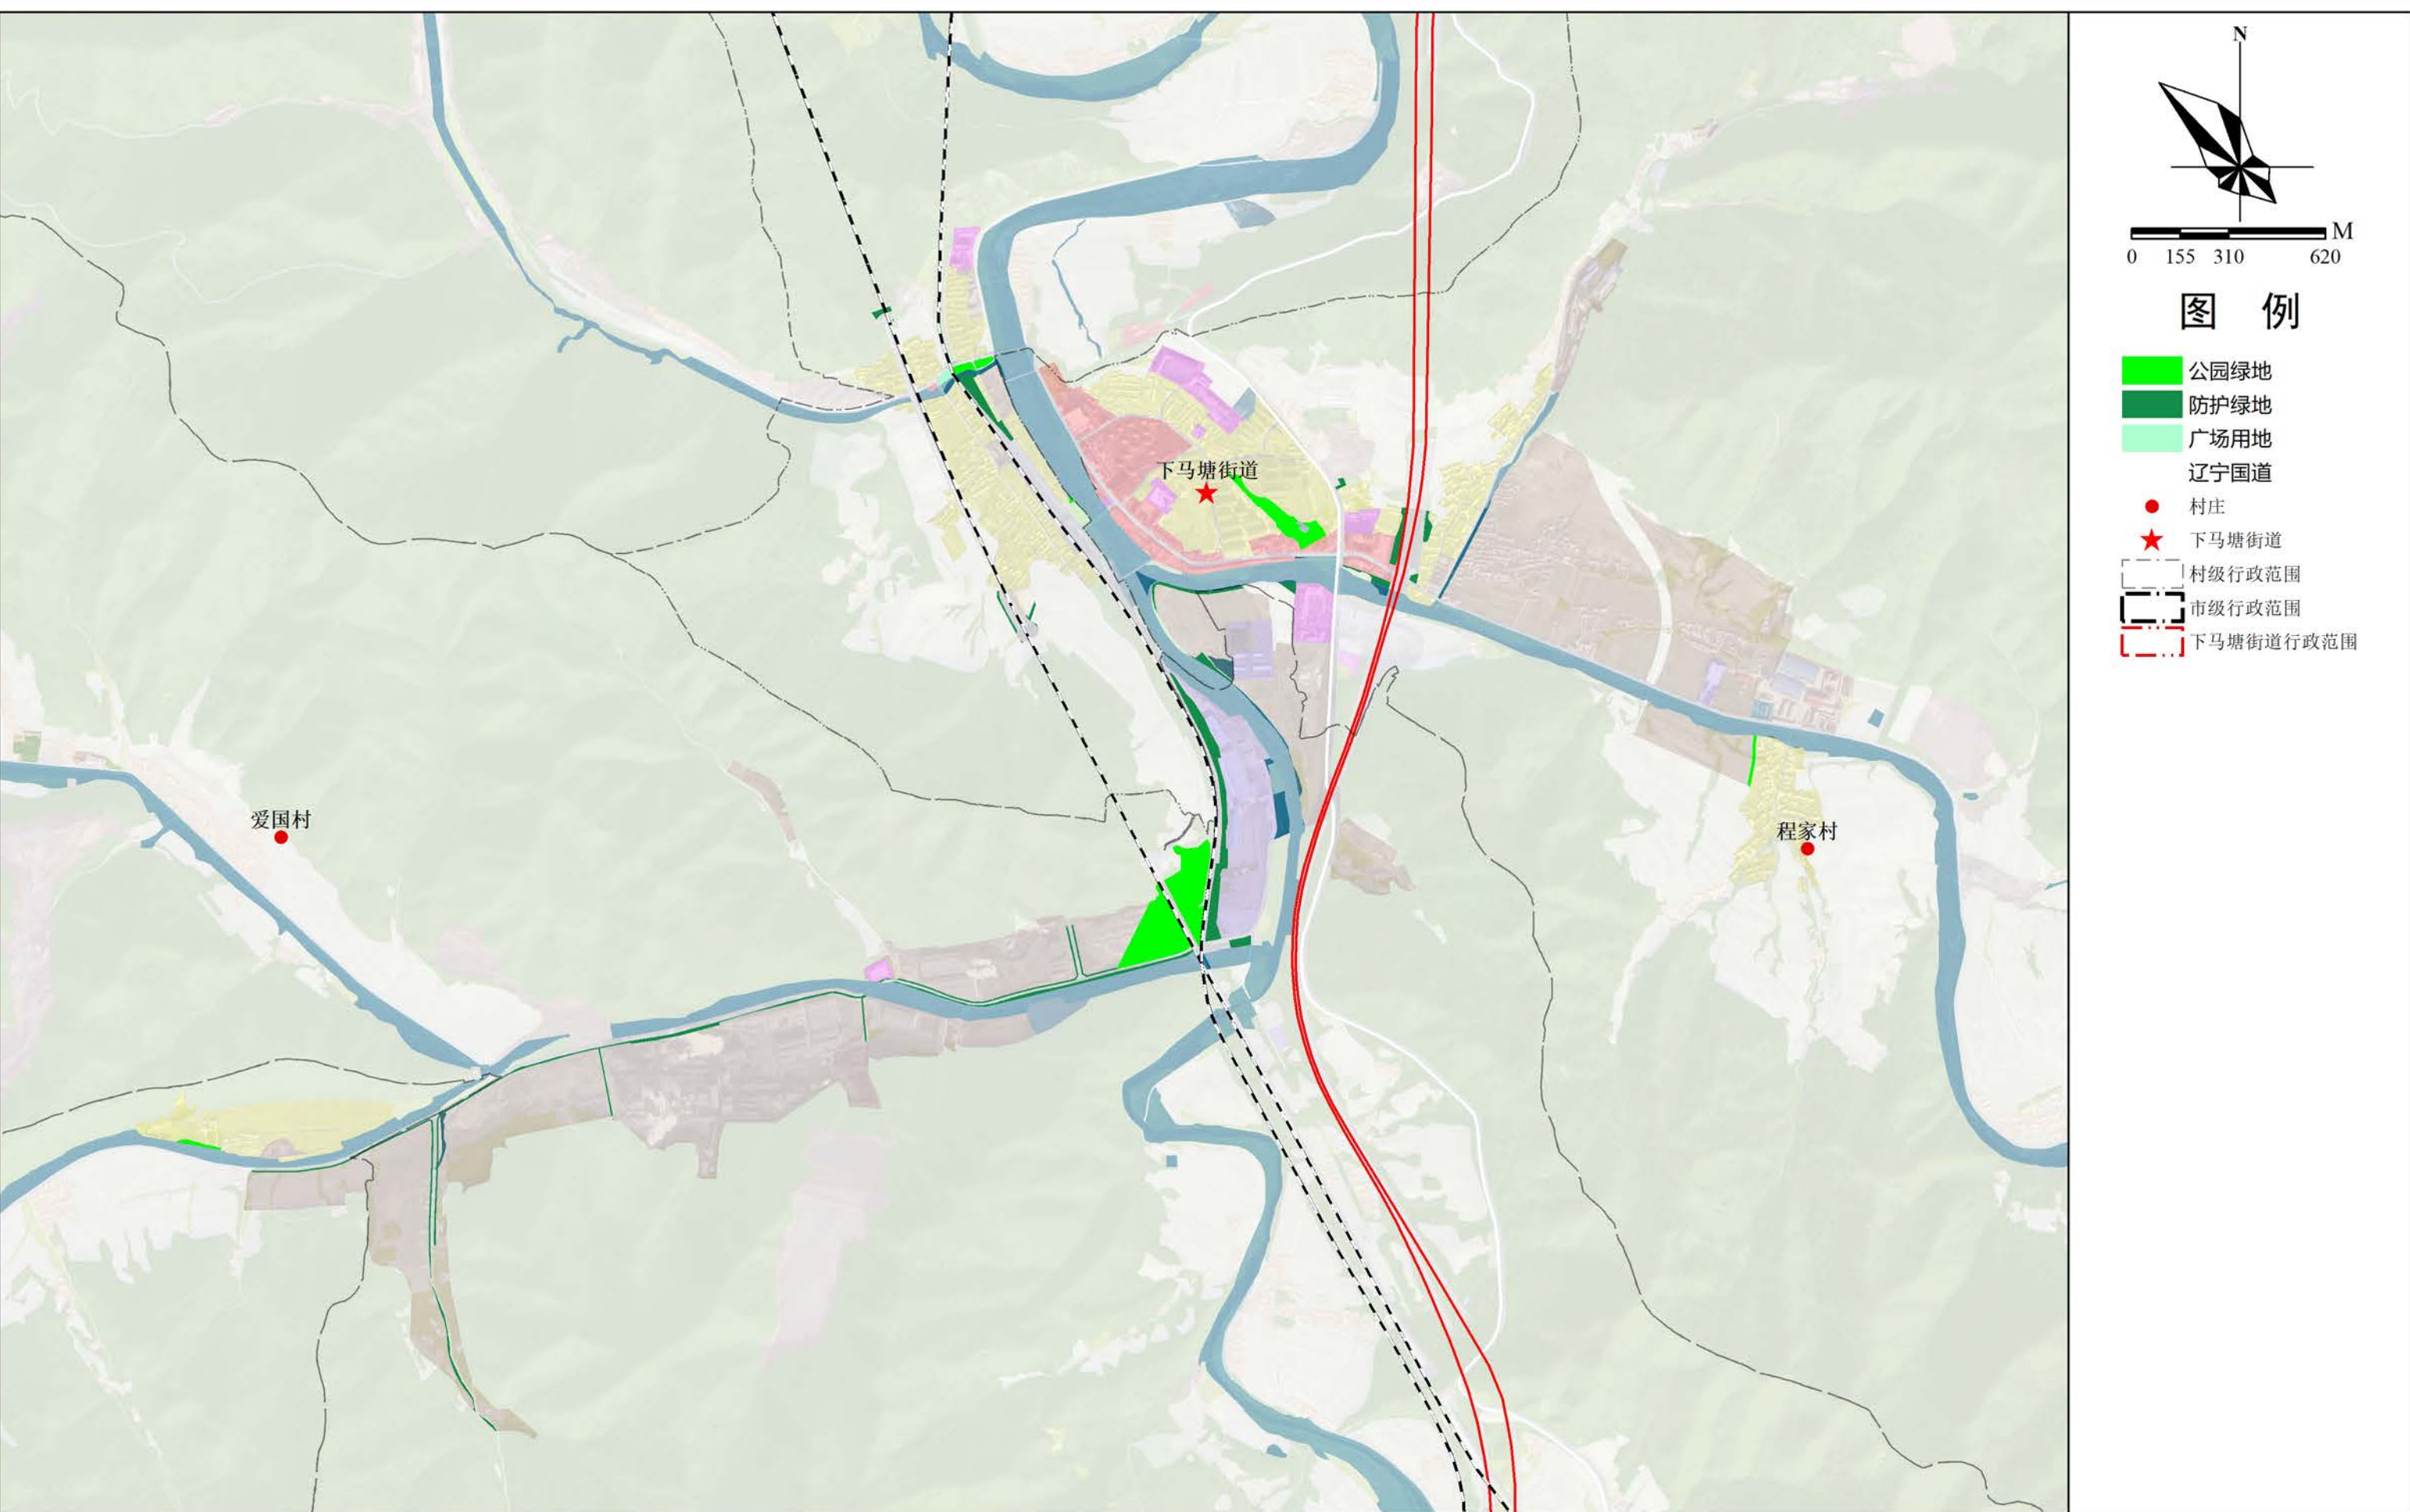


本溪市南芬区下马塘街道国土空间规划(2021-2035年)

中心镇区道路交通规划图

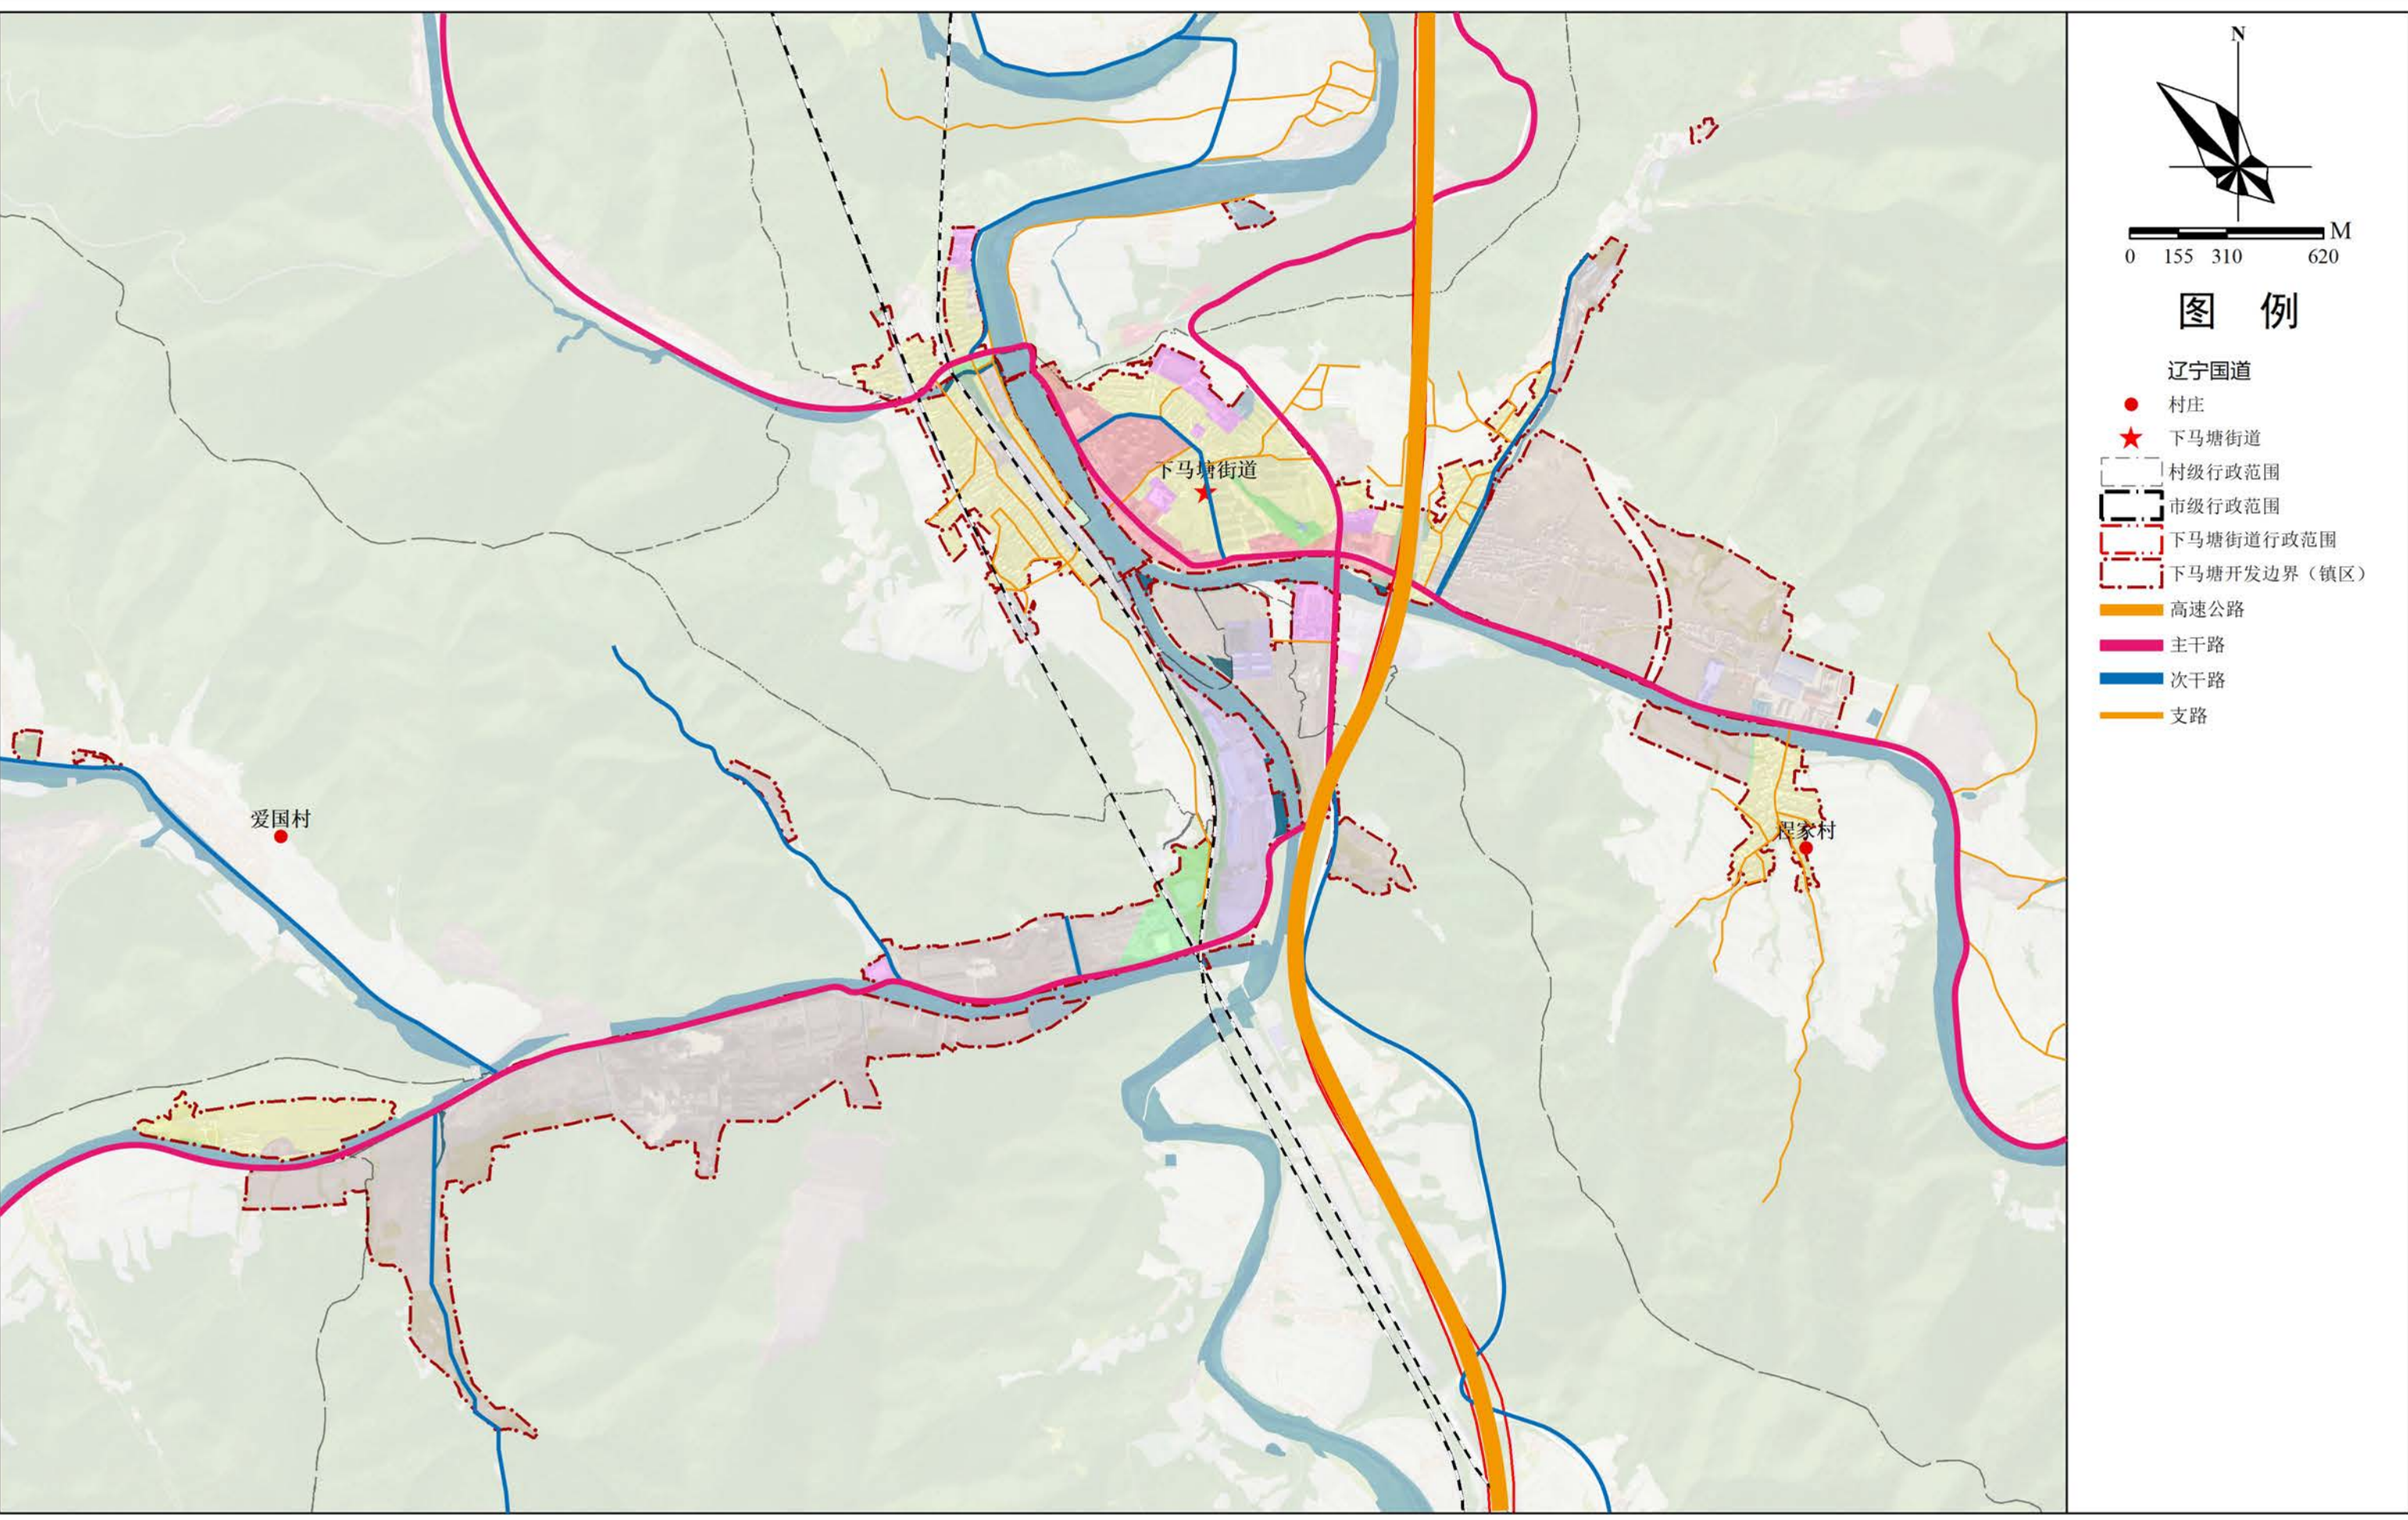

本溪市南芬区下马塘街道国土空间规划(2021-2035年)

中心镇区公共服务设施规划图

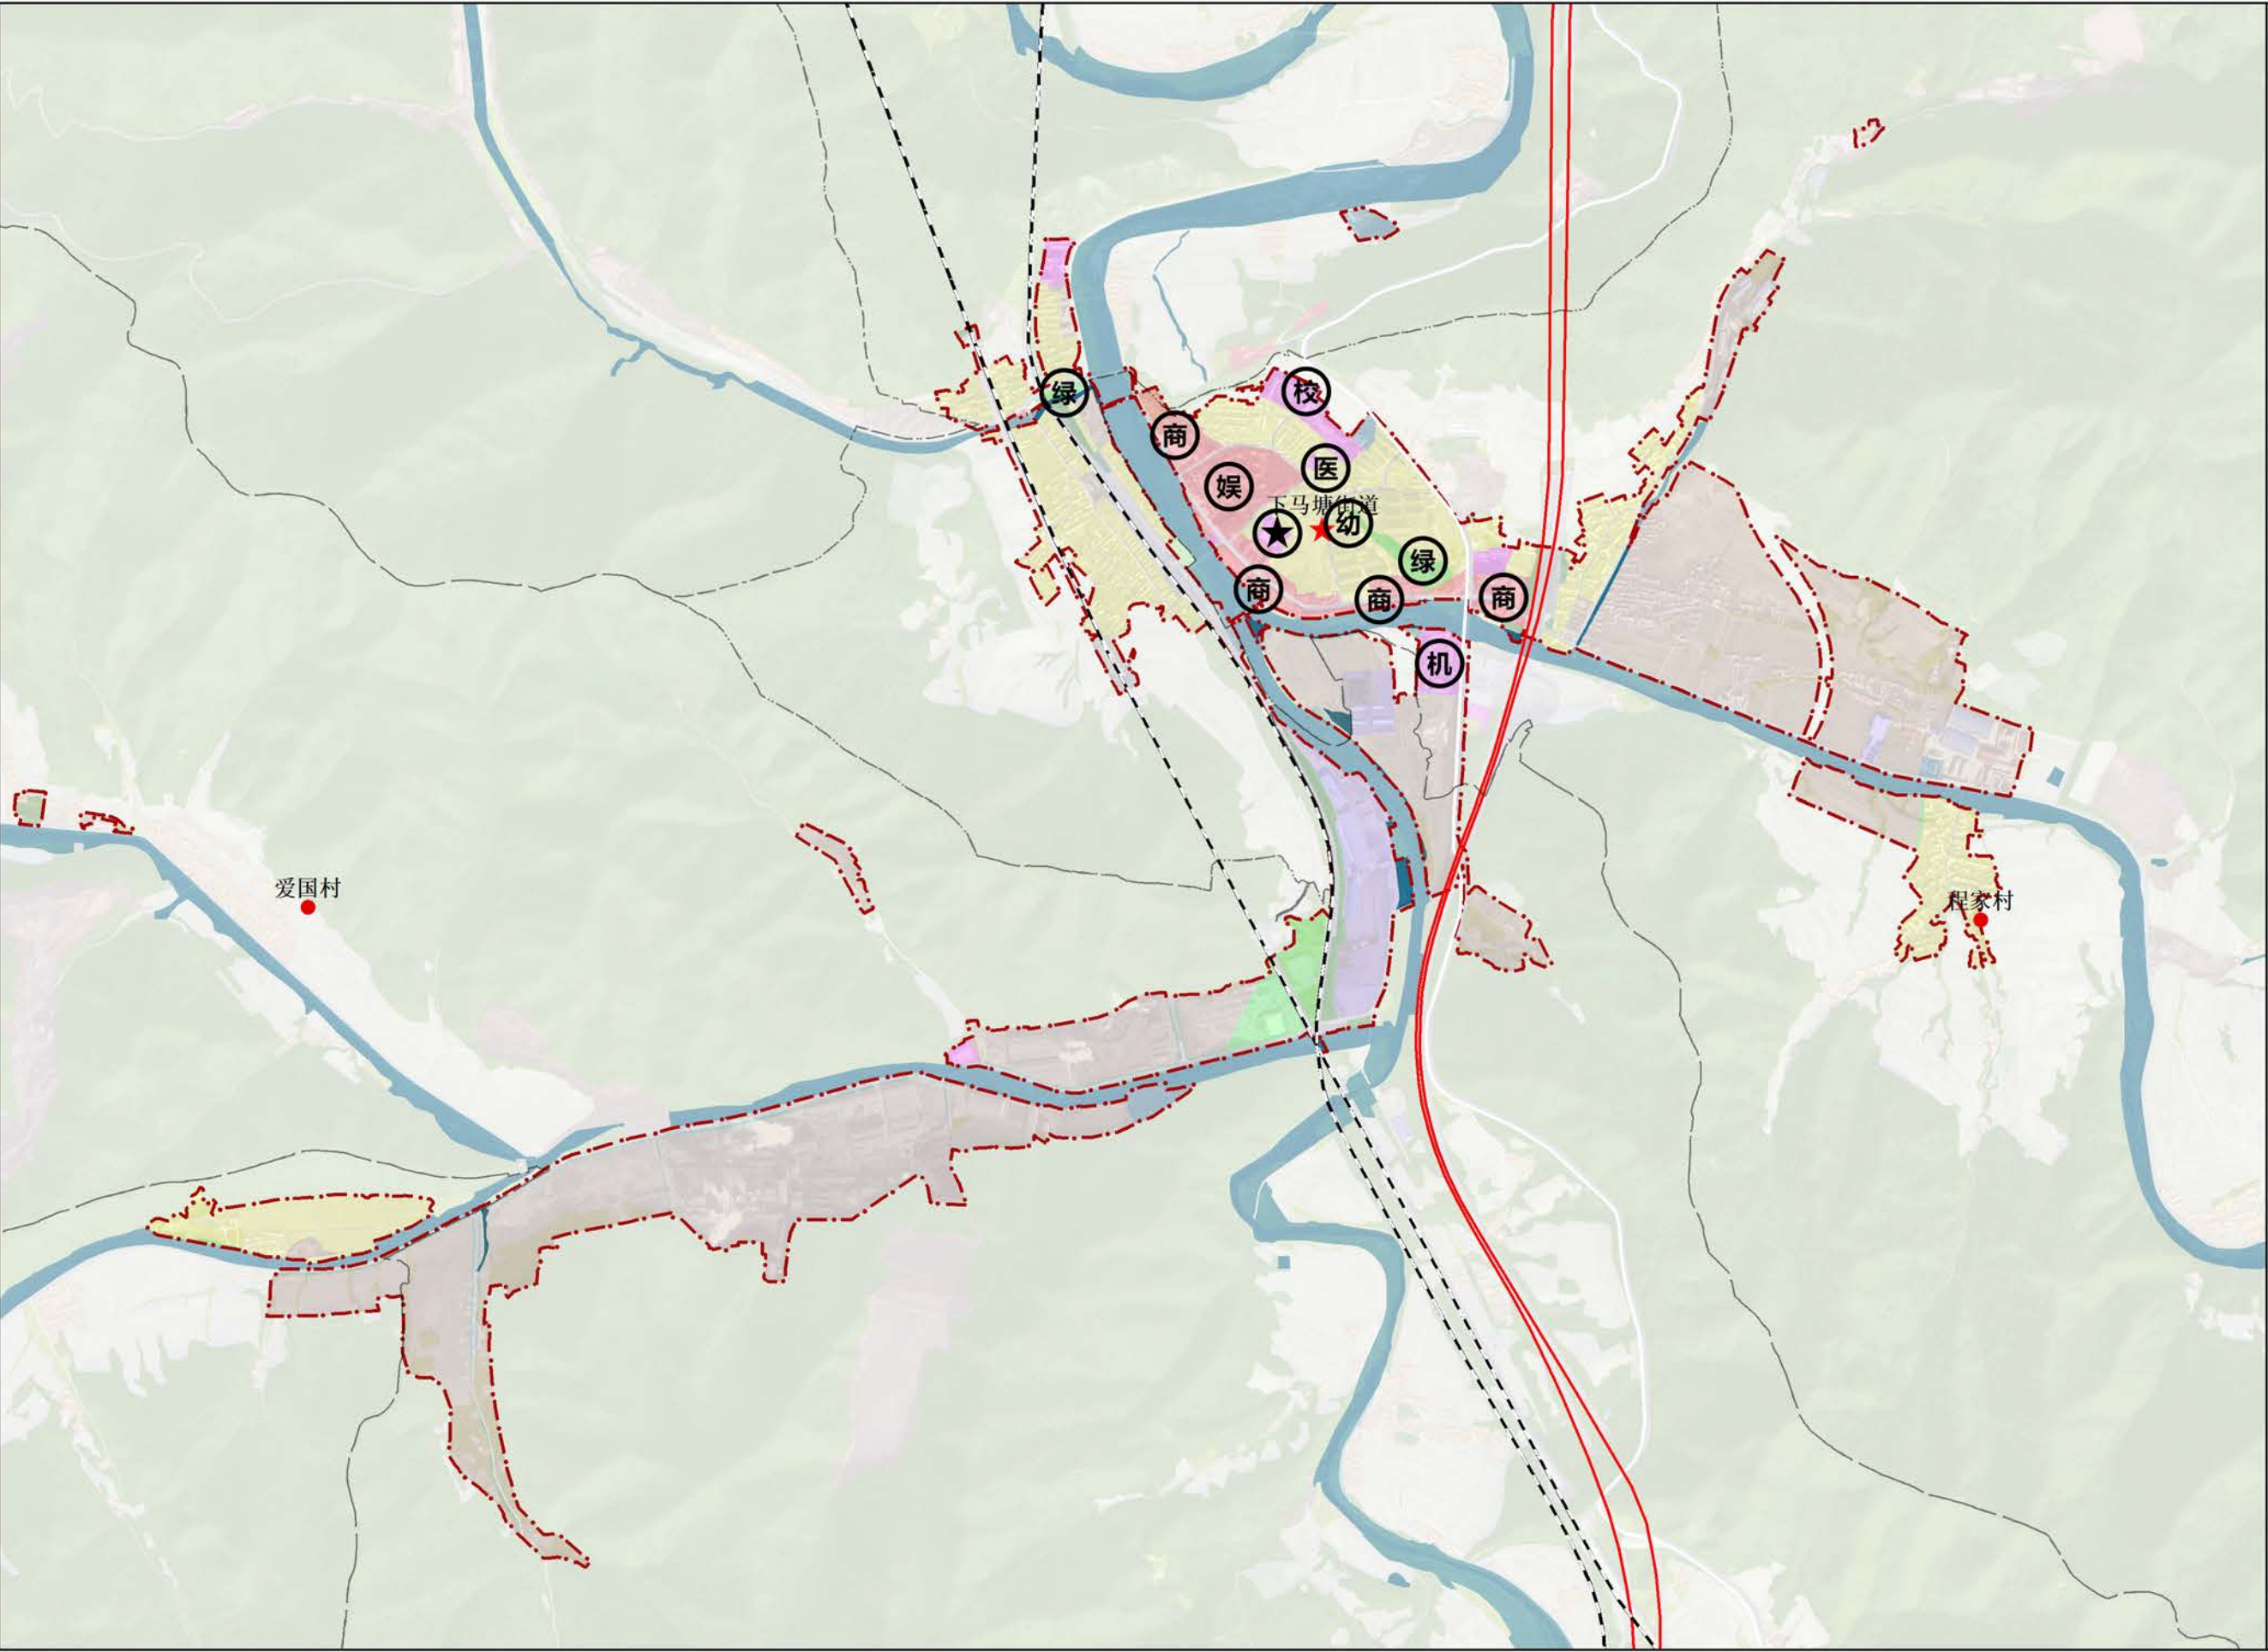

图例

辽宁国道

村庄

下马塘街道

村级行政范围

市级行政范围

下马塘街道行政范围

下马塘开发边界(镇区)

校 学校

政府驻地

医 医院


机 机关

绿 绿地

商 商业设施

幼 幼儿园

娱 娱乐设施

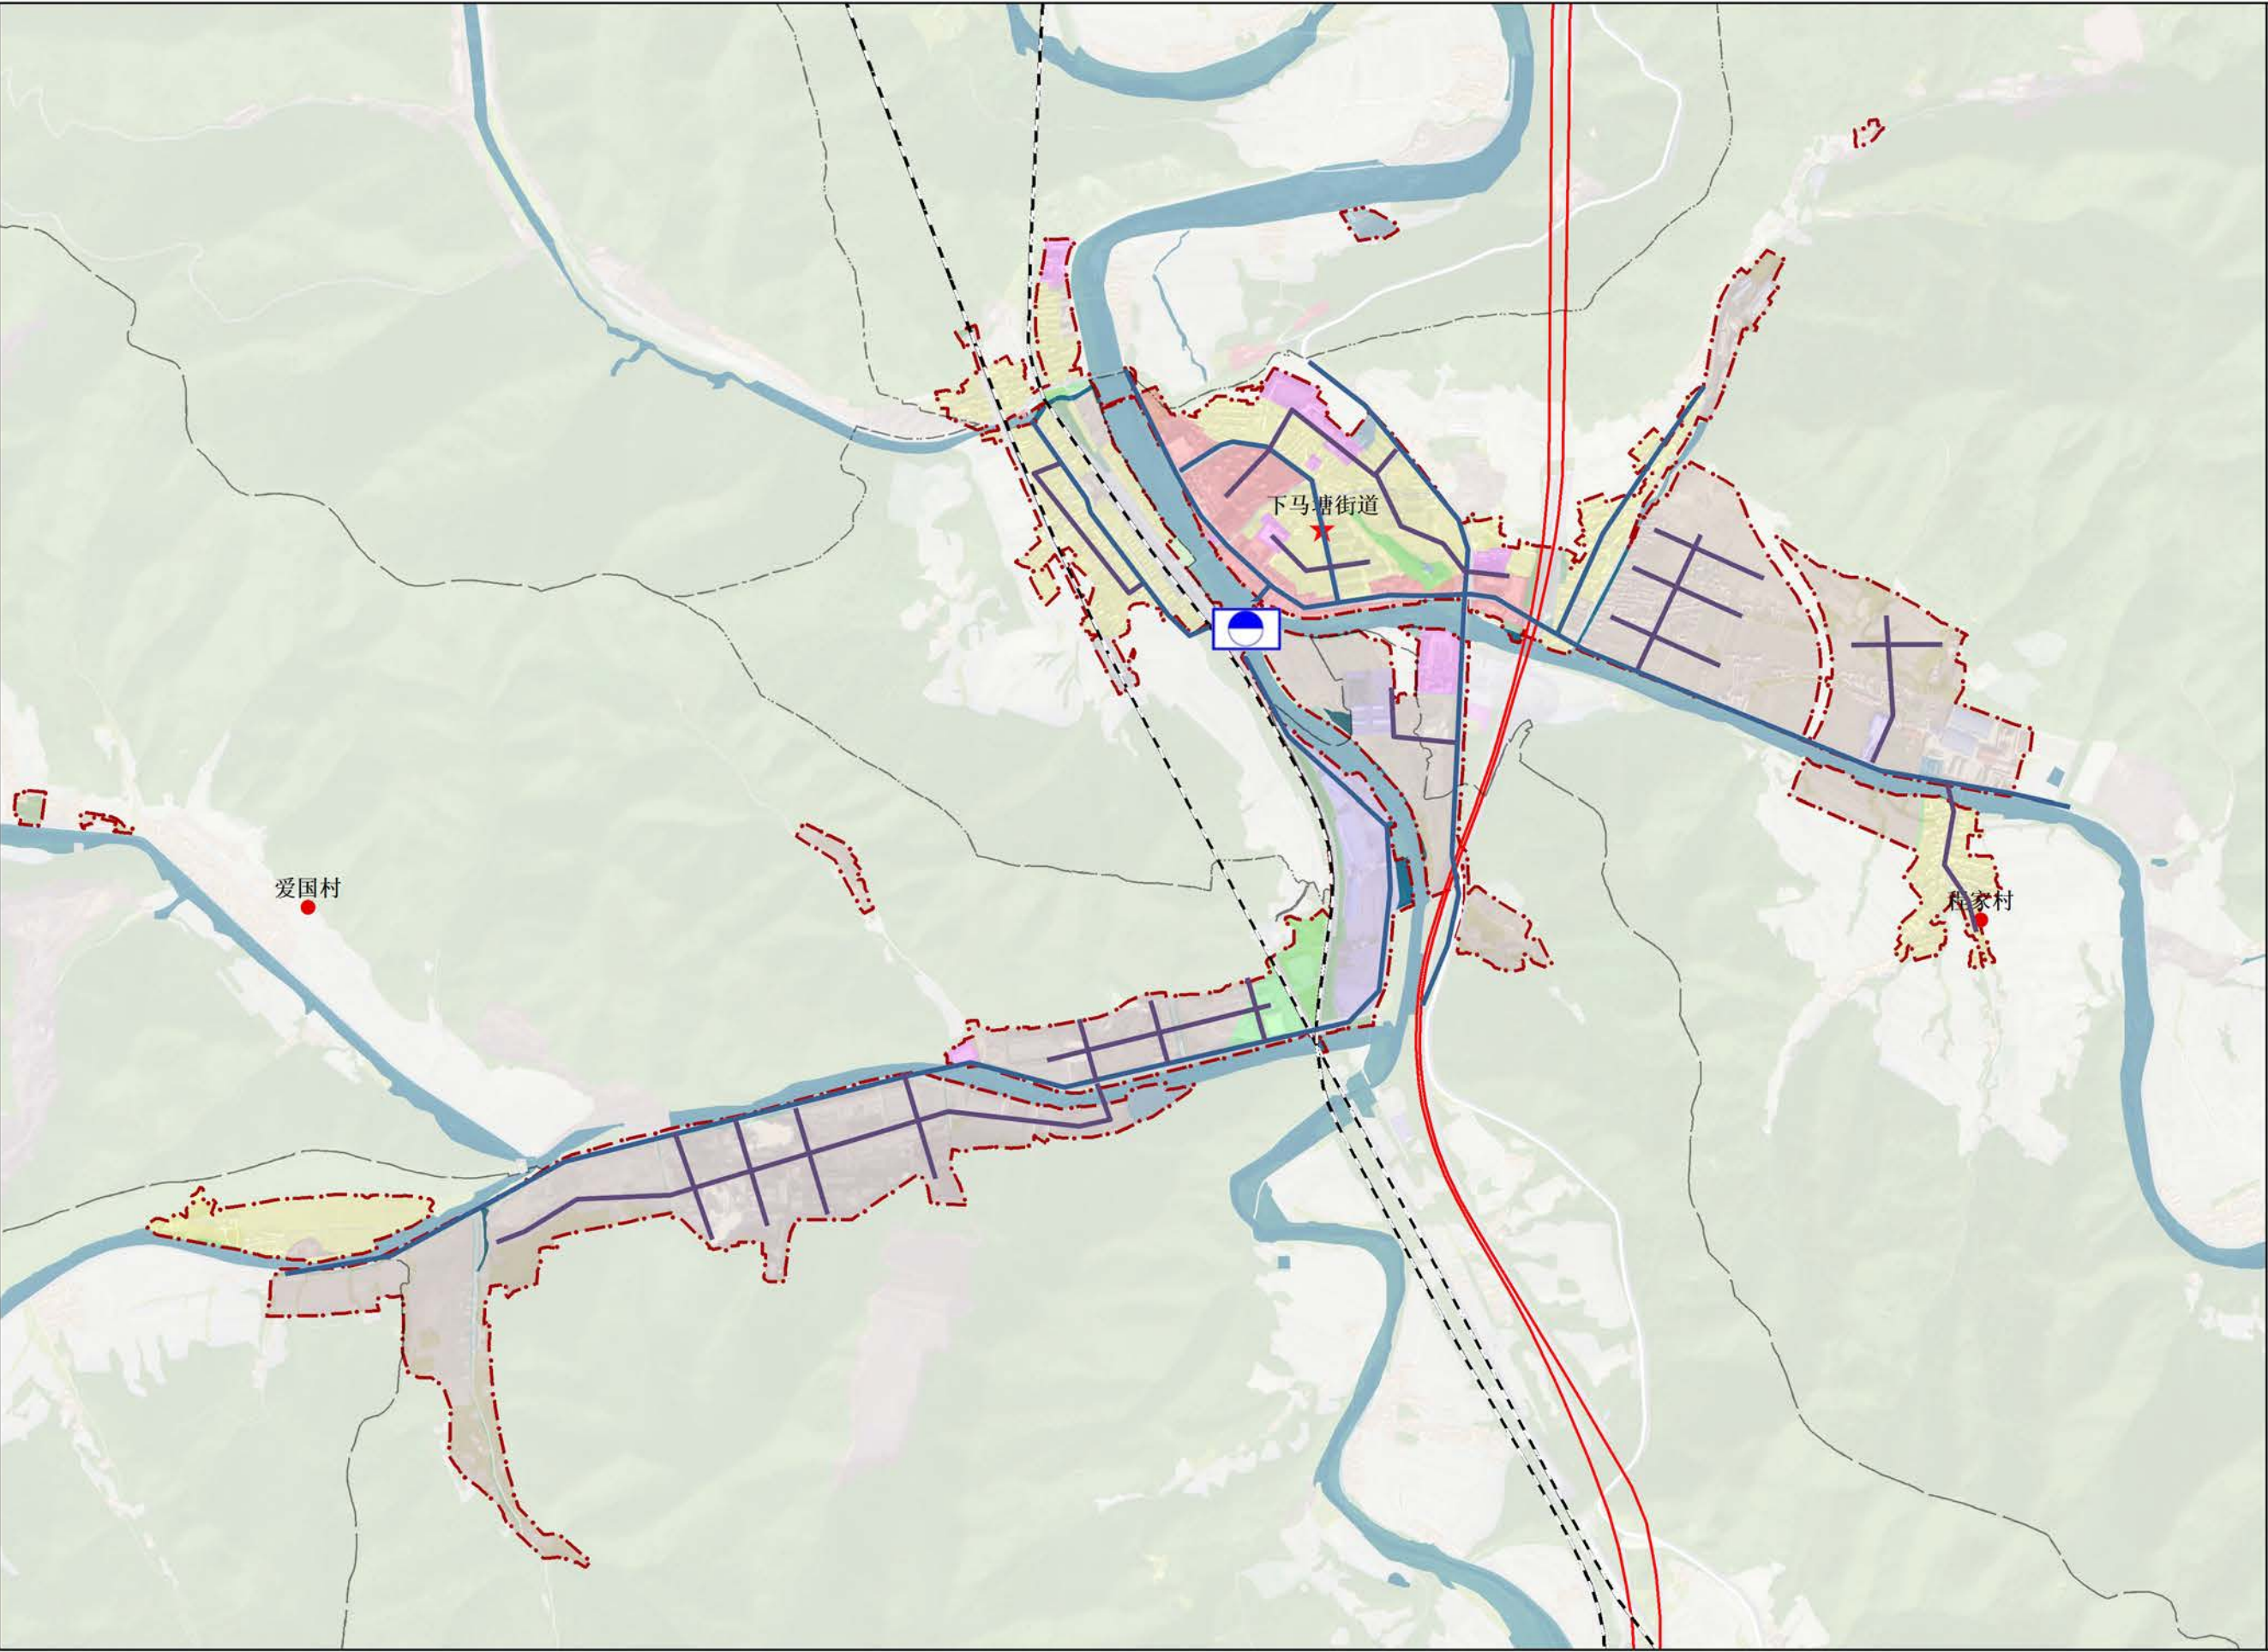

N

0155310620M

图例

辽宁国道

●

村庄

★

下马塘街道

▭

村级行政范围

▭

市级行政范围

▭

下马塘街道行政范围

▭

下马塘开发边界(镇区)

●


取水点

—

给水干管

—

给水支管

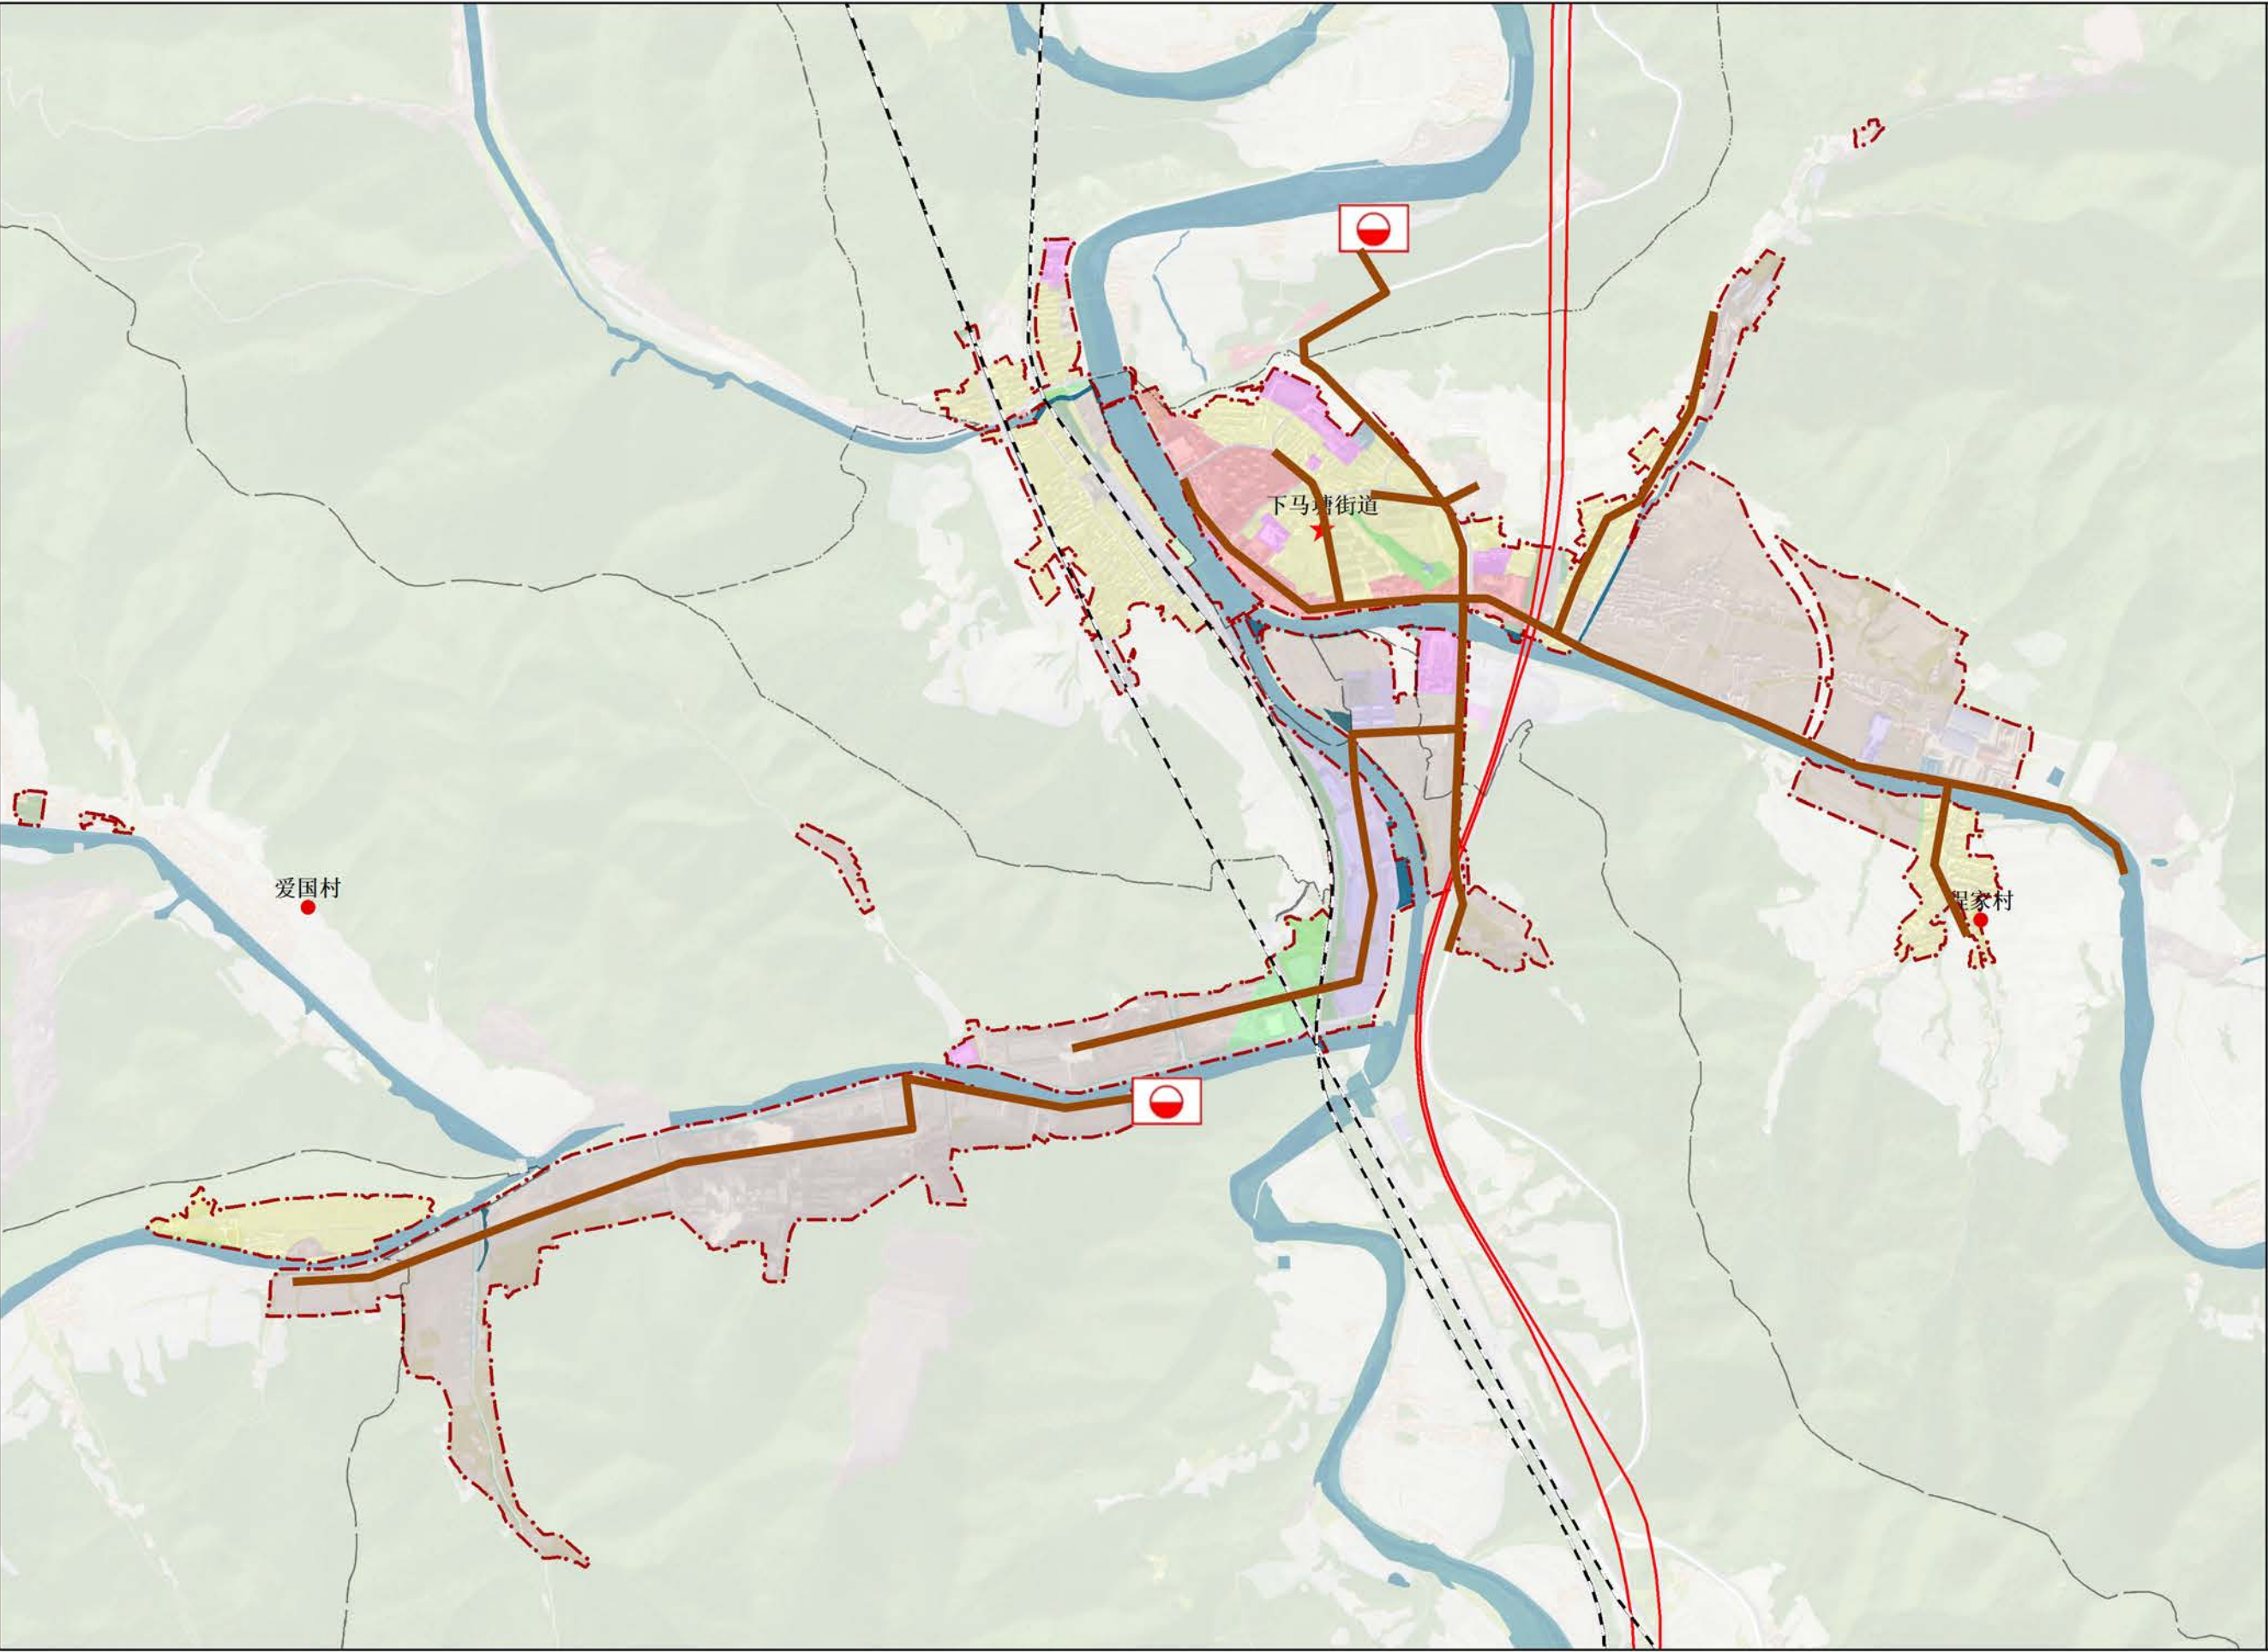

N

0 155 310 620 M

图 例

辽宁国道

● 村庄

★ 下马塘街道

村级行政范围


市级行政范围

下马塘街道行政范围

下马塘开发边界（镇区）

污水处理设施

污水管线

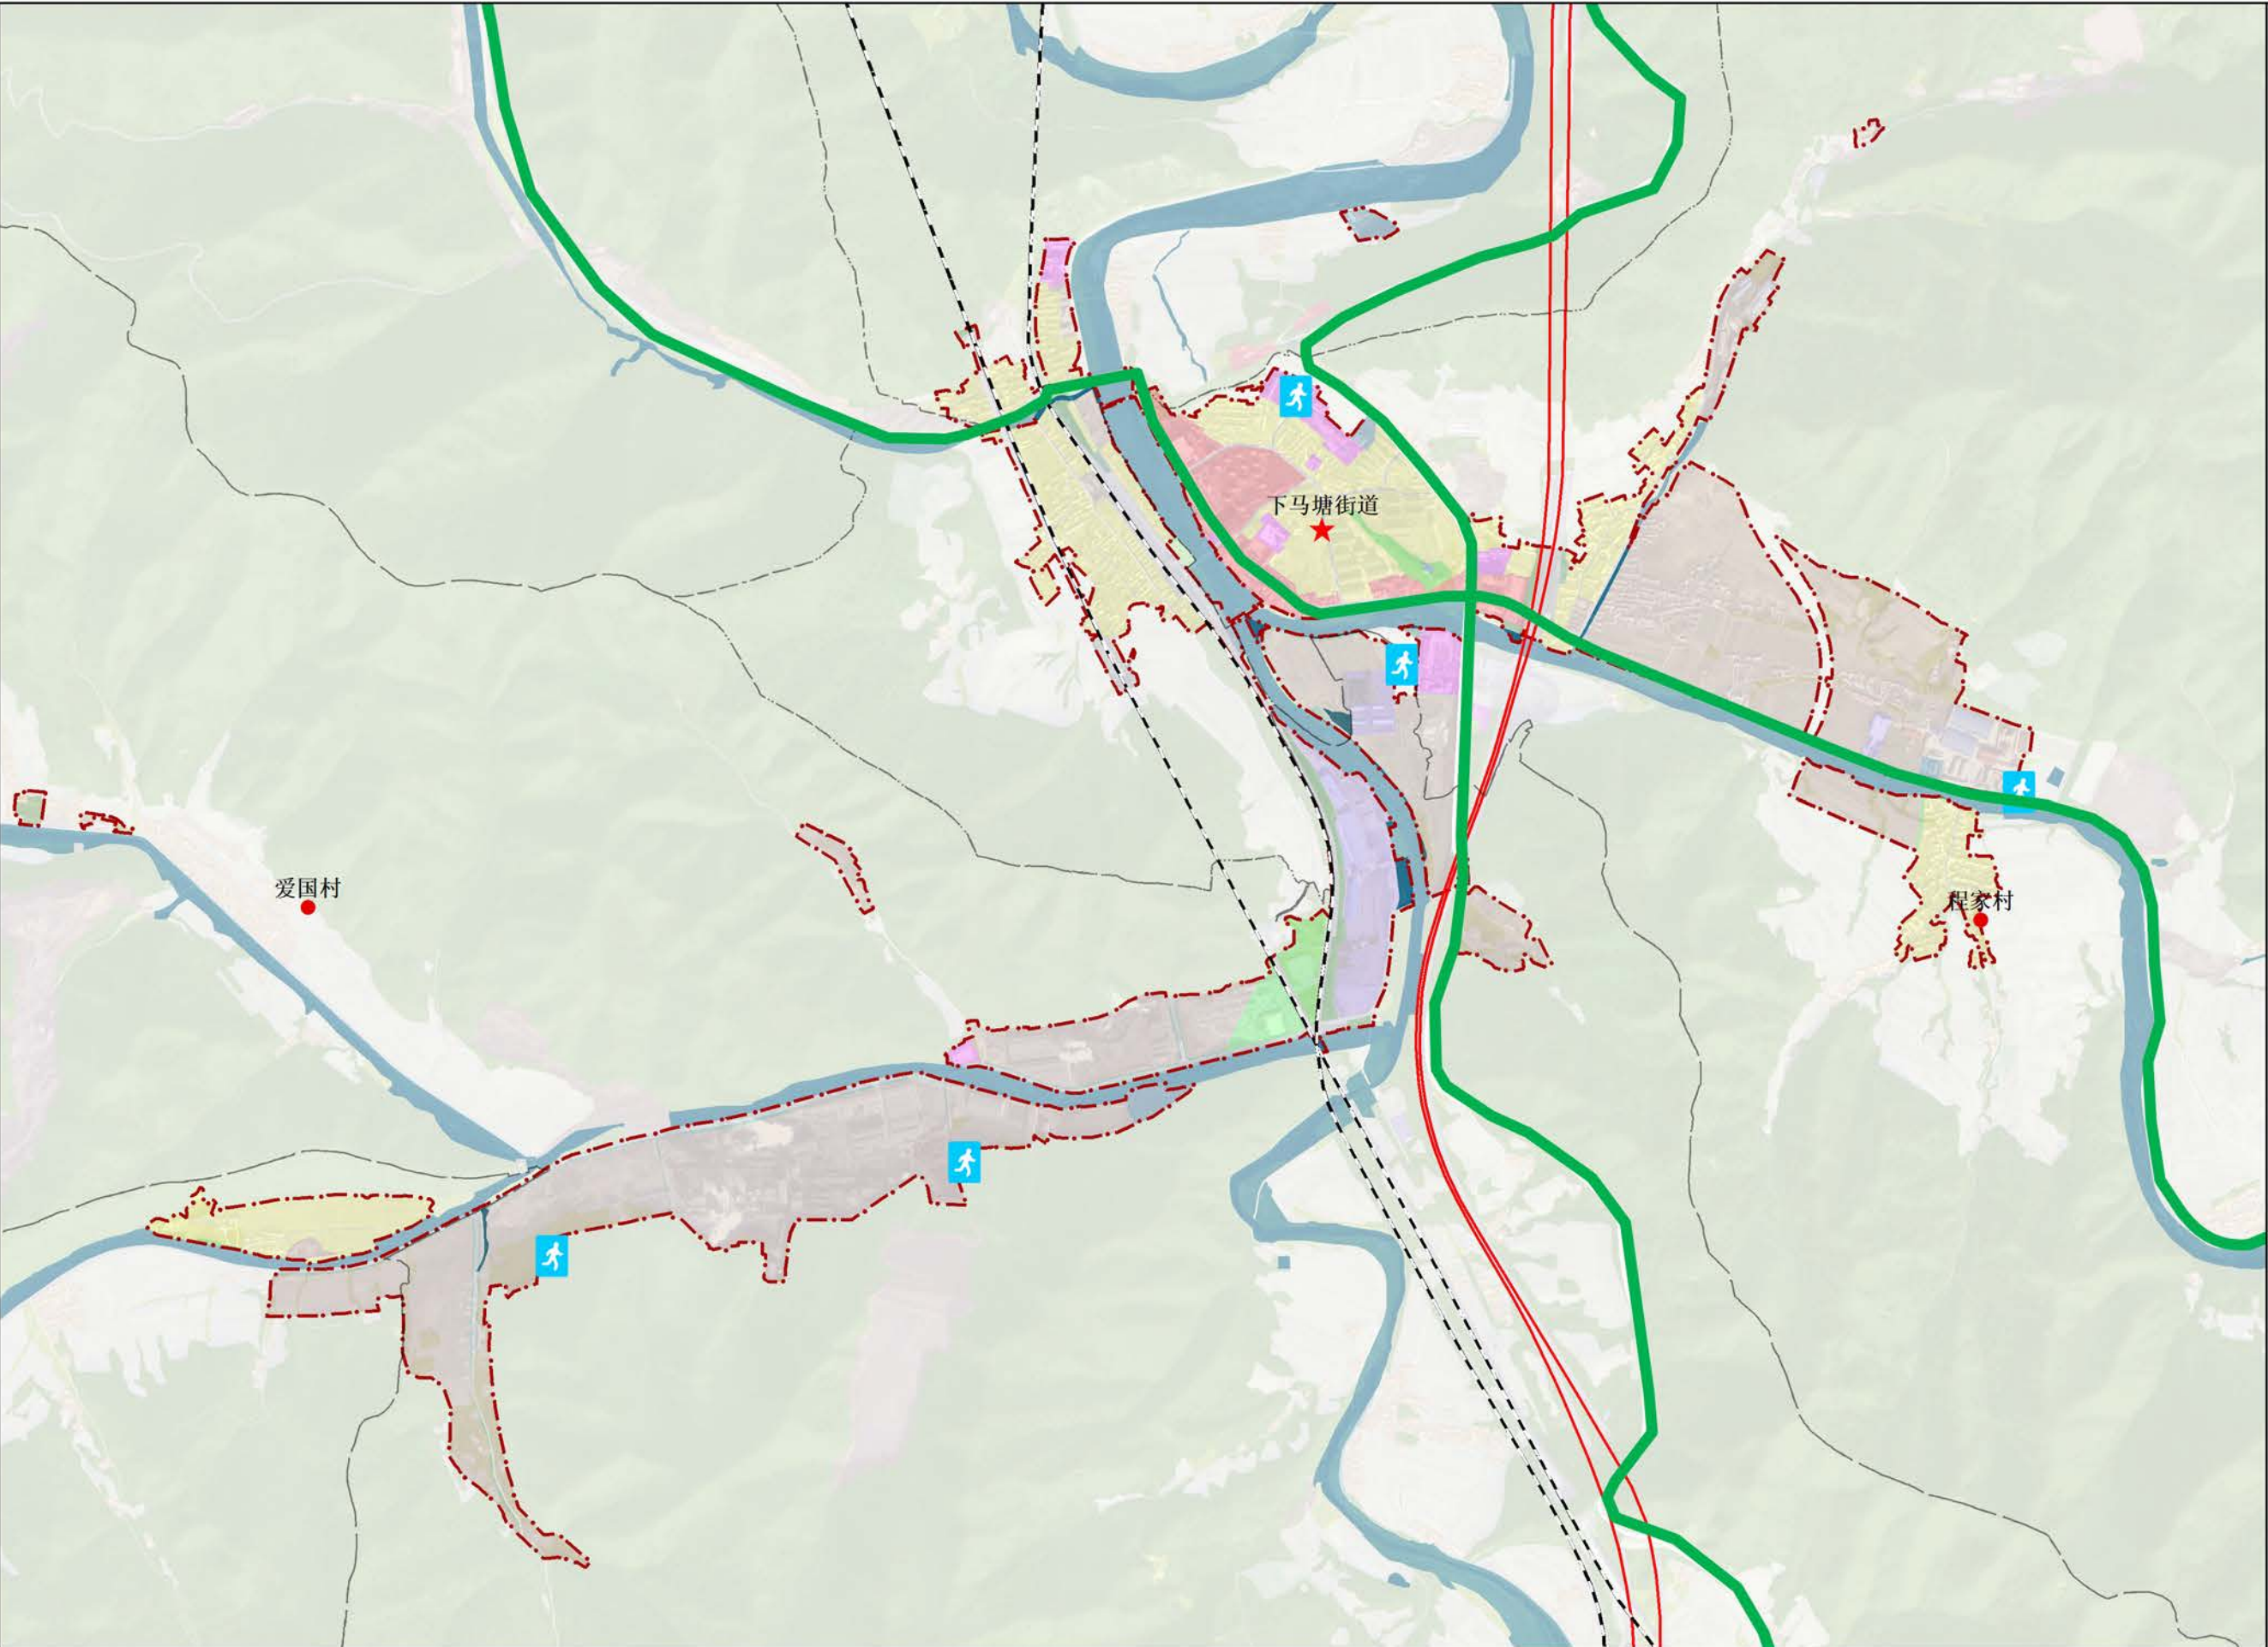

N

0 155 310 620 M

图 例

辽宁国道

● 村庄

★ 下马塘街道

▭ 村级行政范围

▭ 市级行政范围

▭ 下马塘街道行政范围

▭ 下马塘开发边界(镇区)

— 应急疏散通道

★ 应急指挥中心

□ 应急避难场地

本溪市南芬区下马塘街道国土空间规划(2021-2035年)

中心镇区控制线规划图

