


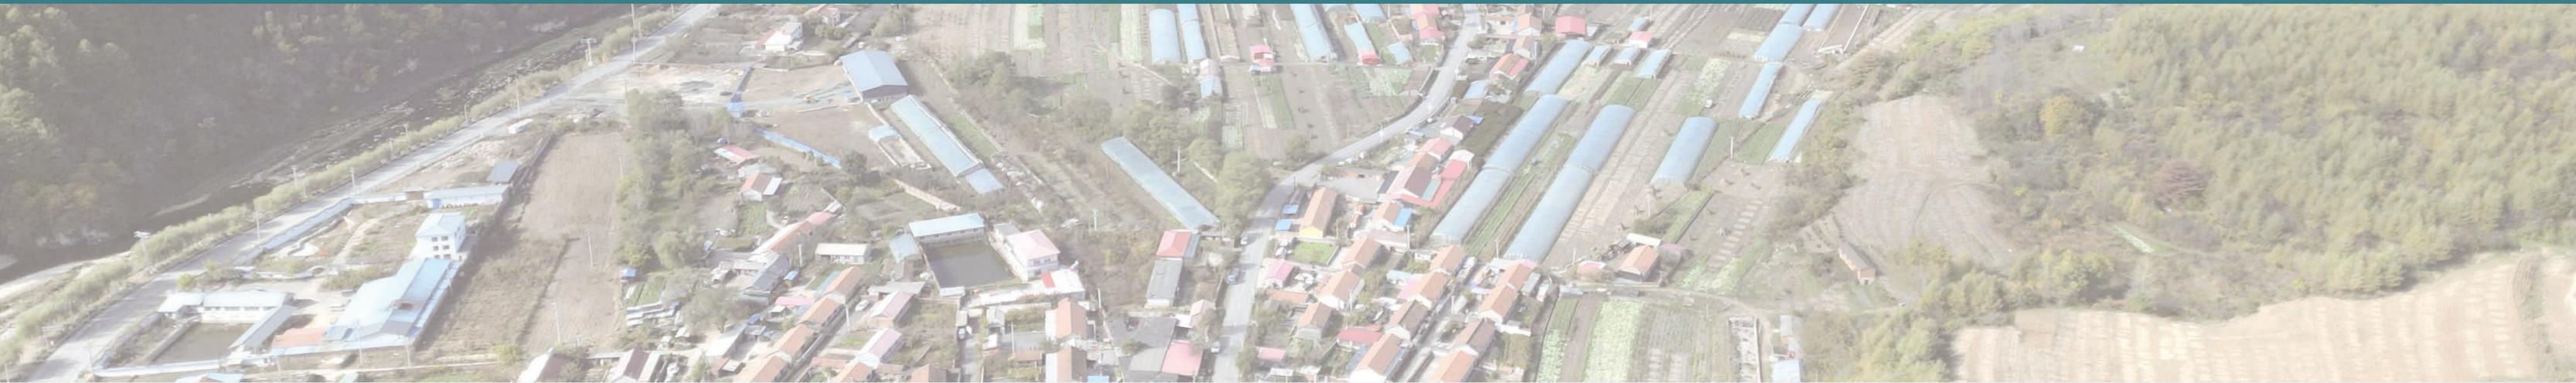

本溪市南芬区思山岭街道国土空间总体规划（2021-2035年）

公示稿





 辽宁省城乡建设规划设计院有限责任公司
LIAONING URBAN & RURAL CONSTRUCTION & PLANNING DESIGN INSTITUTE CO., LTD

2024年8月

本溪市南芬区思山岭街道国土空间总体规划（2021-2035年）

区位分析图

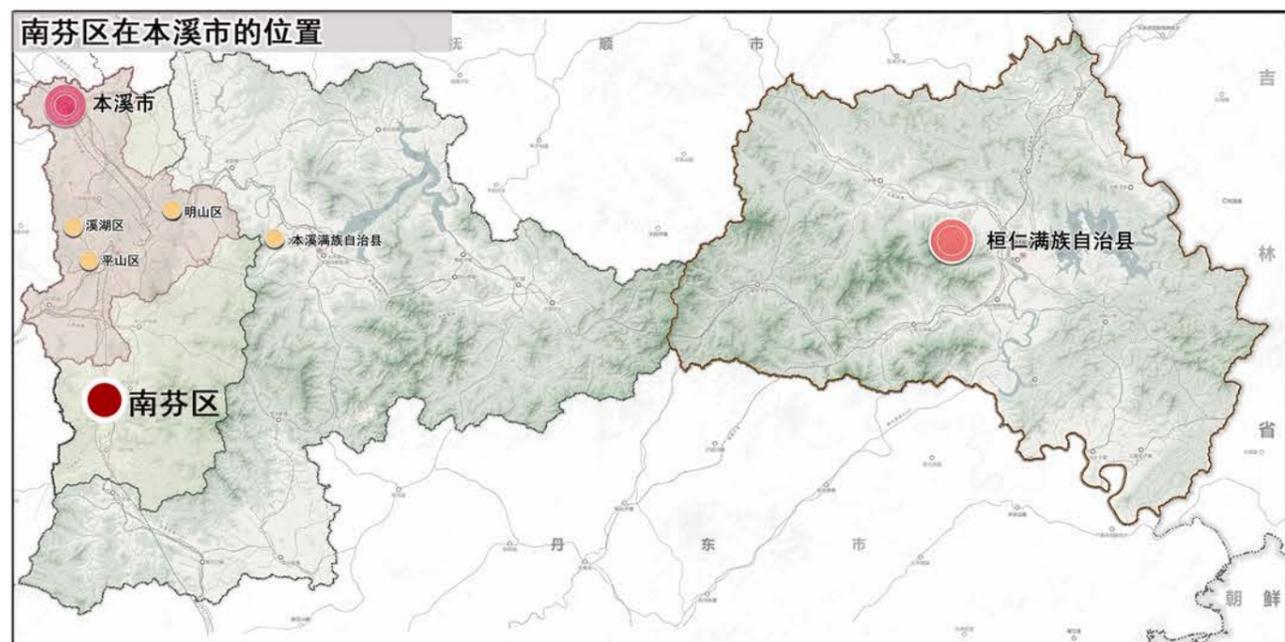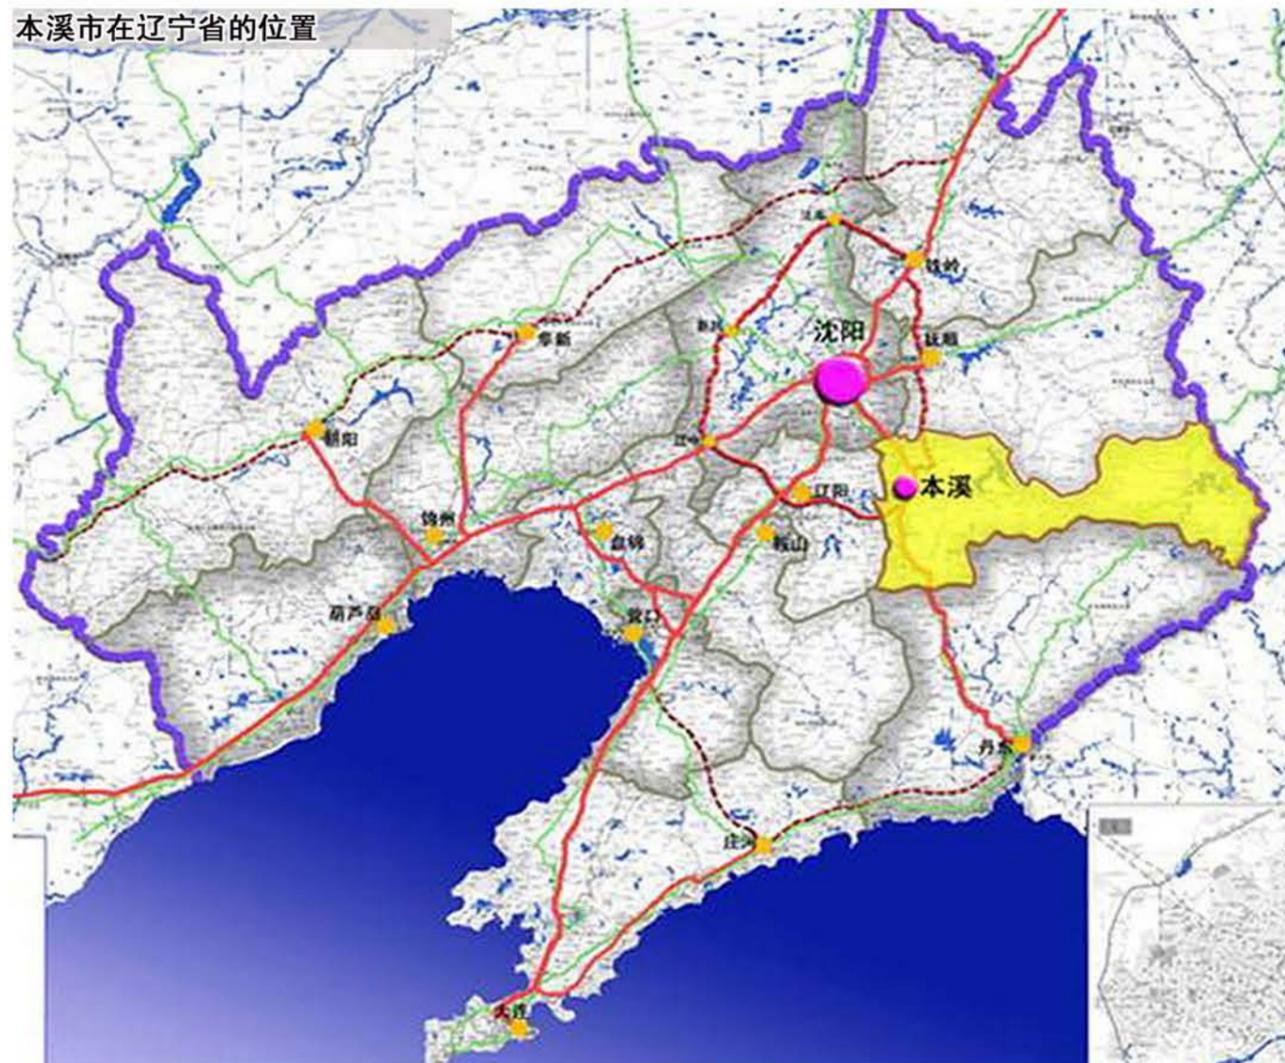


南芬区隶属辽宁省本溪市，位于本溪市市区南部25公里处，东南与本溪县接壤，西与辽阳市相邻，北与本溪市平山、明山两区毗联。南芬区辖3个街道：南芬街道、思山岭街道、下马塘街道。

思山岭街道，隶属辽宁省本溪市南芬区，地处本溪市城区中心东南郊，东邻本溪满族自治县的草河掌镇，南靠南芬街道、下马塘街道，西连平山区桥头街道，北与明山区毗邻。至丹东市175公里，至沈阳市82公里。


本溪市南芬区思山岭街道国土空间总体规划（2021-2035年）

全域国土空间用地规划图

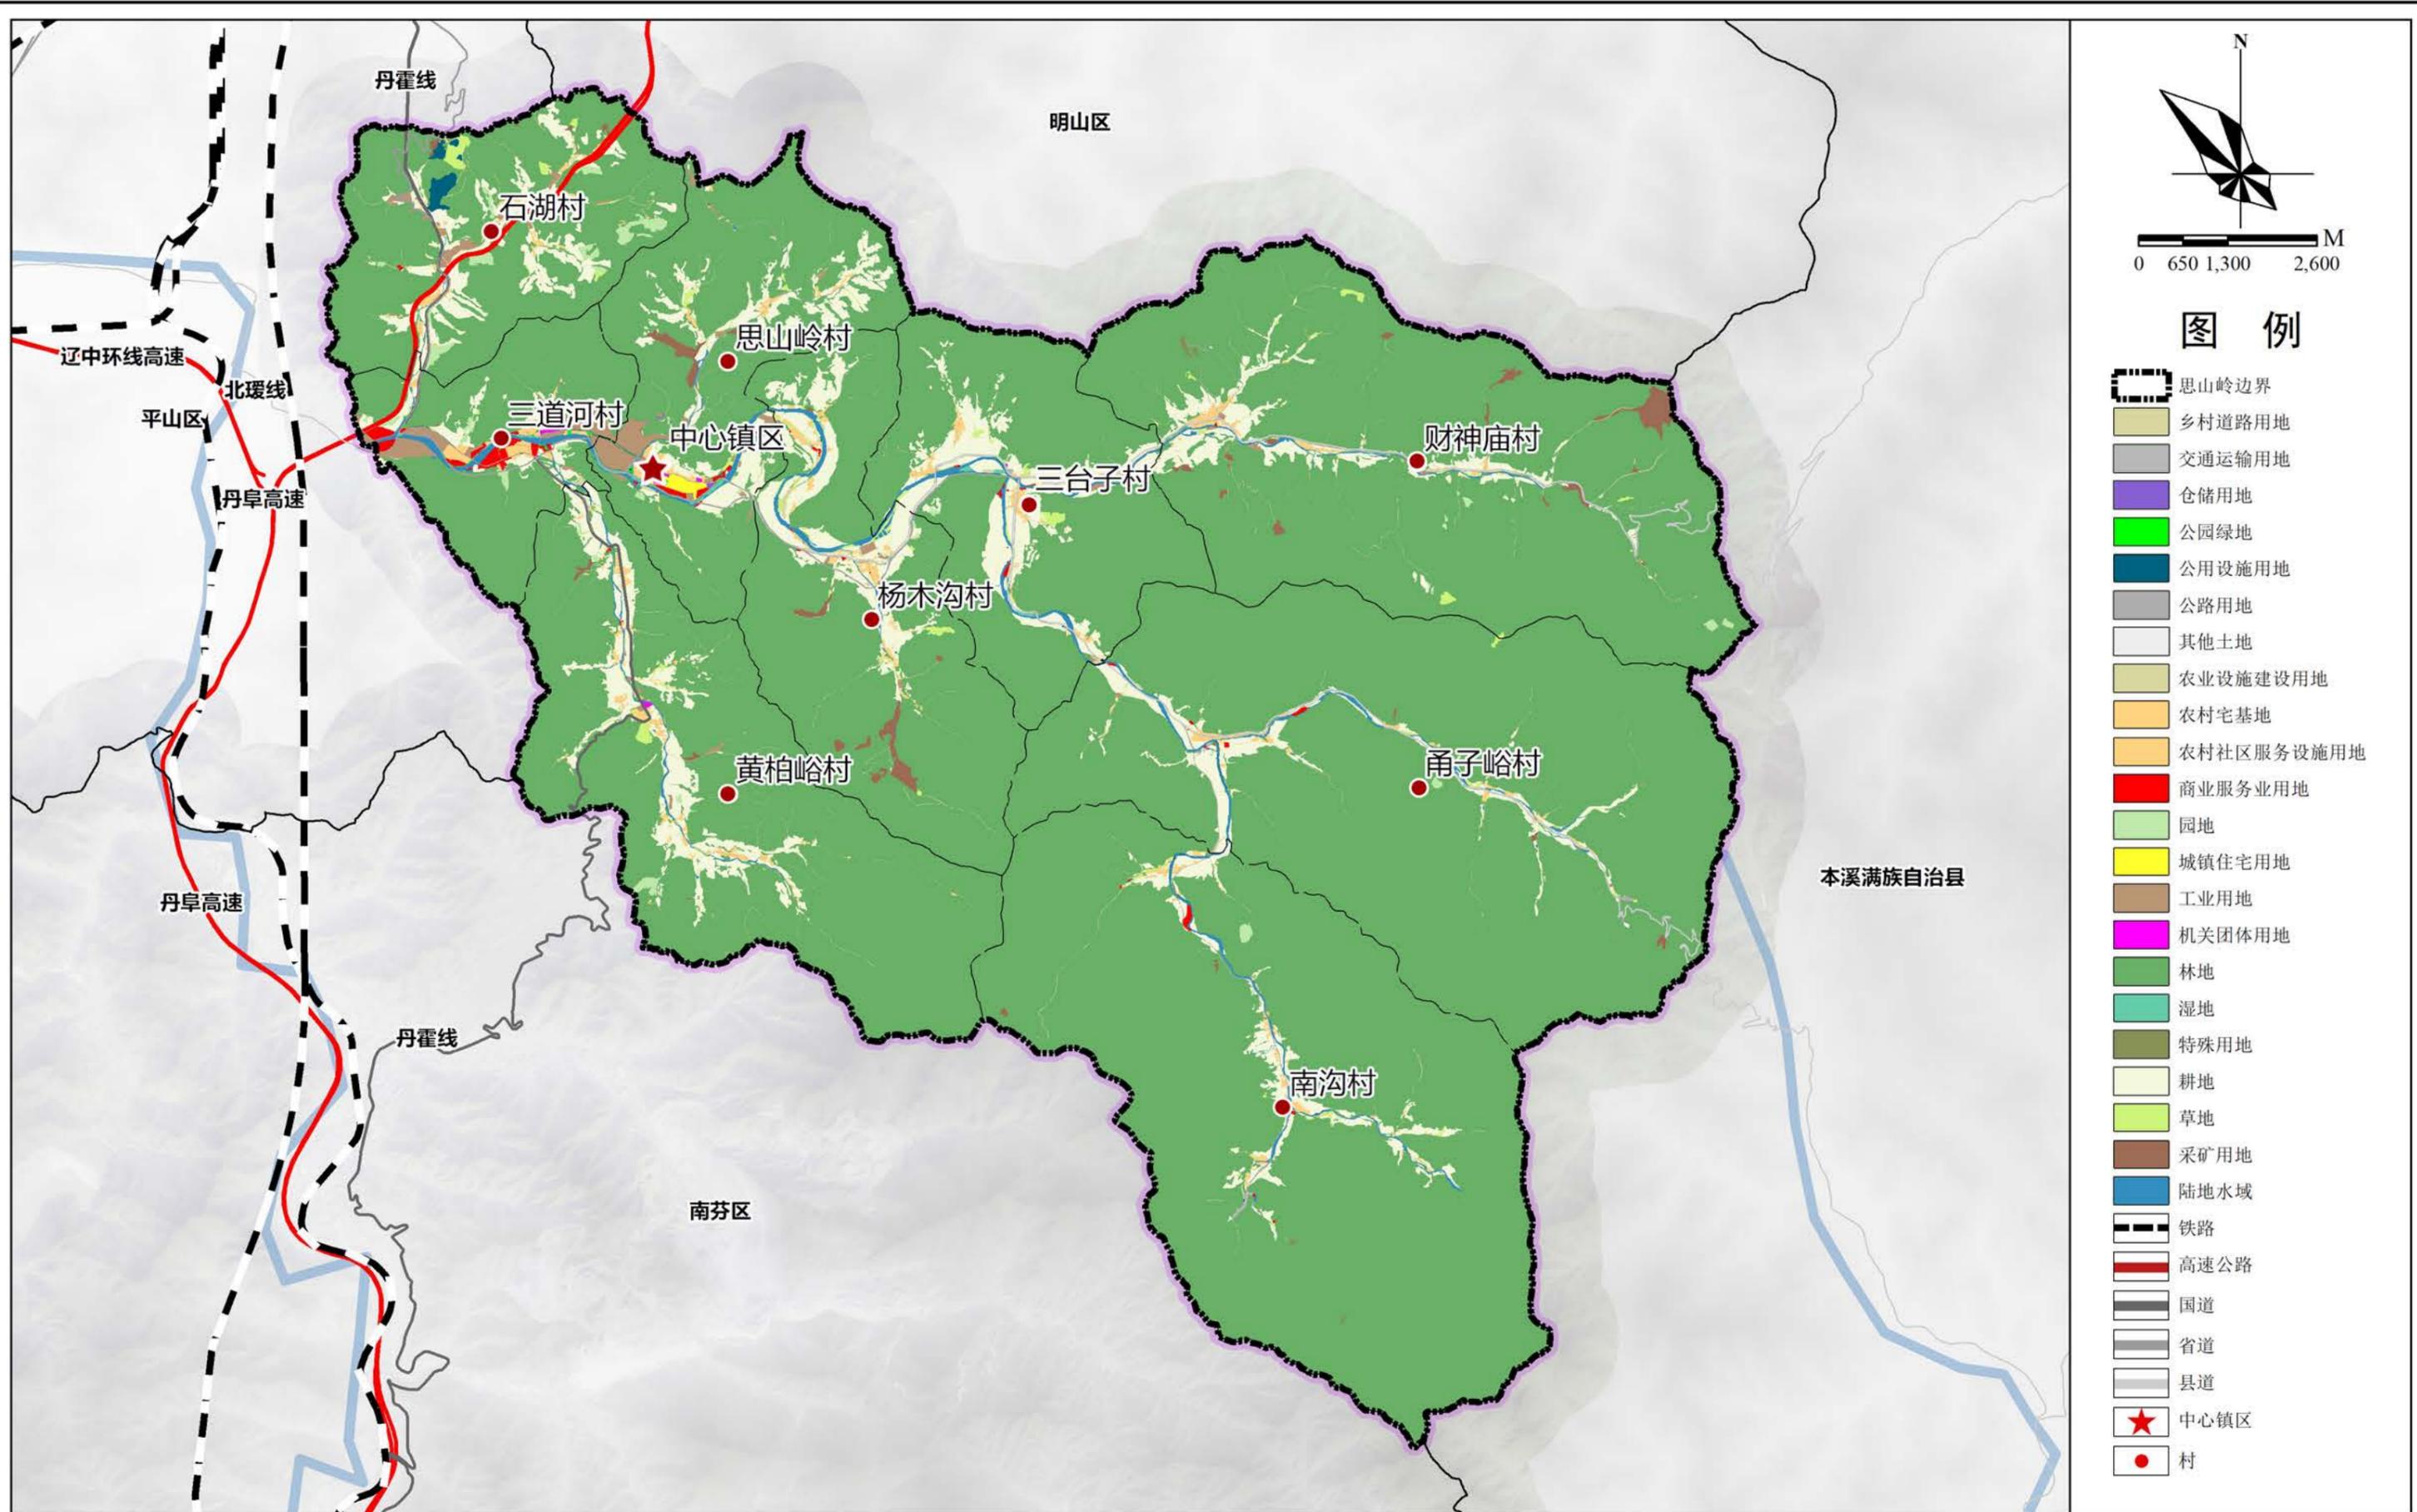


本溪市南芬区思山岭街道国土空间总体规划（2021-2035年）

全域国土空间控制线规划图

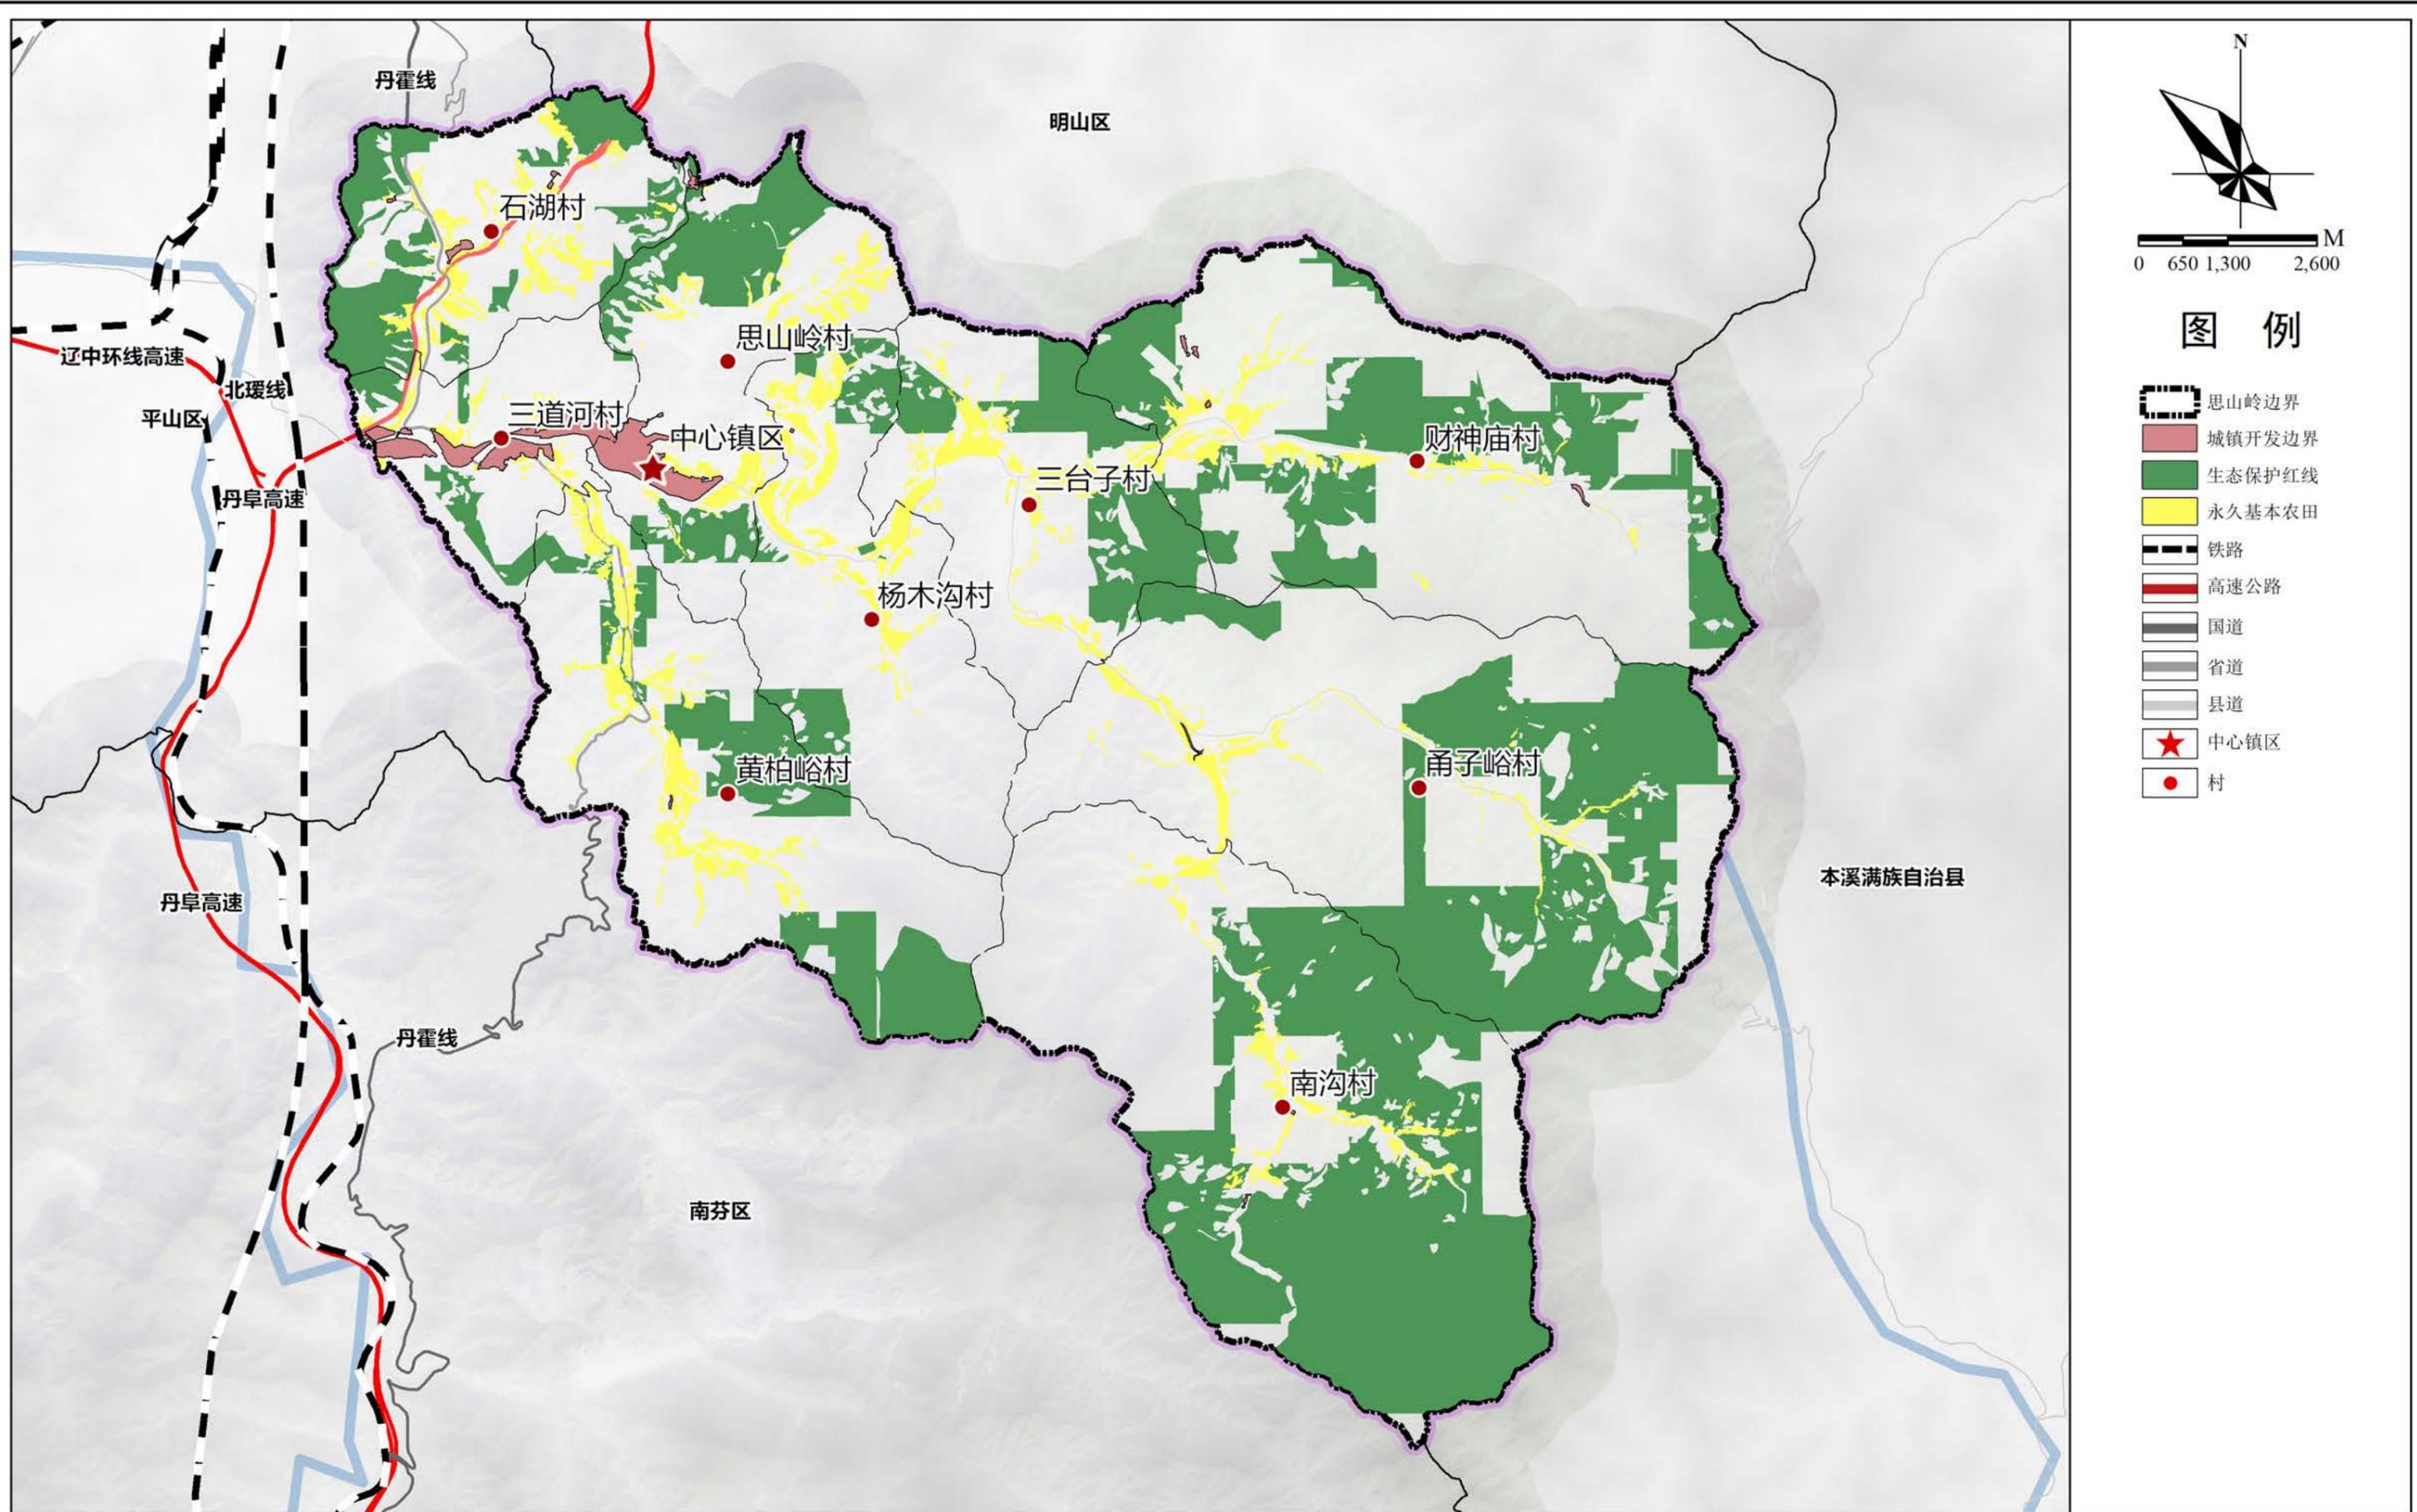



本溪市南芬区思山岭街道国土空间总体规划（2021-2035年）

耕地和永久基本农田保护红线图

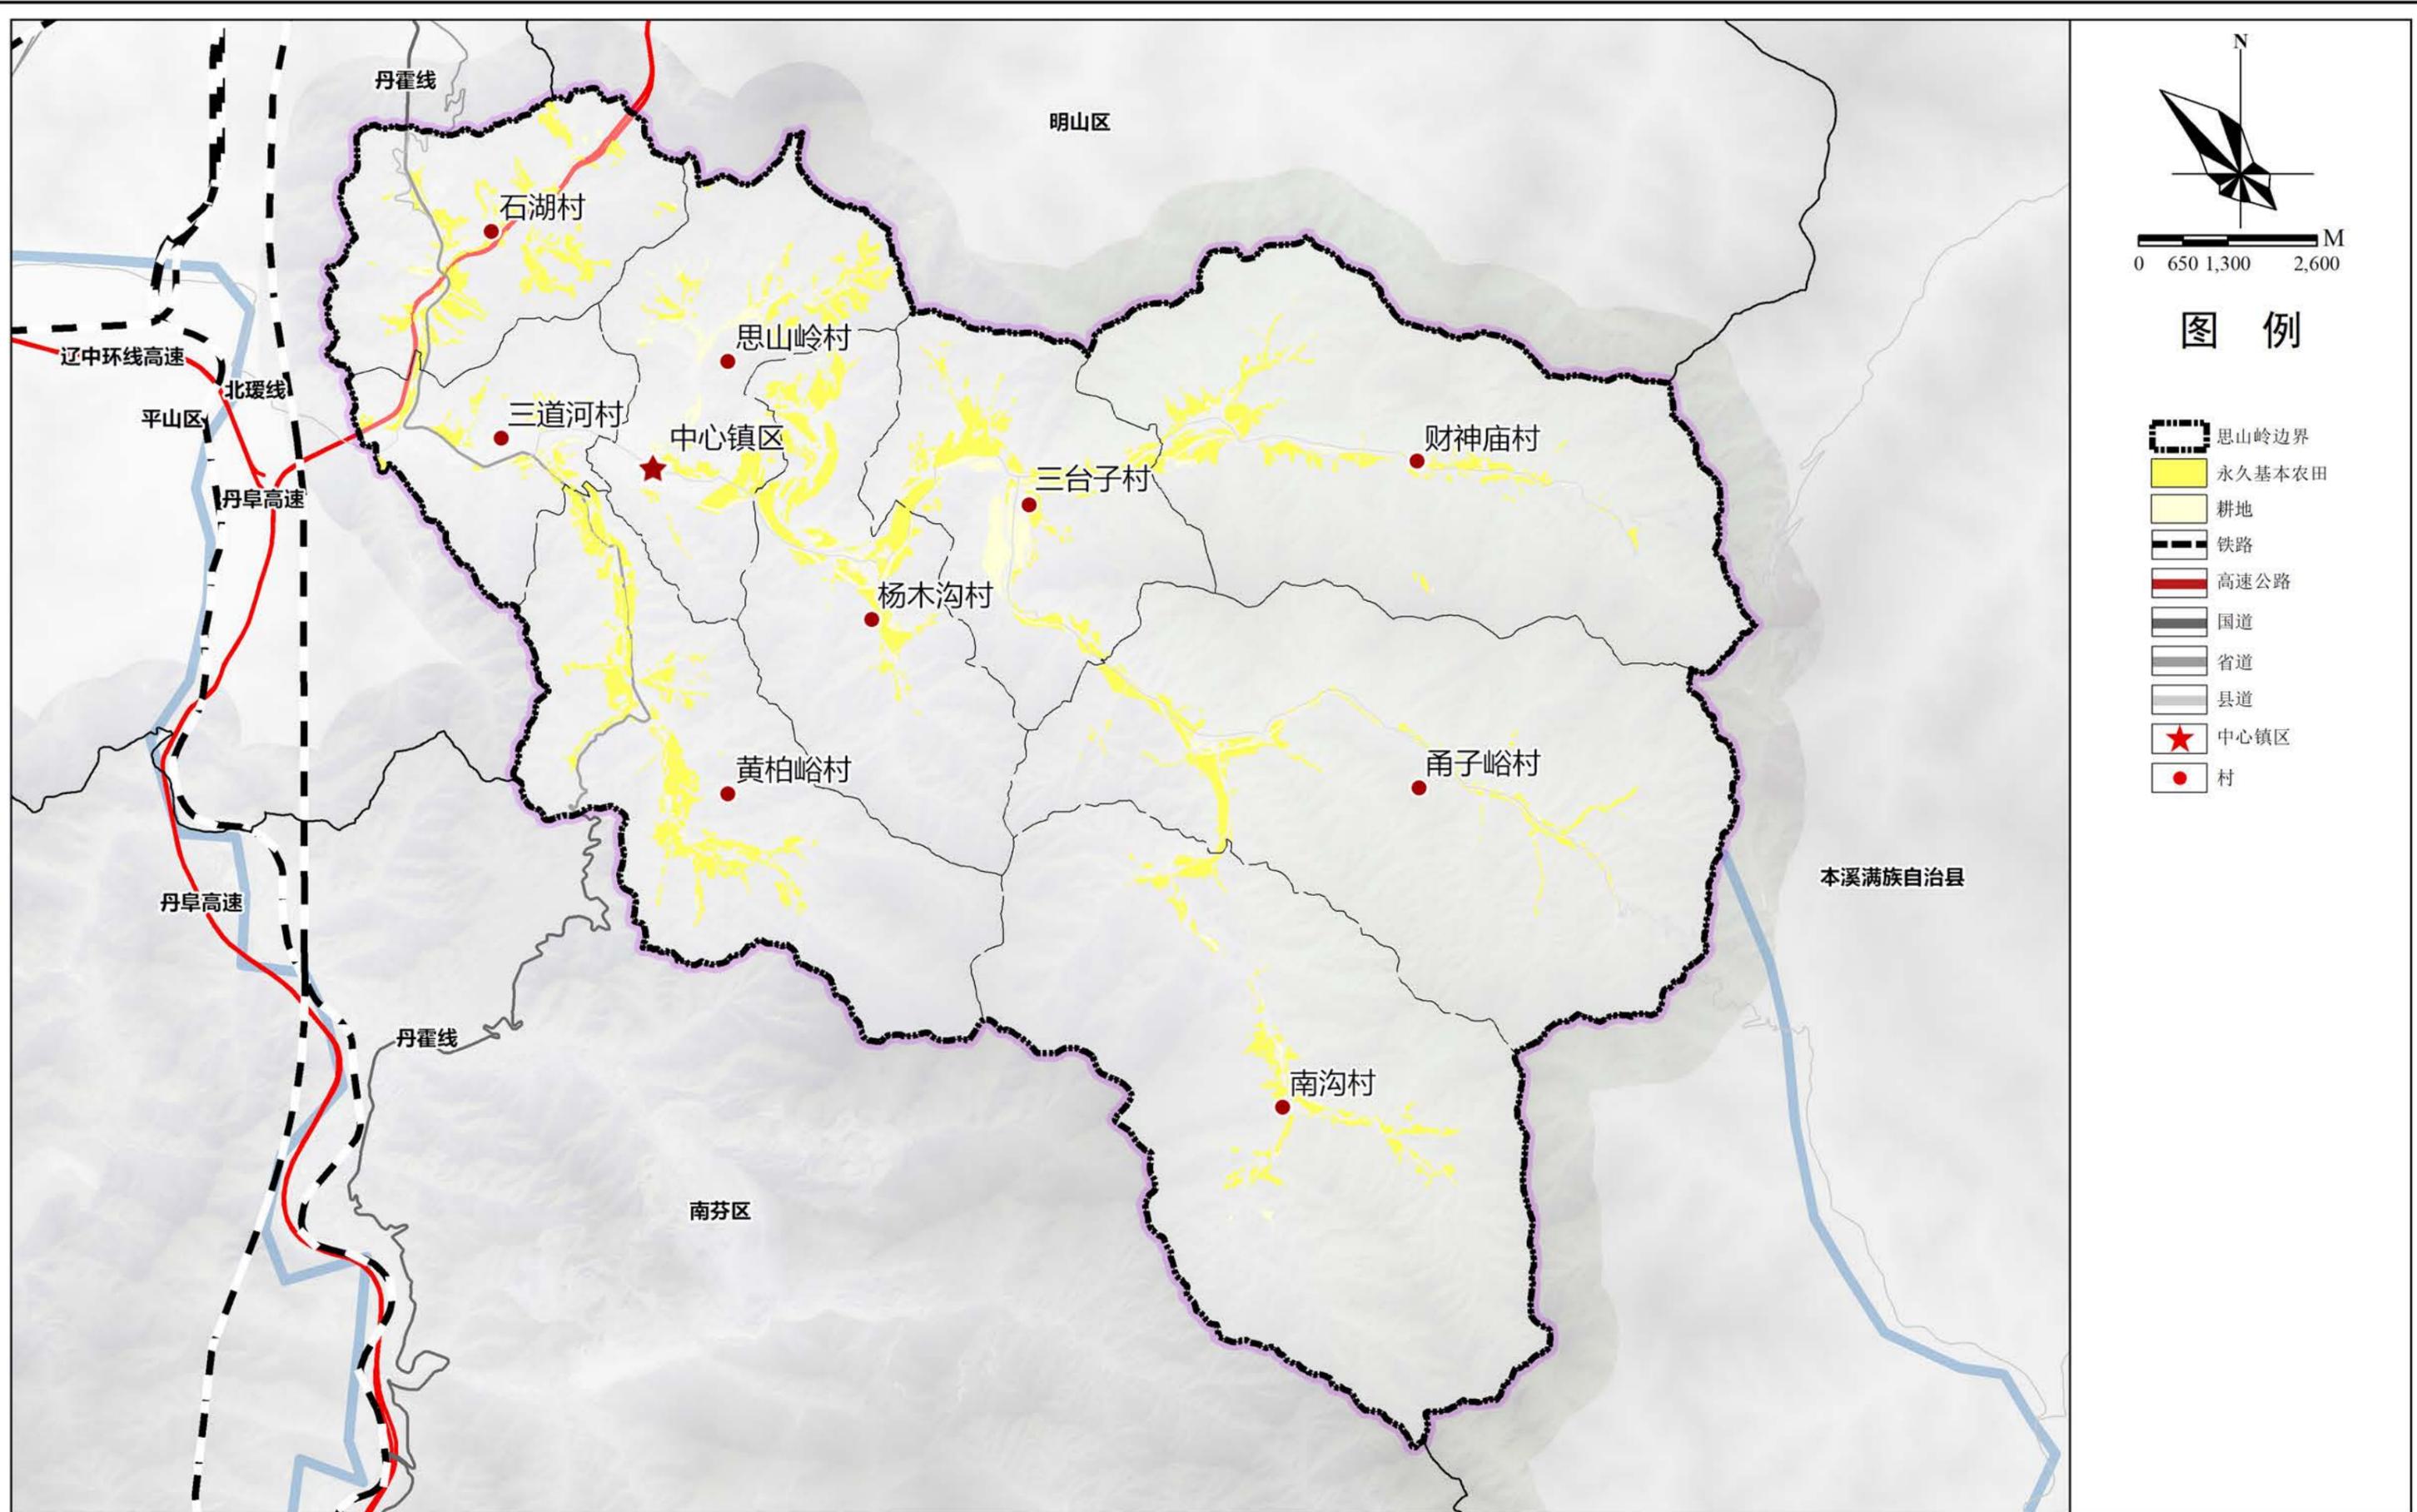

本溪市南芬区思山岭街道国土空间总体规划（2021-2035年）

生态保护红线图

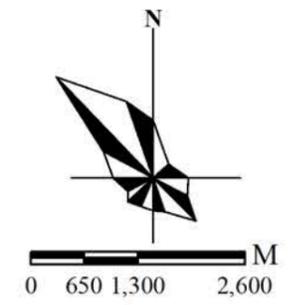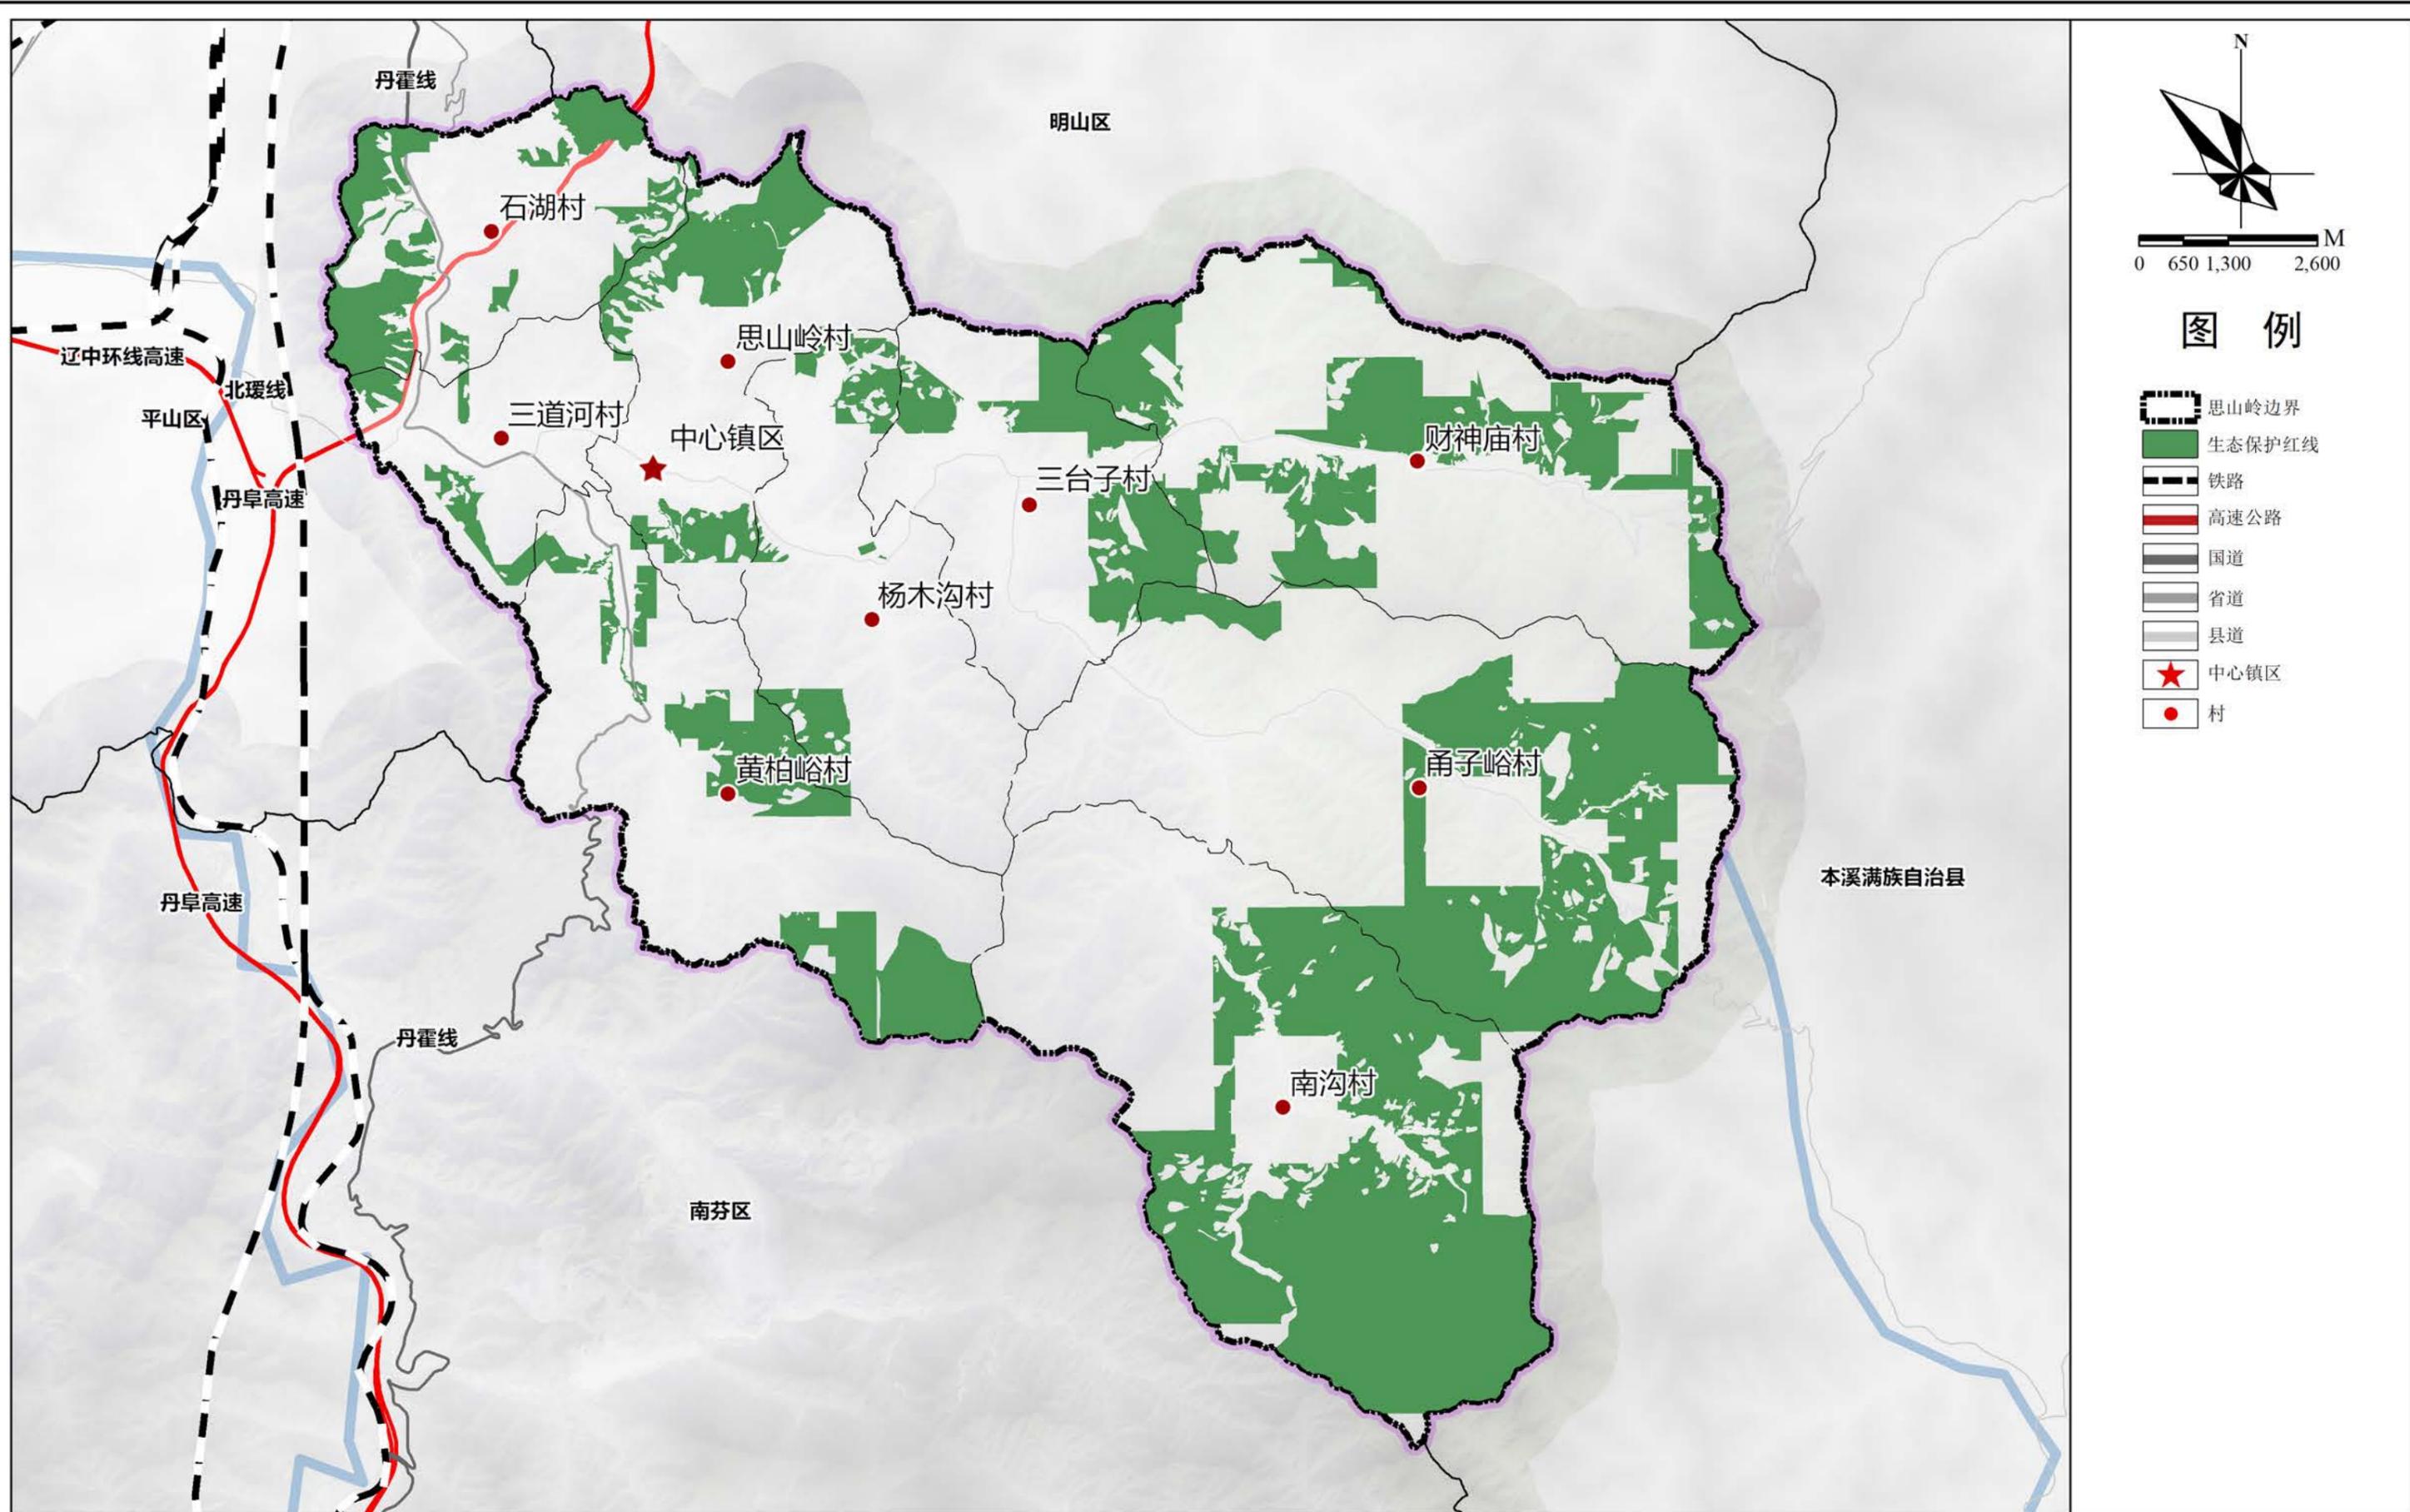


图例

- 思山岭边界
- 生态保护红线
- 铁路
- 高速公路
- 国道
- 省道
- 县道
- 中心镇区
- 村


本溪市南芬区思山岭街道国土空间总体规划（2021-2035年）

城镇开发边界图

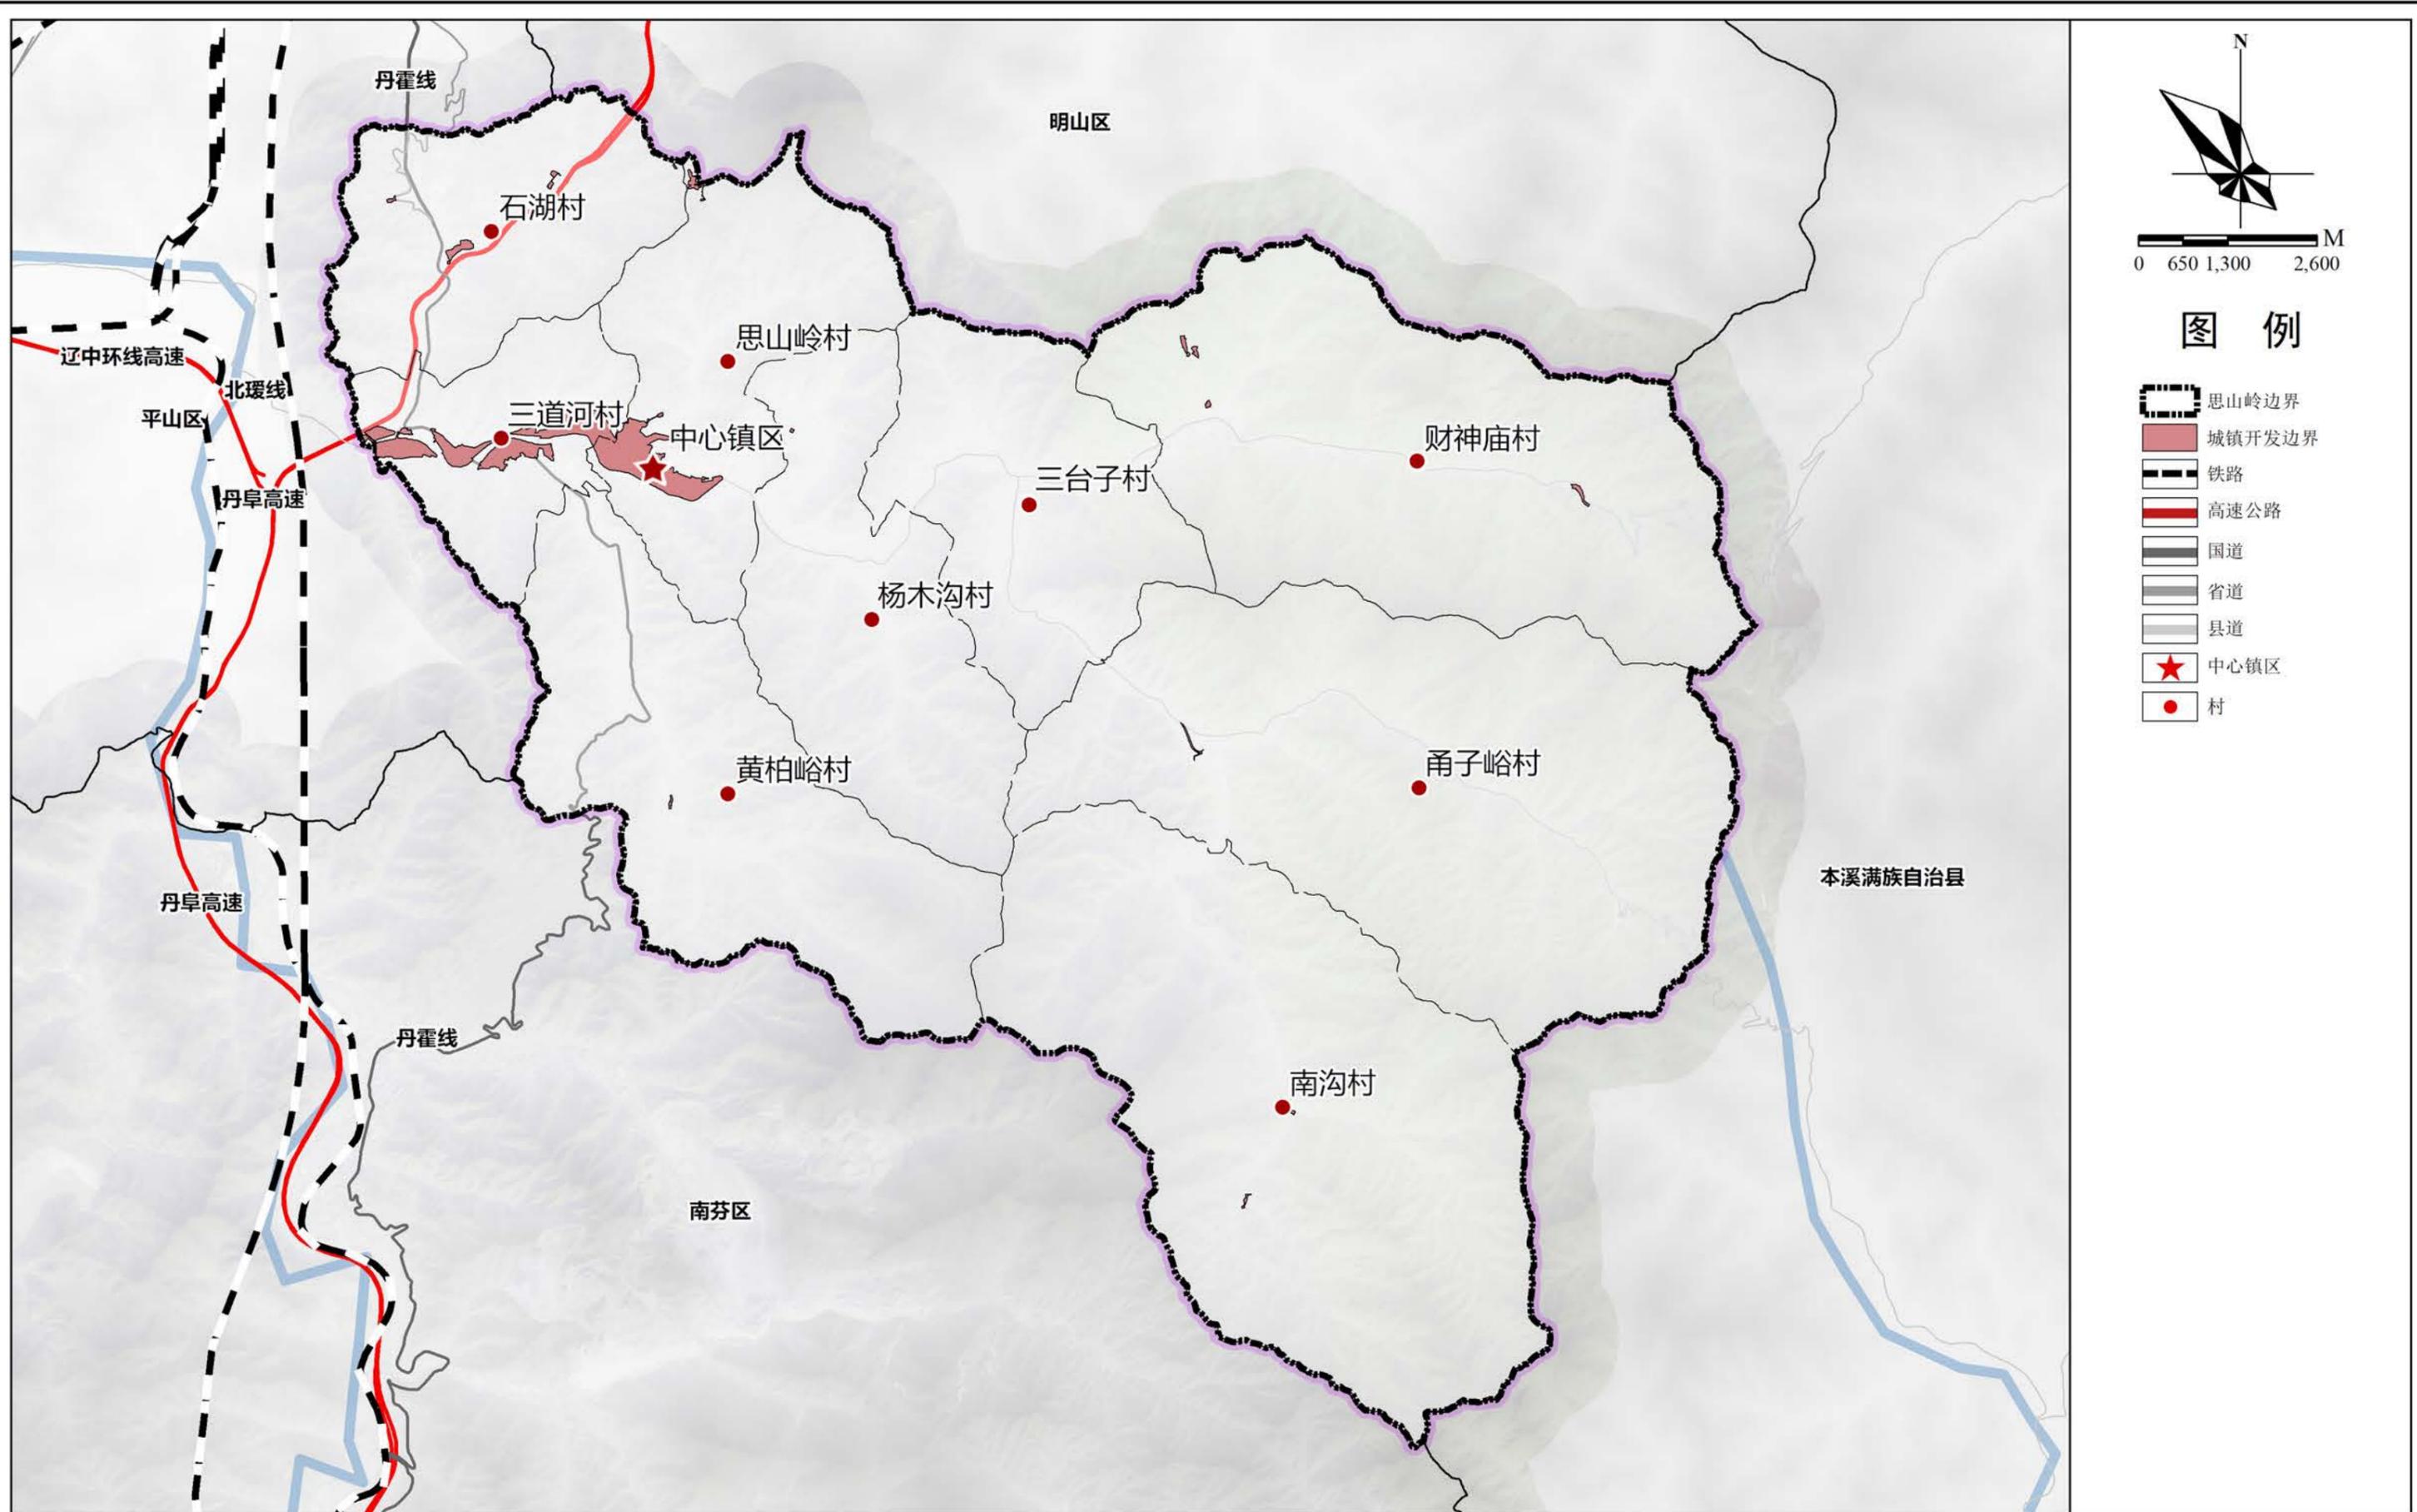



本溪市南芬区思山岭街道国土空间总体规划（2021-2035年）

全域镇村体系规划图

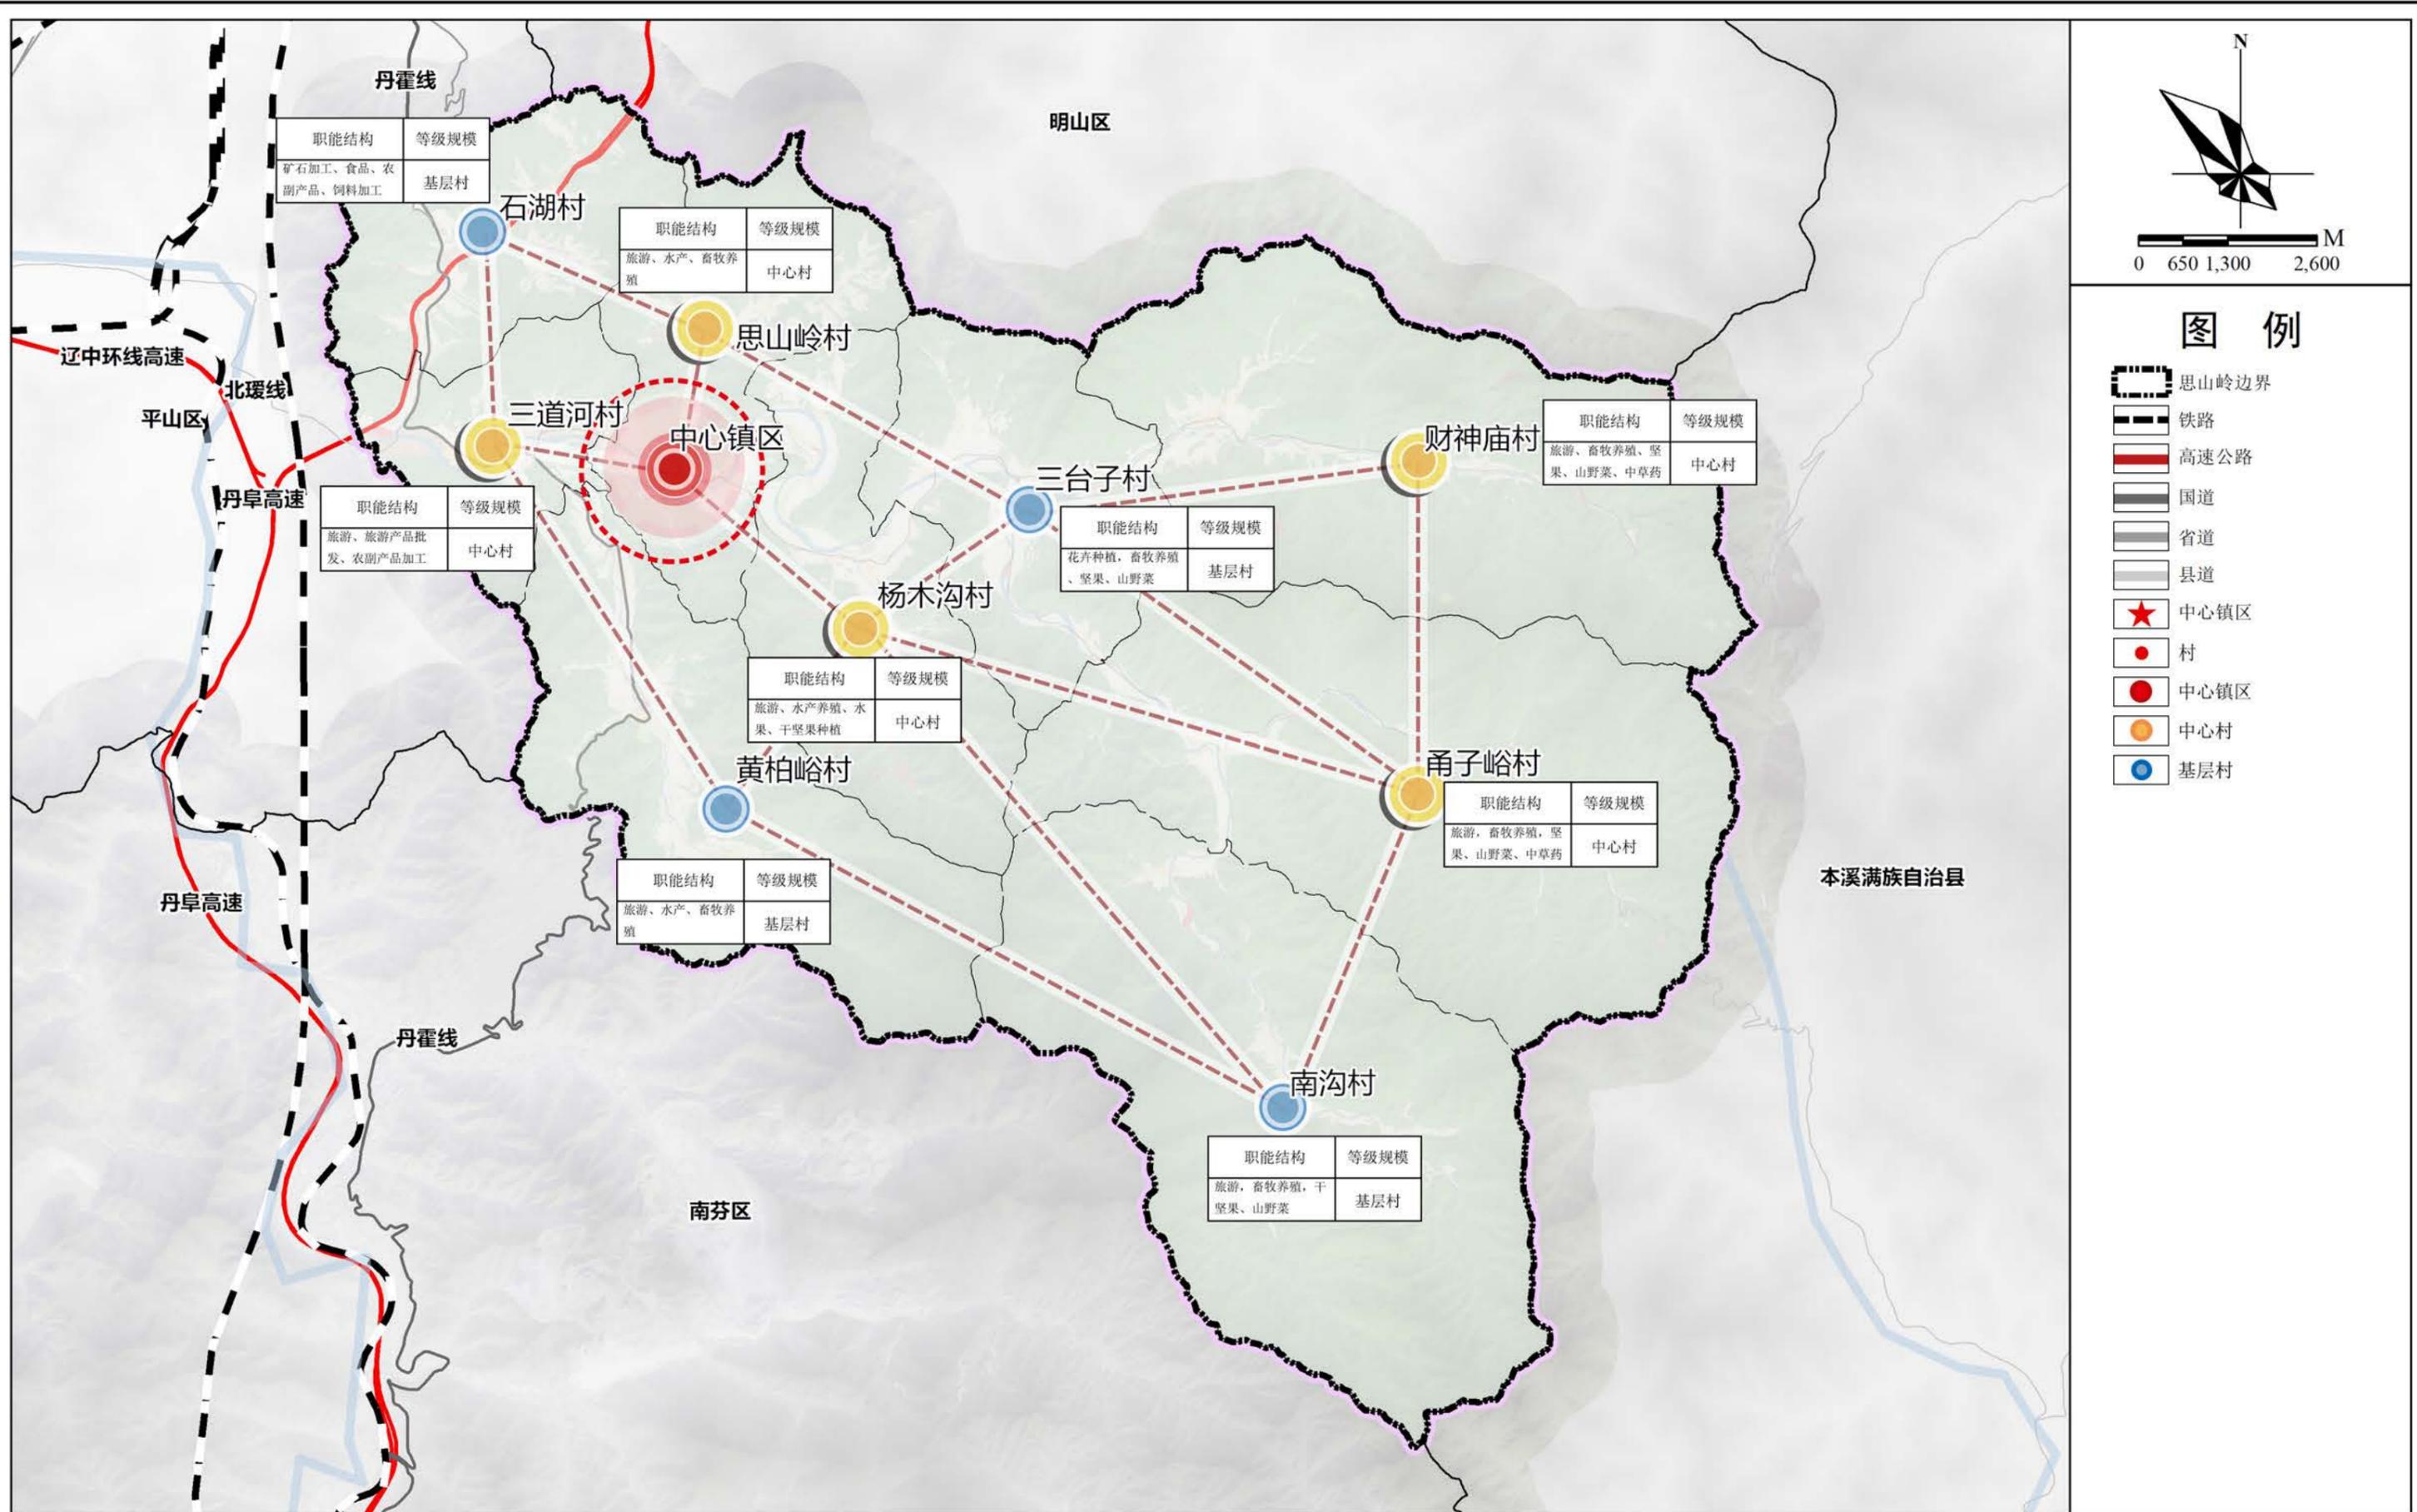

本溪市南芬区思山岭街道国土空间总体规划（2021-2035年）


全域国土空间规划分区图

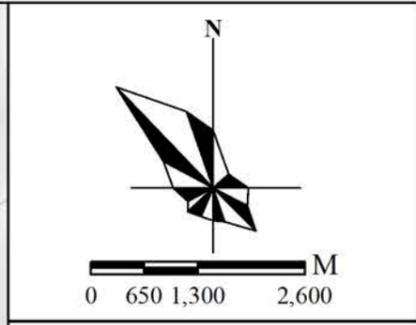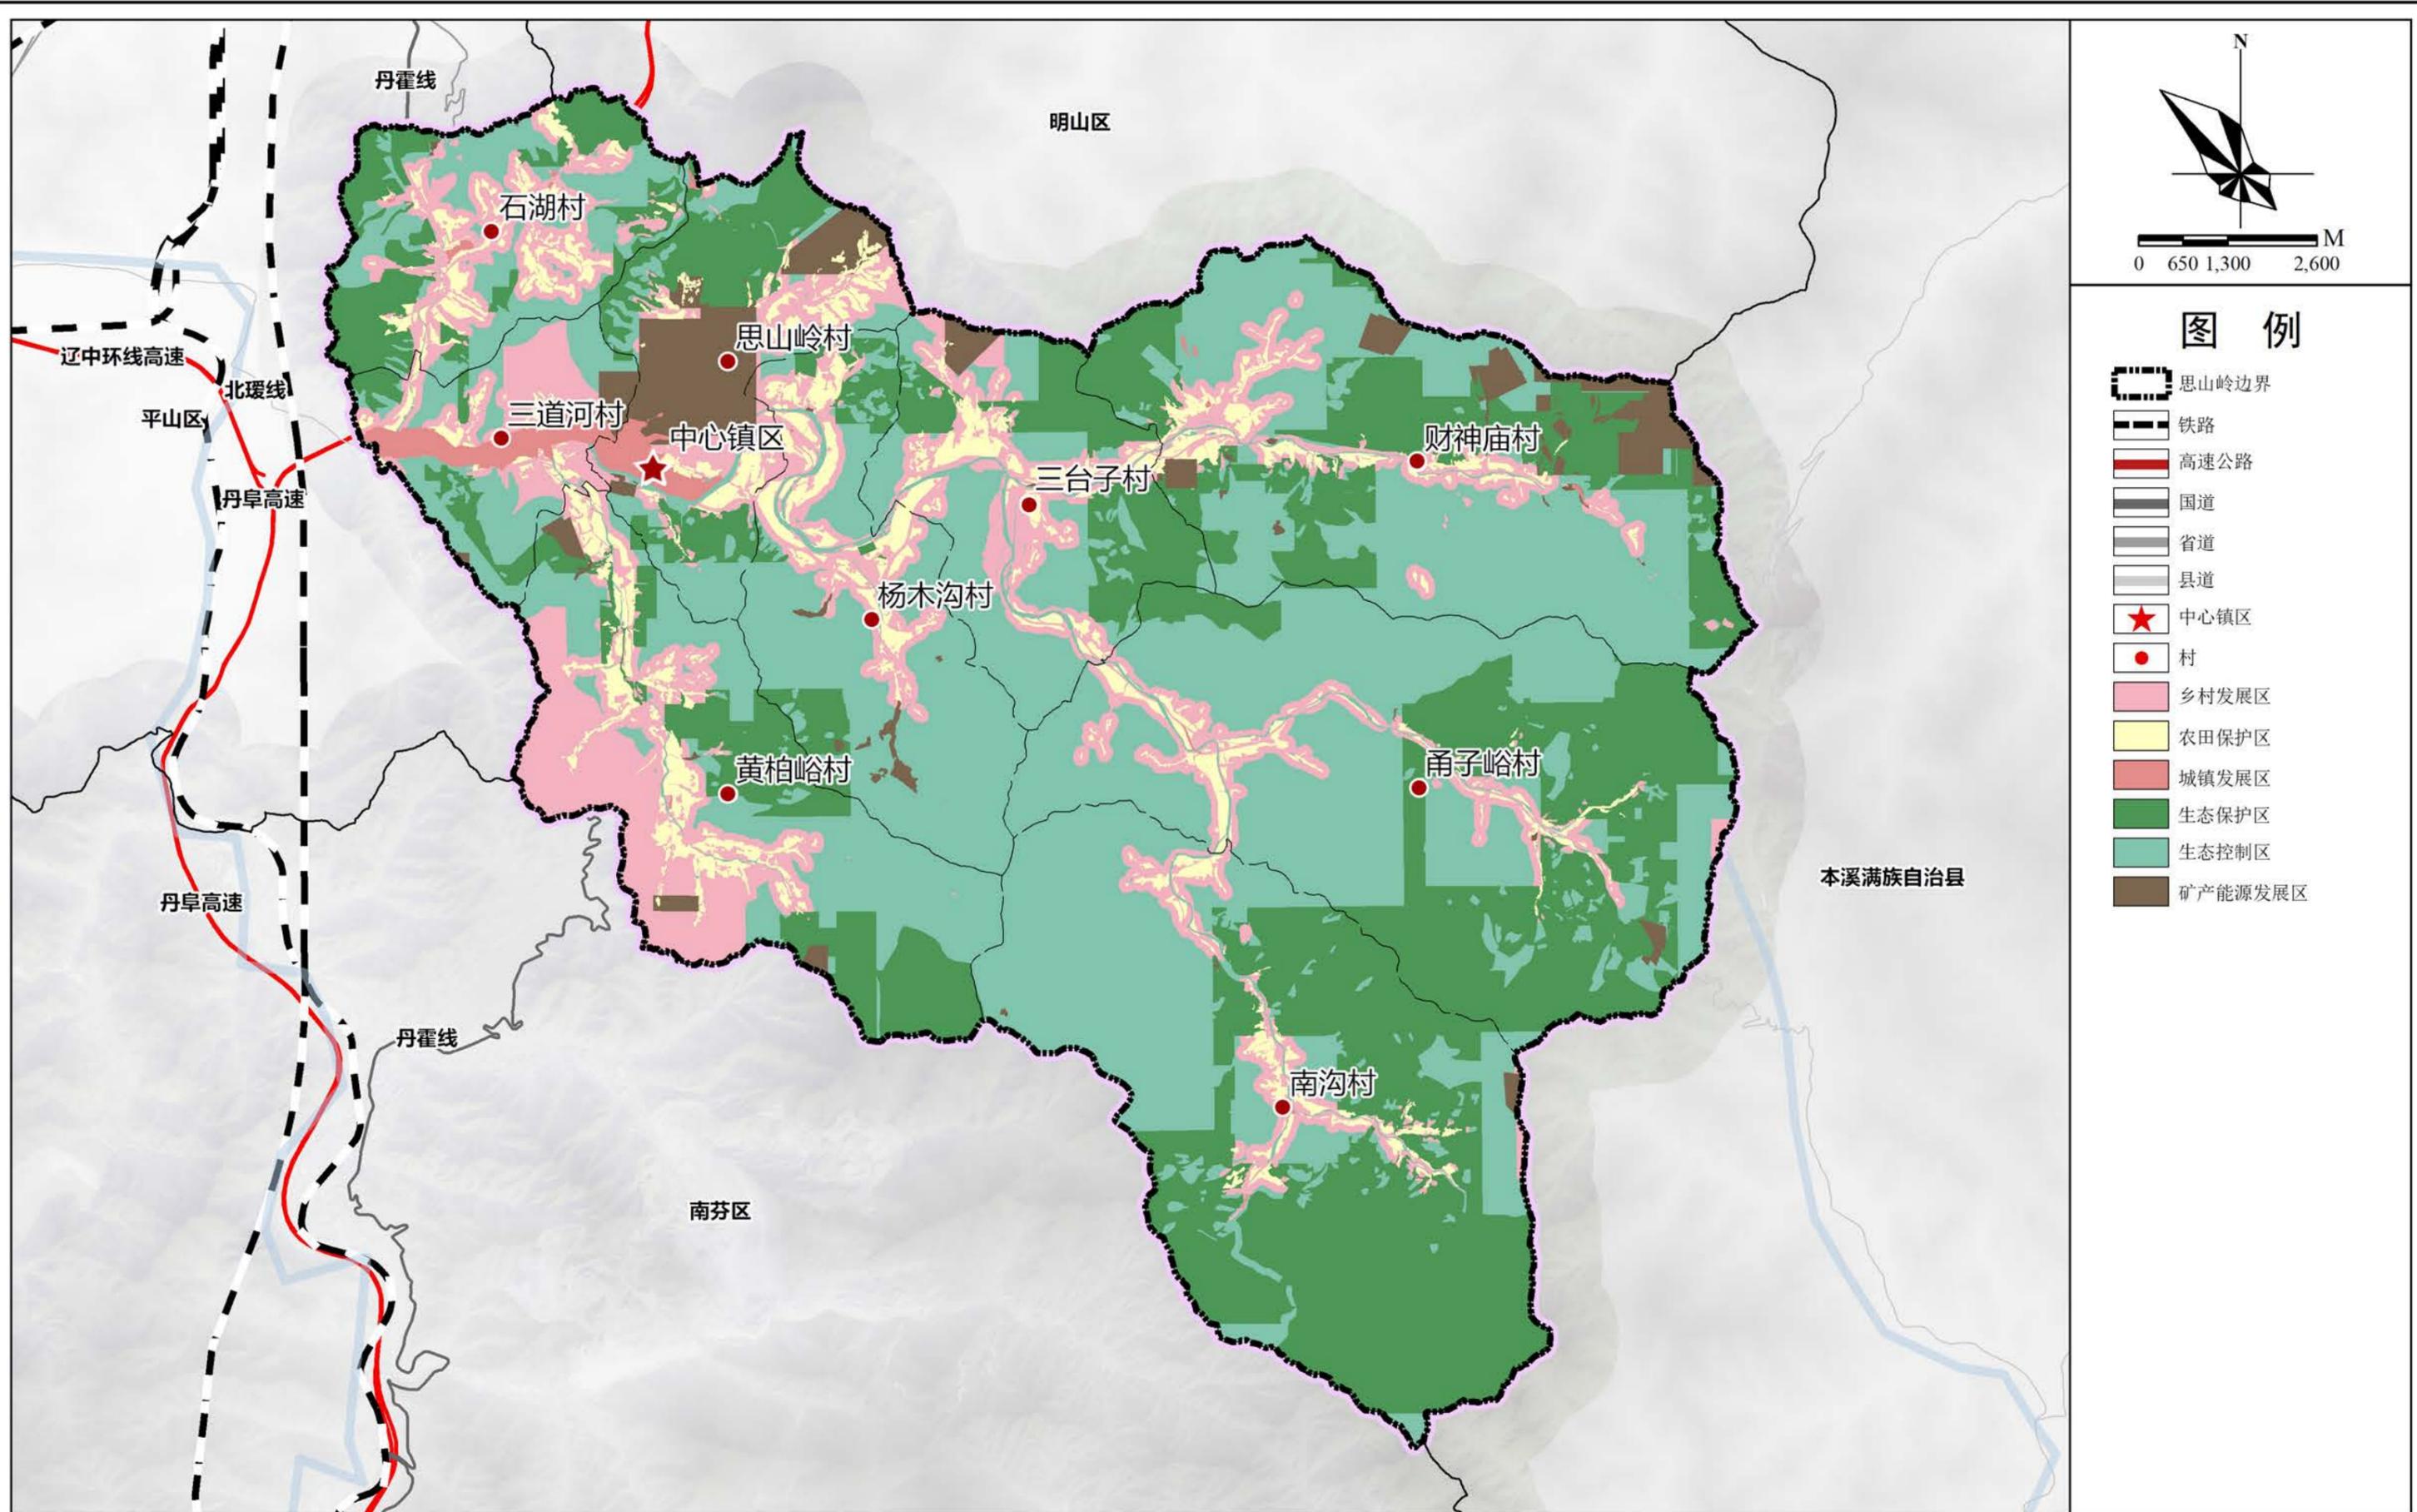

- ### 图例
- 思山岭边界
 - 铁路
 - 高速公路
 - 国道
 - 省道
 - 县道
 - 中心镇区
 - 村
 - 乡村发展区
 - 农田保护区
 - 城镇发展区
 - 生态保护区
 - 生态控制区
 - 矿产能源发展区


本溪市南芬区思山岭街道国土空间总体规划（2021-2035年）

全域国土空间总体格局规划图

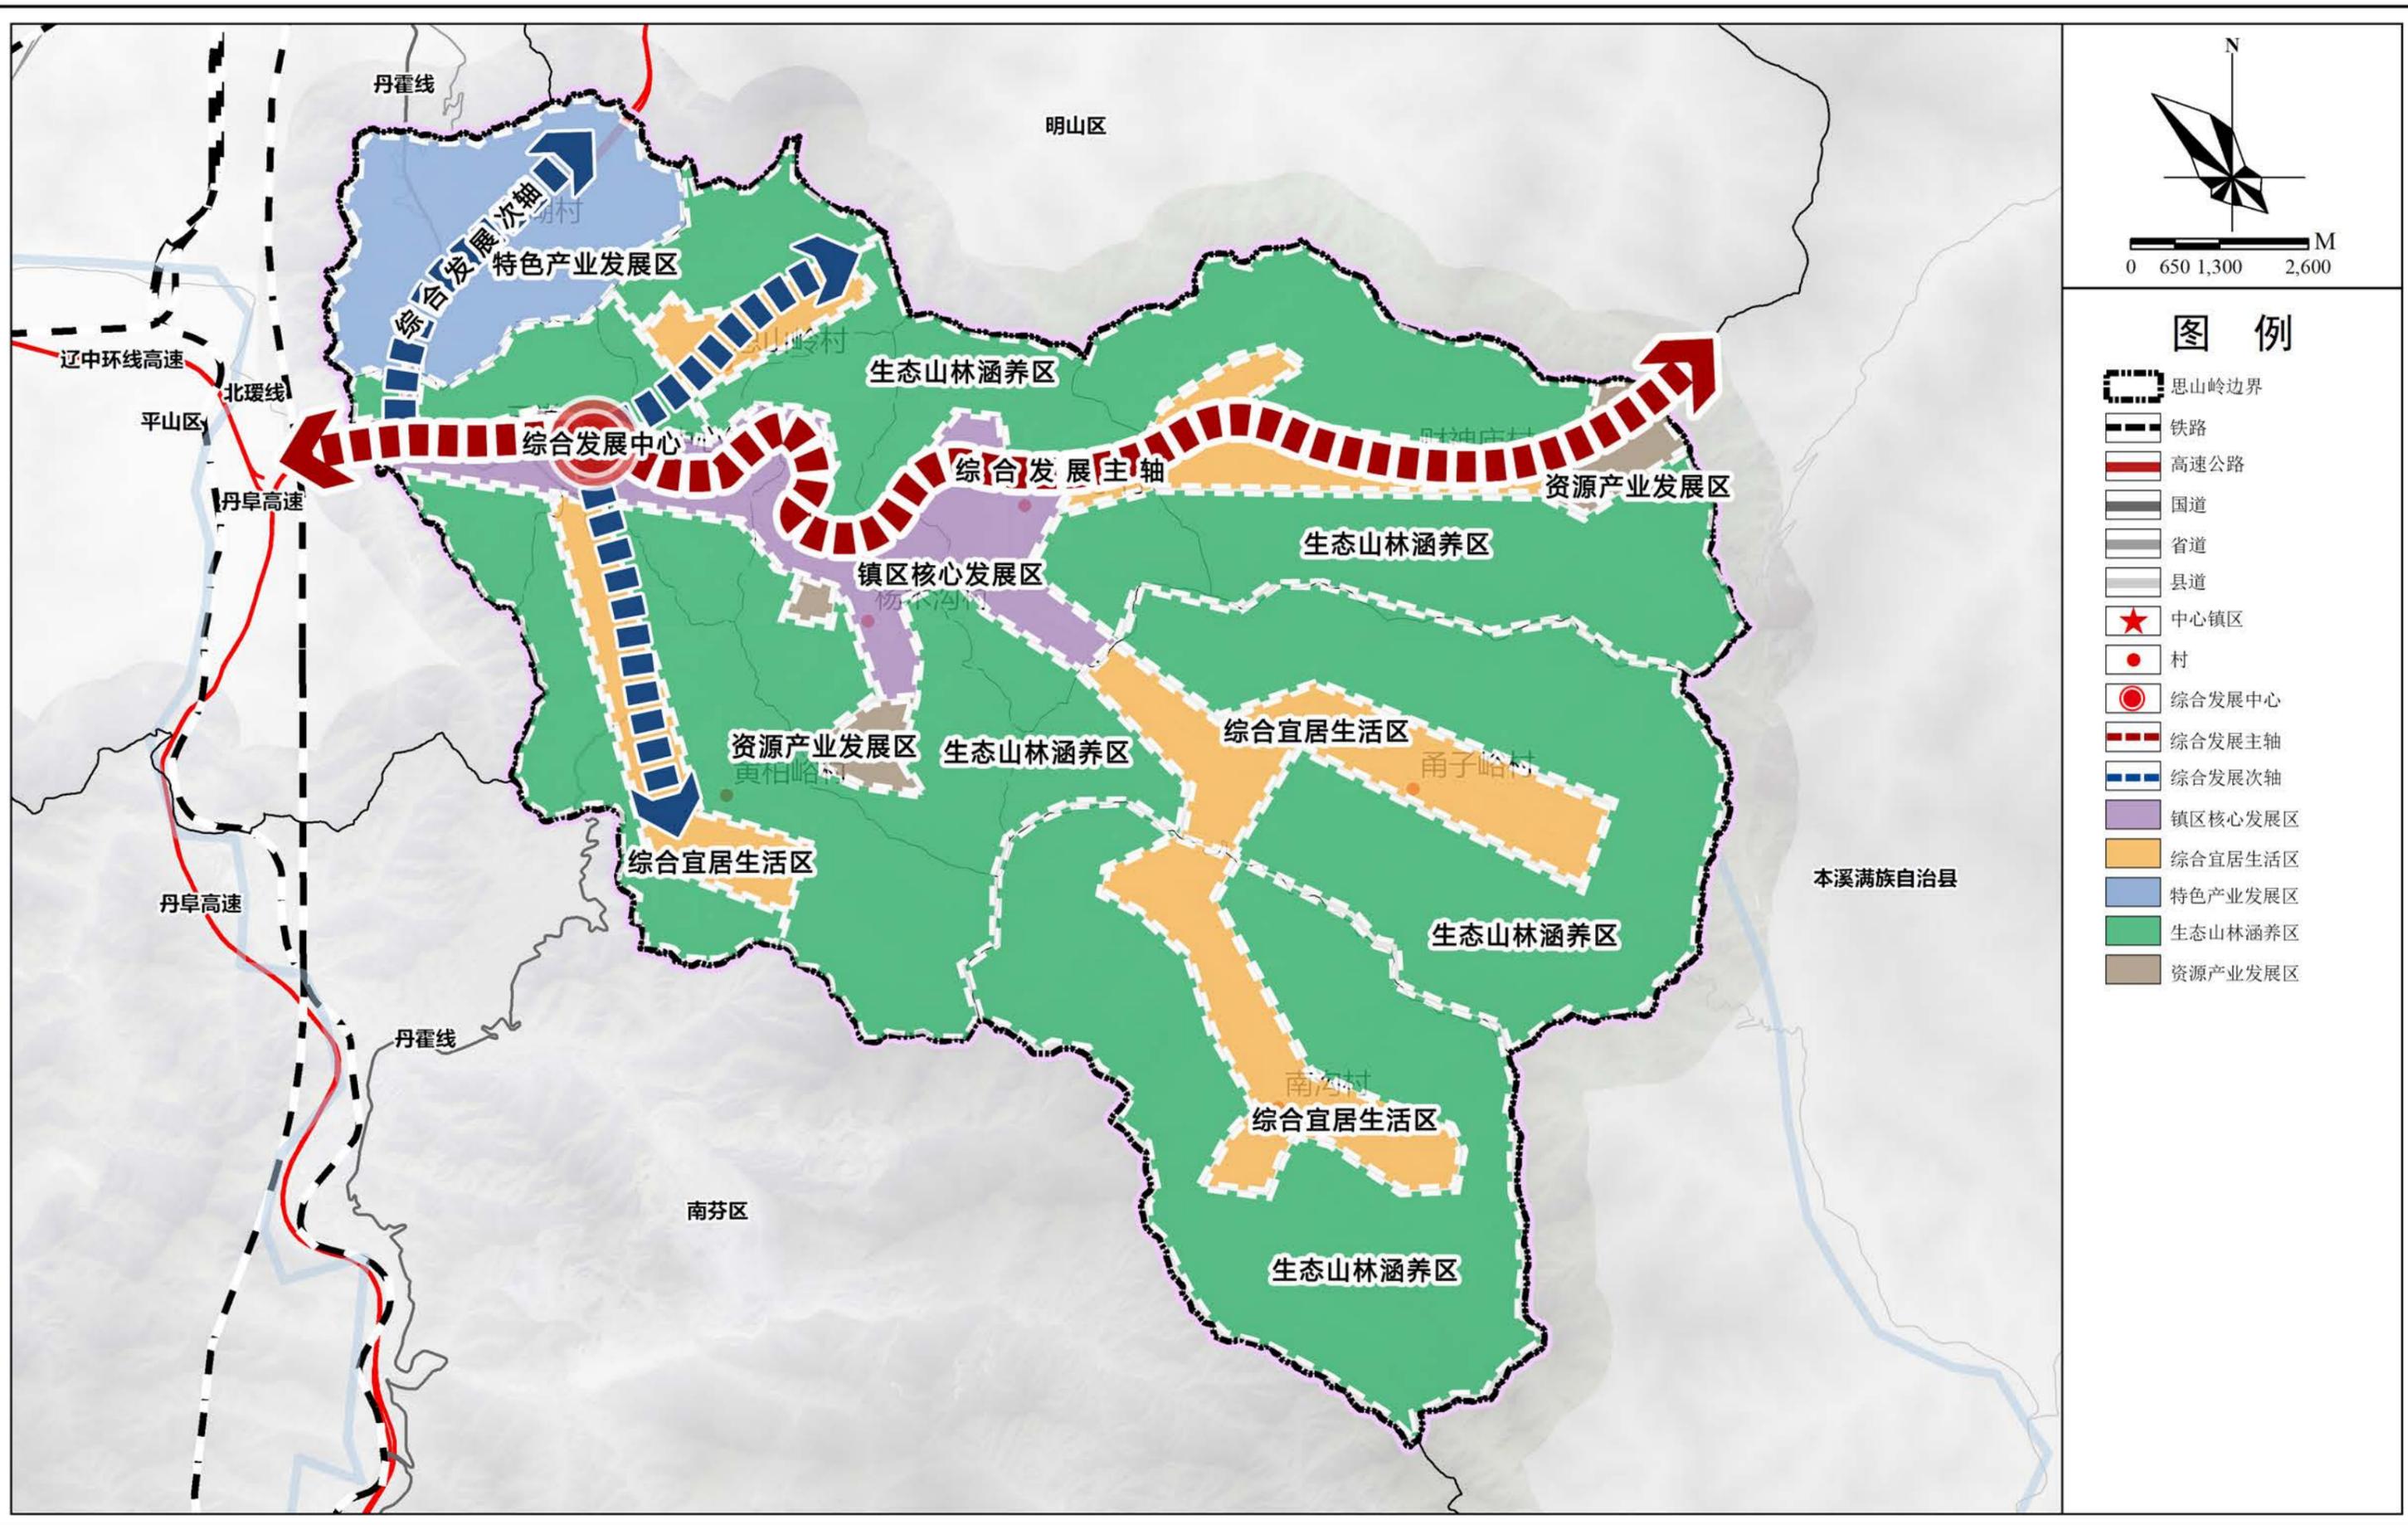


本溪市南芬区思山岭街道国土空间总体规划（2021-2035年）

全域道路交通规划图

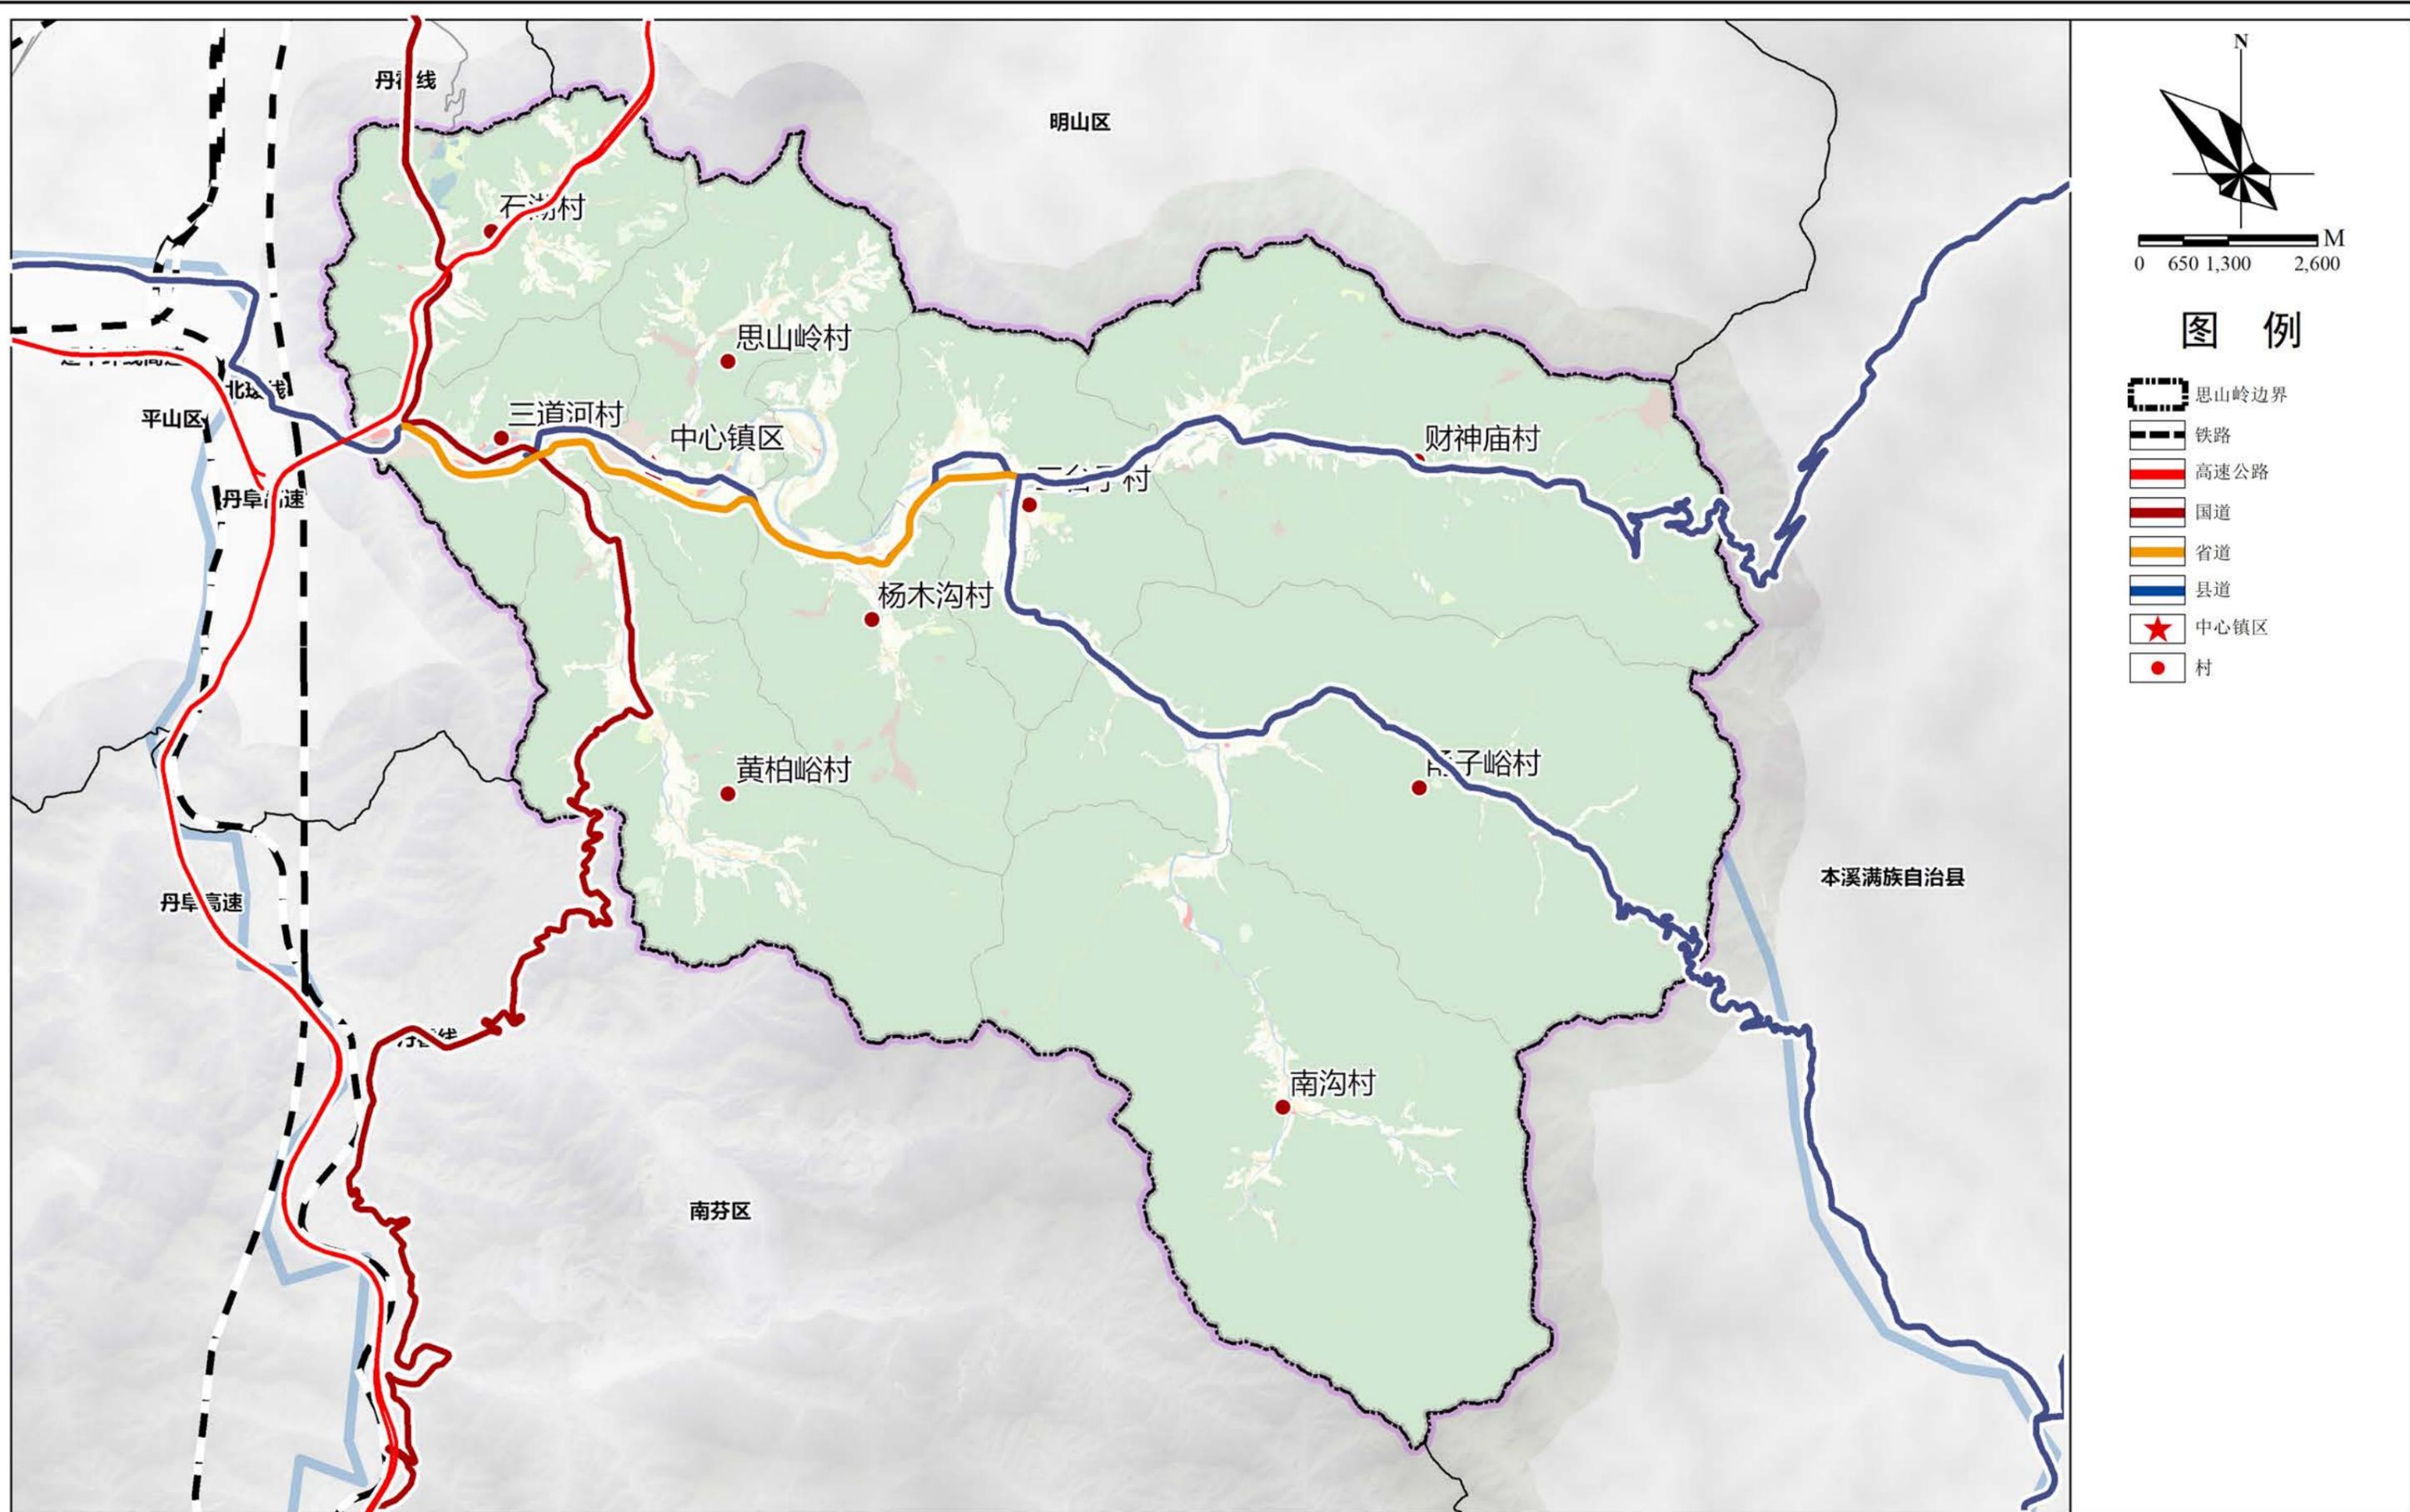


本溪市南芬区思山岭街道国土空间总体规划（2021-2035年）

全域村庄建设边界图

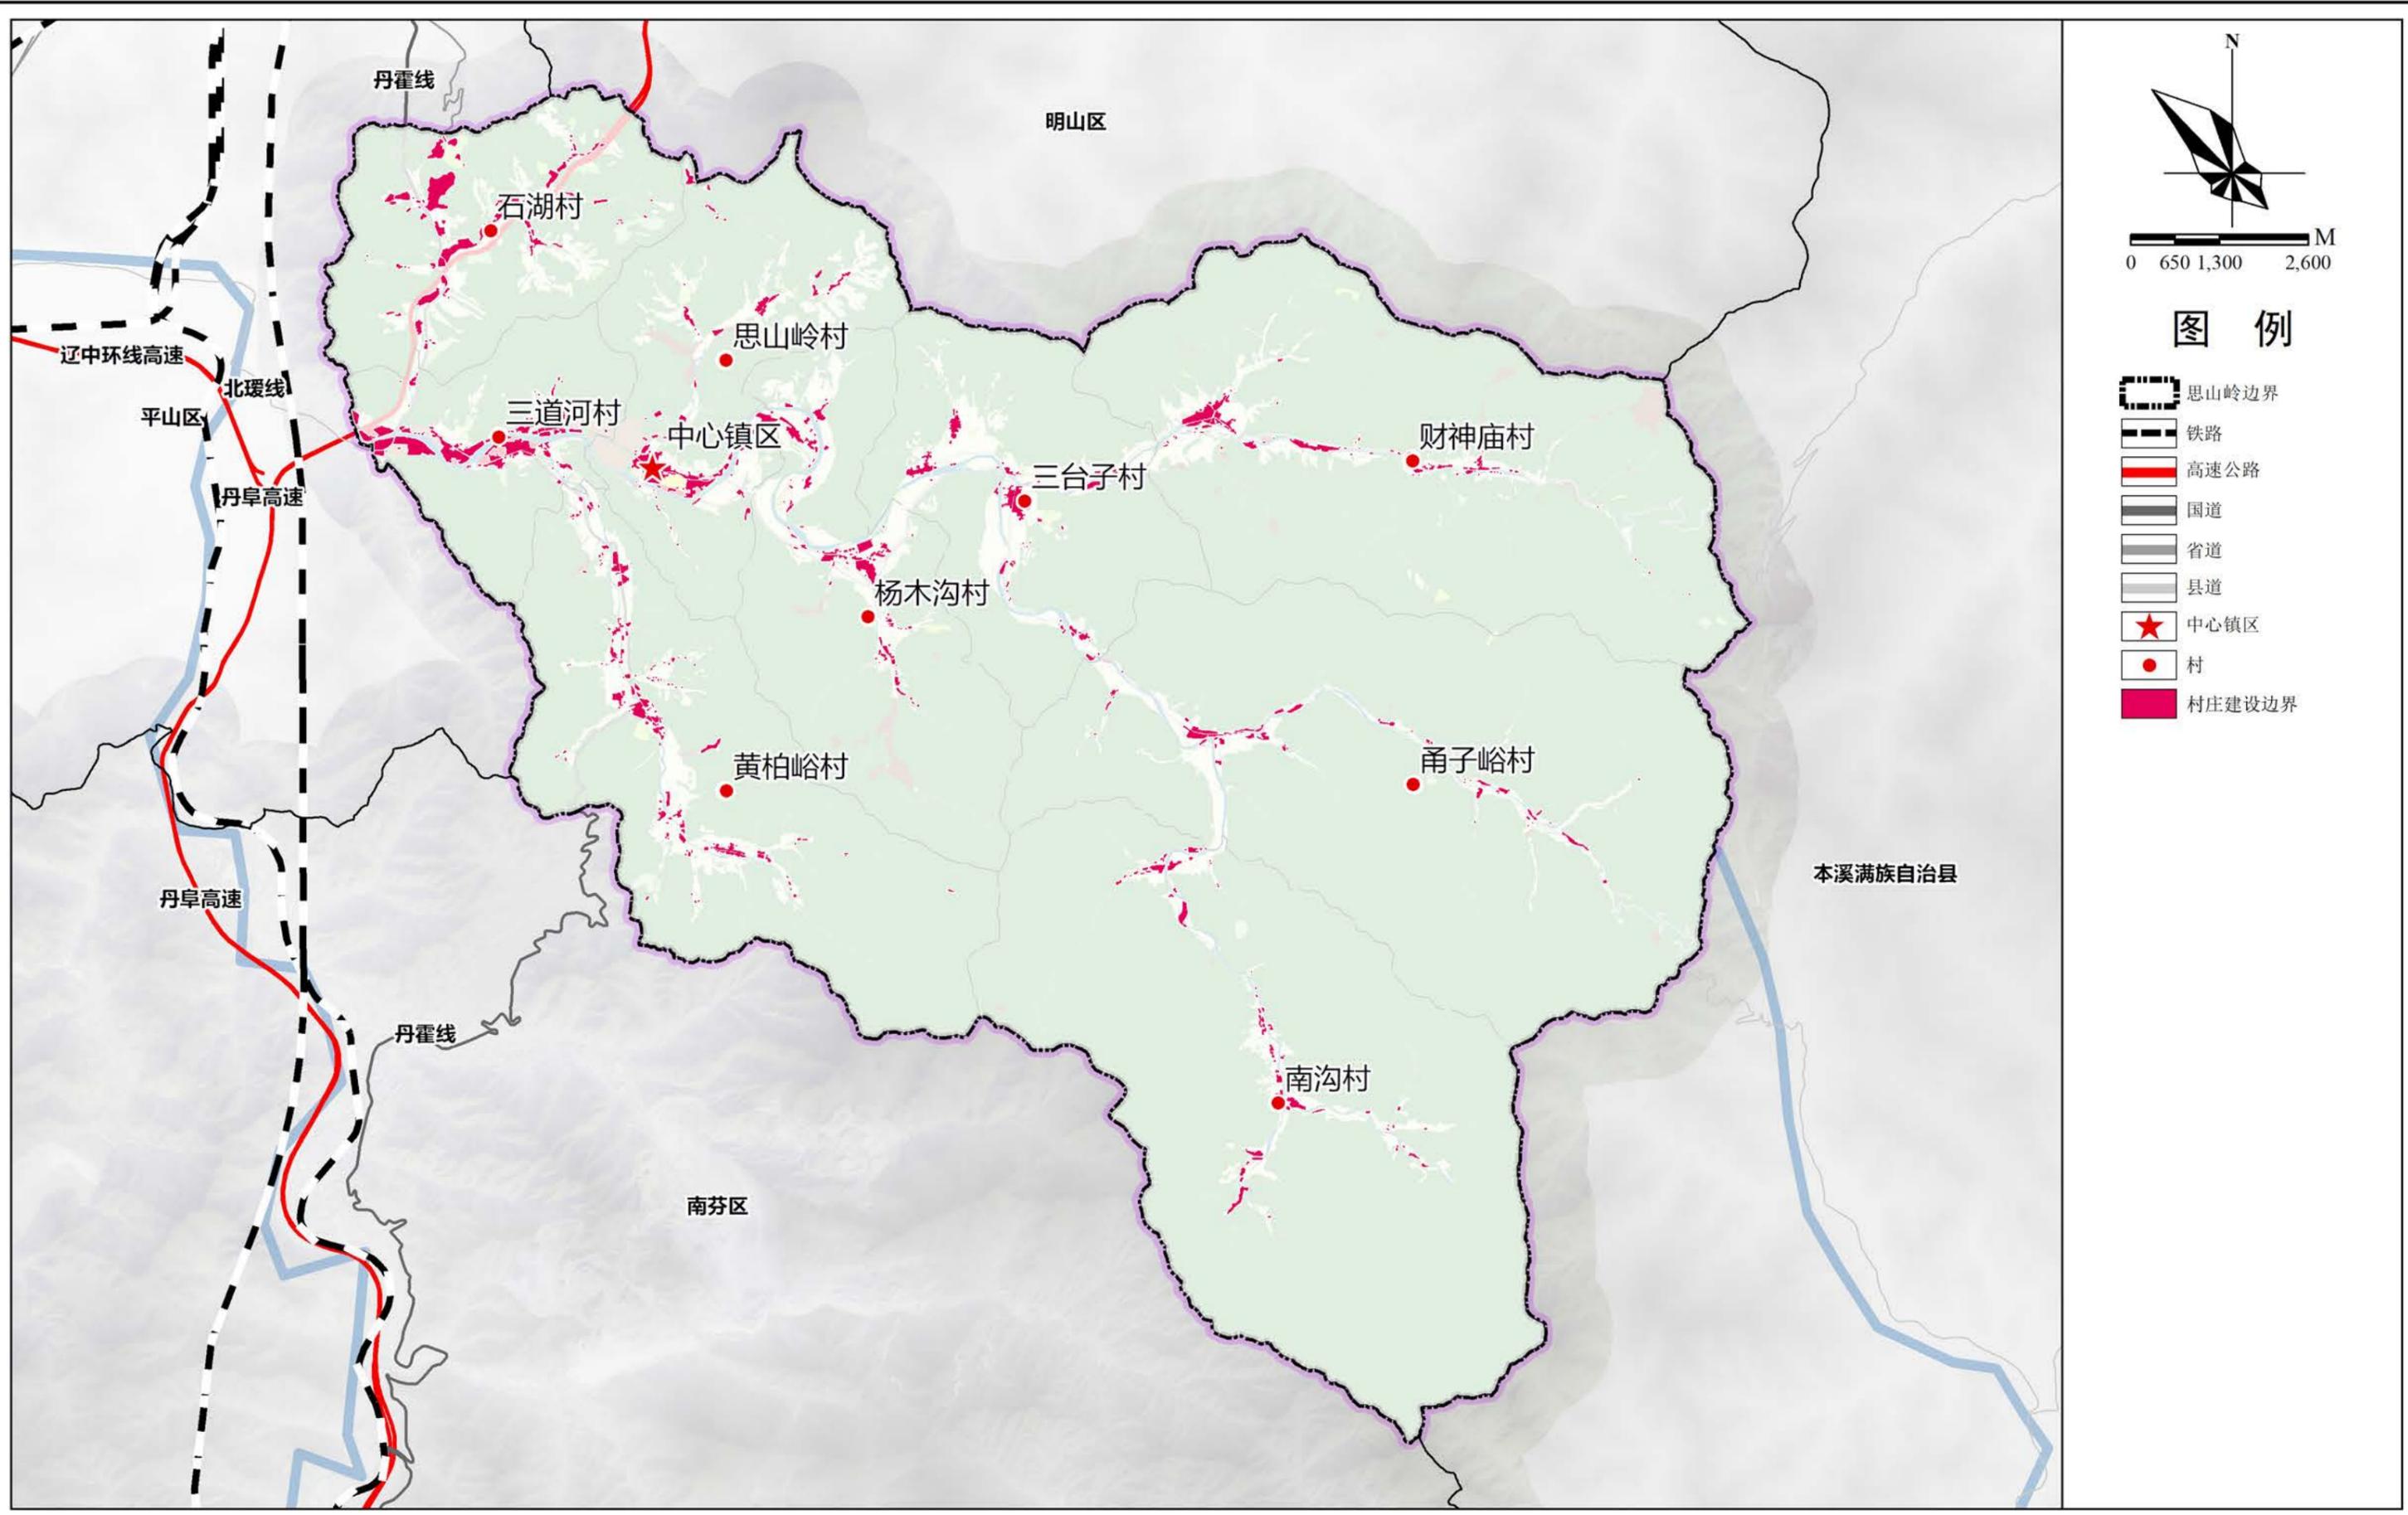


本溪市南芬区思山岭街道国土空间总体规划（2021-2035年）


全域城乡生活圈和公共服务设施规划图

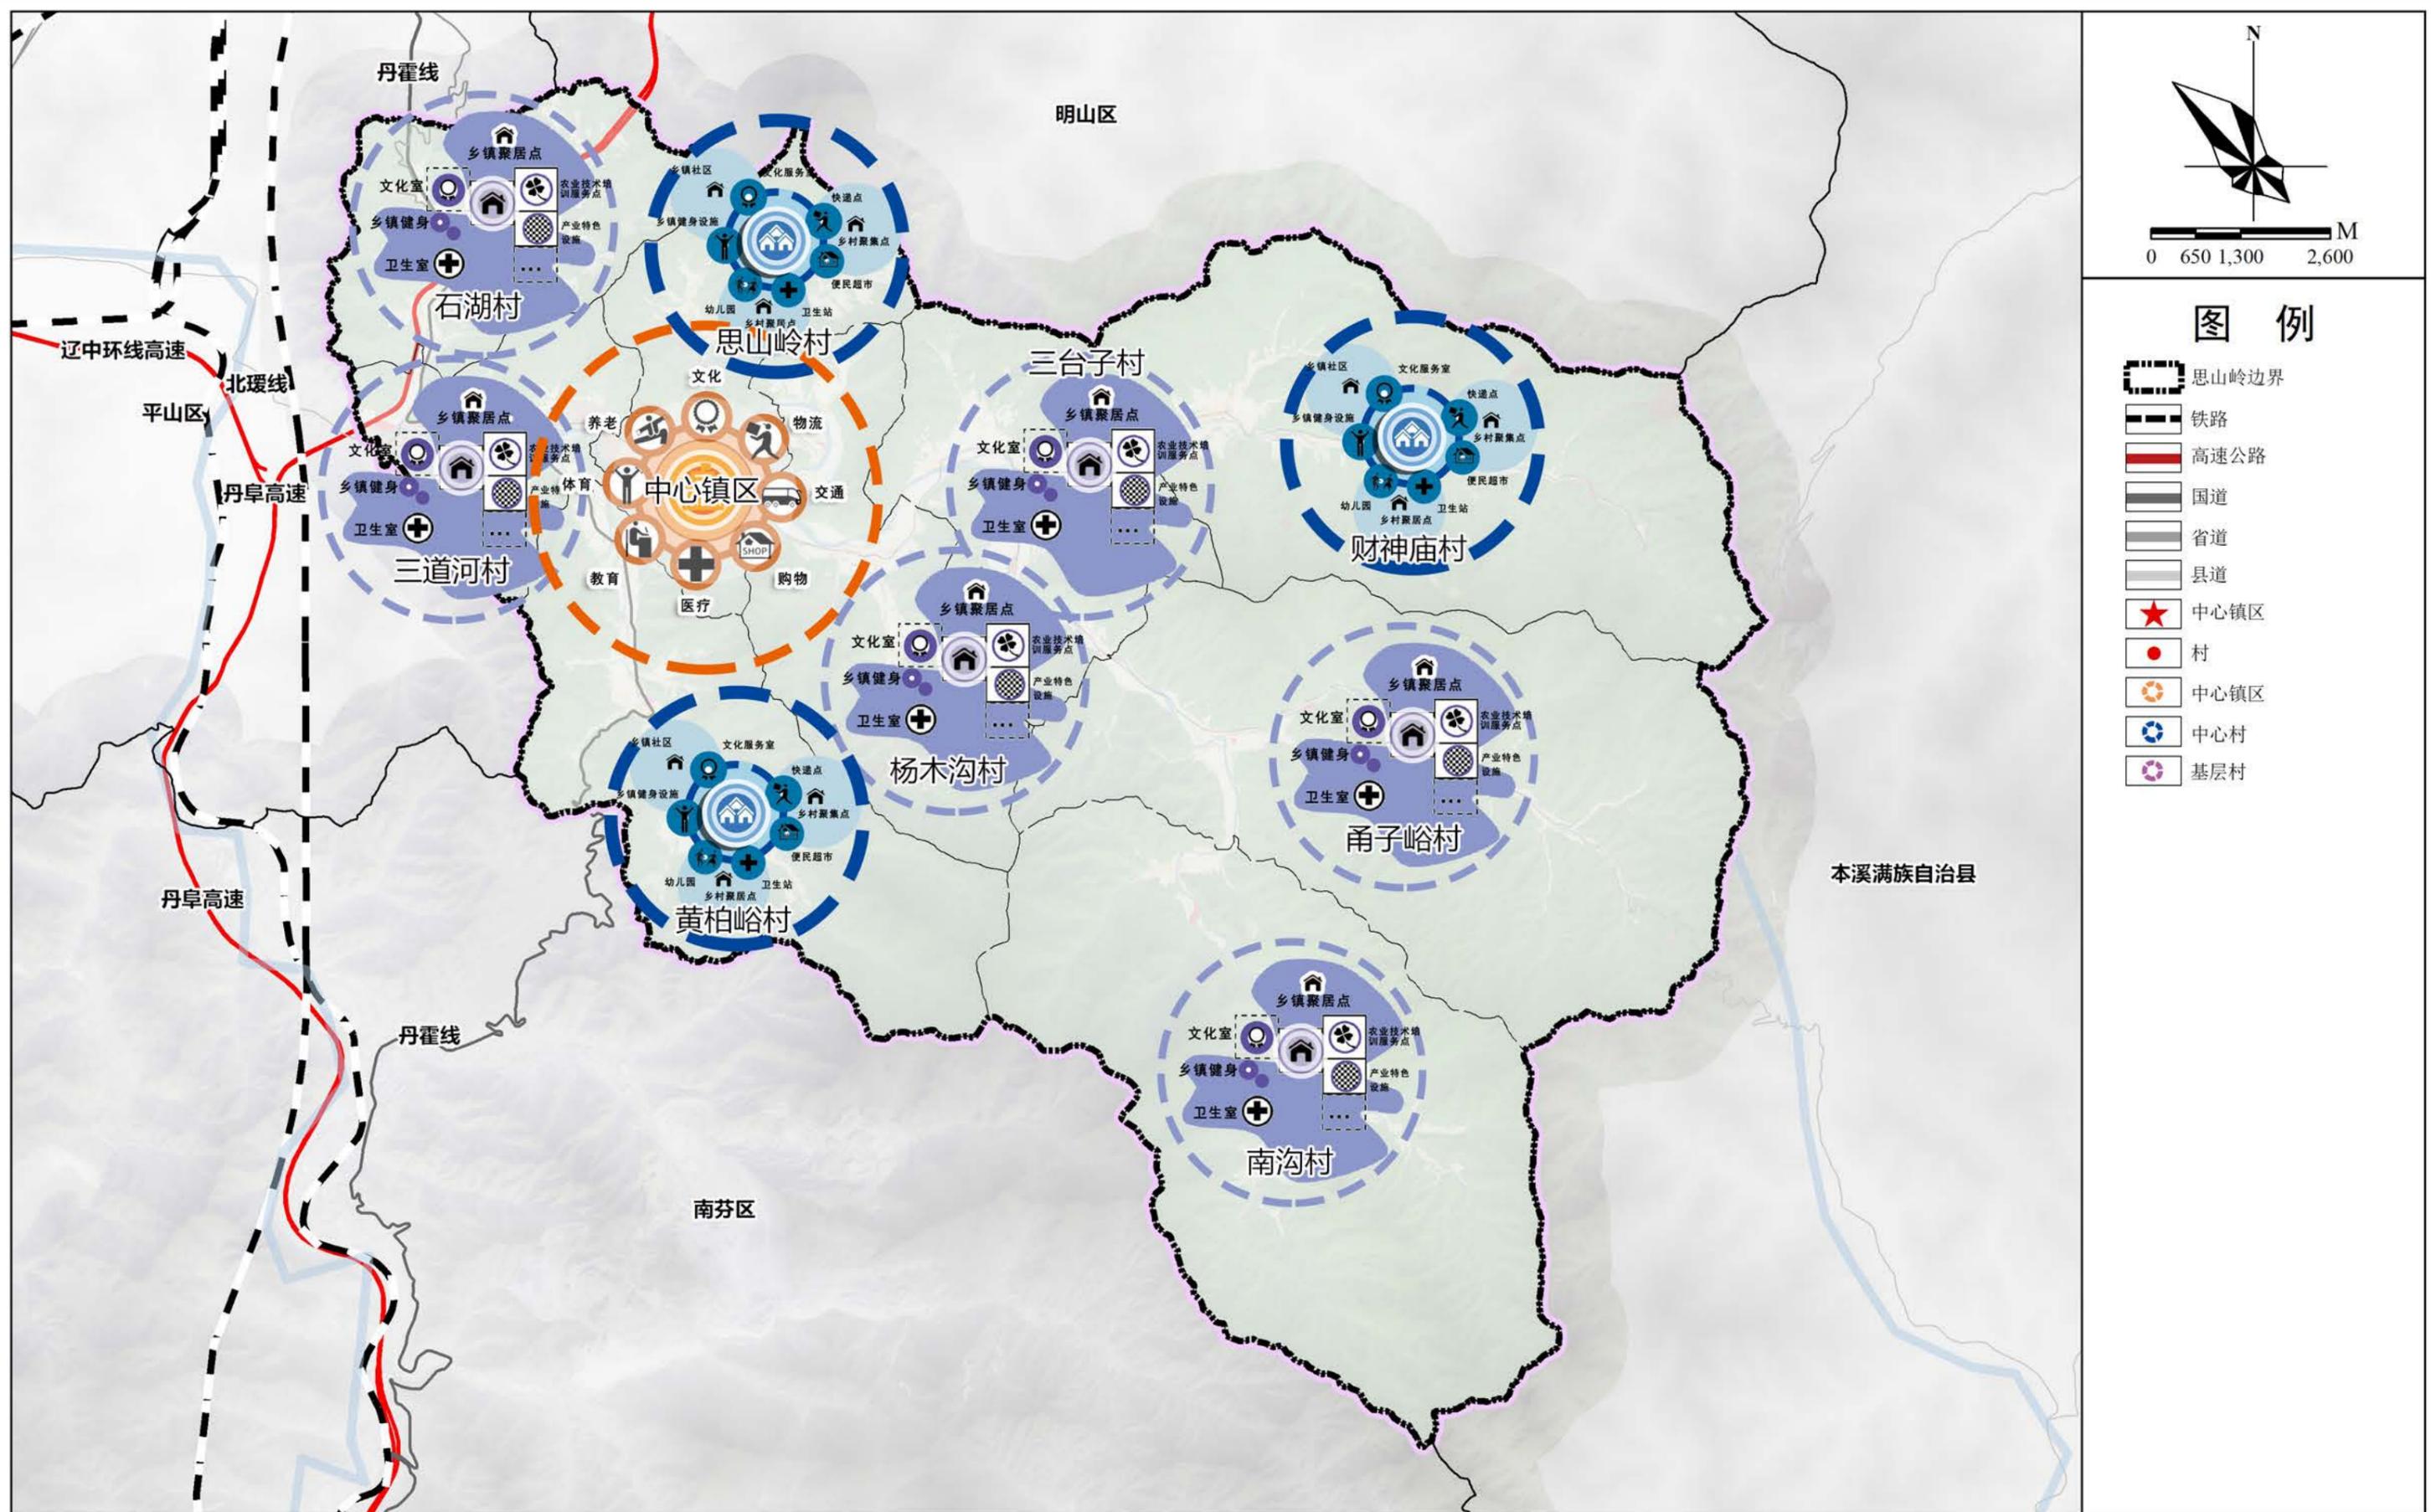

本溪市南芬区思山岭街道国土空间总体规划（2021-2035年）


全域产业发展规划图

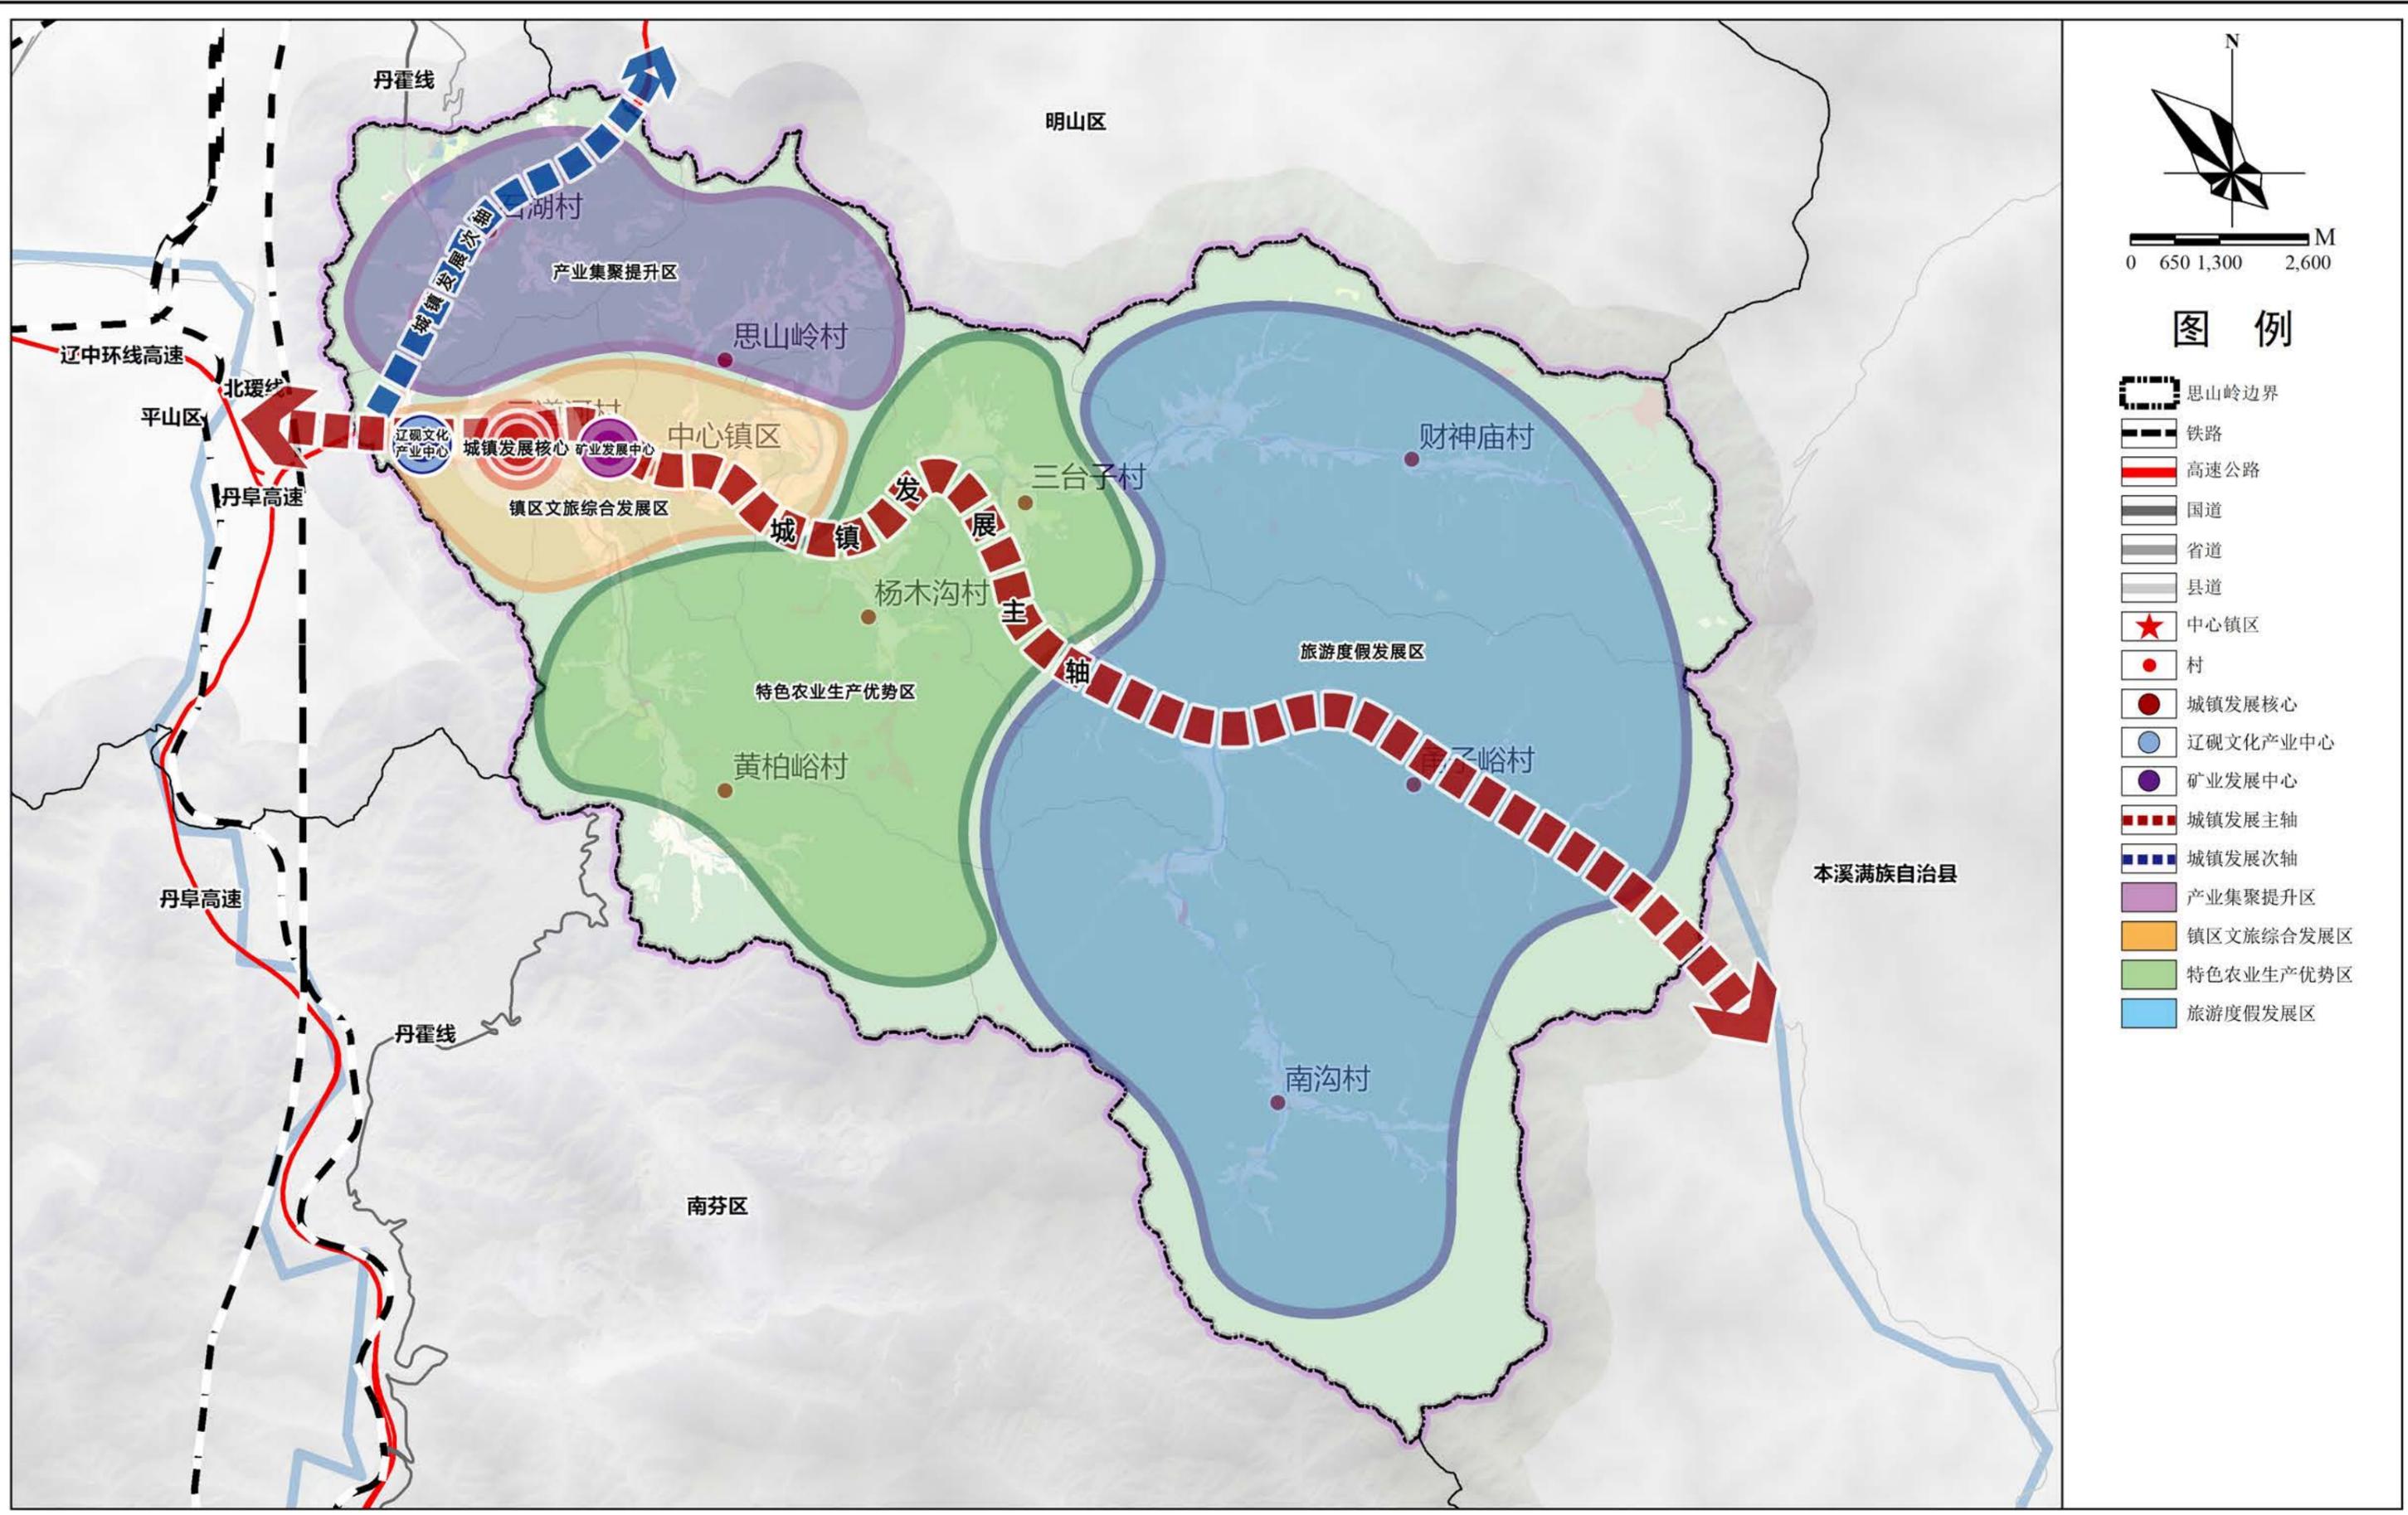

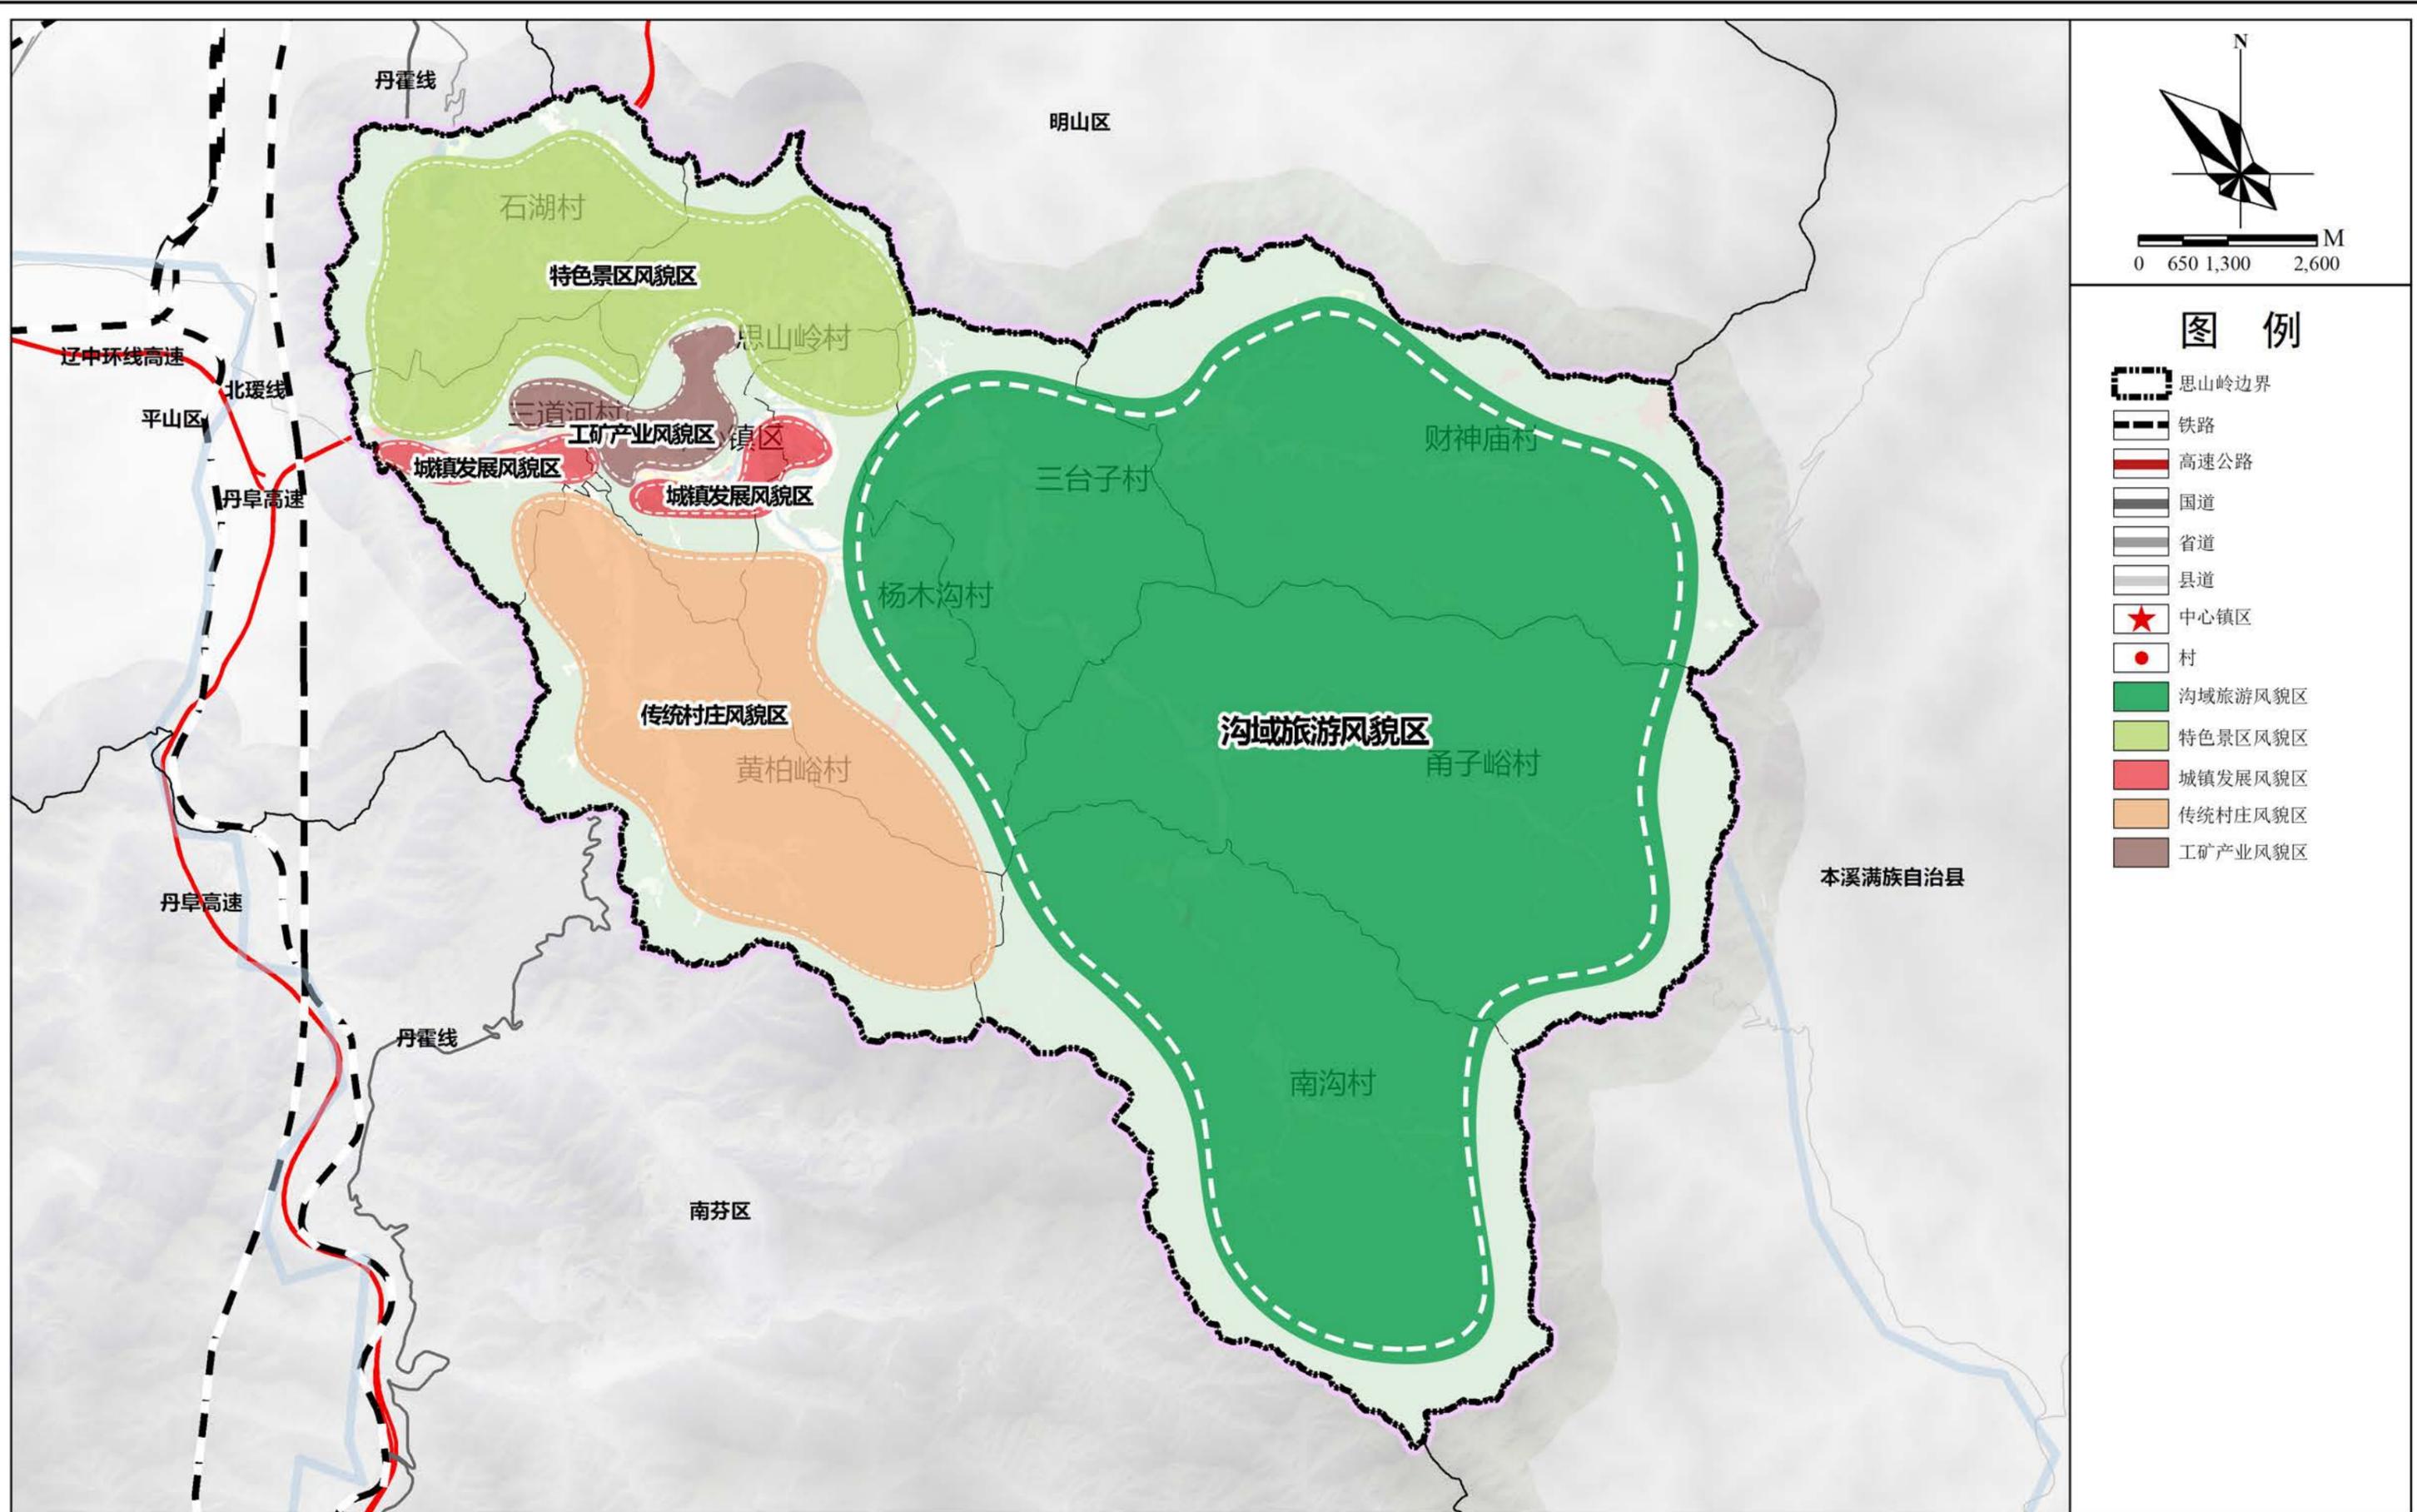


本溪市南芬区思山岭街道国土空间总体规划（2021-2035年）

全域防灾减灾规划图

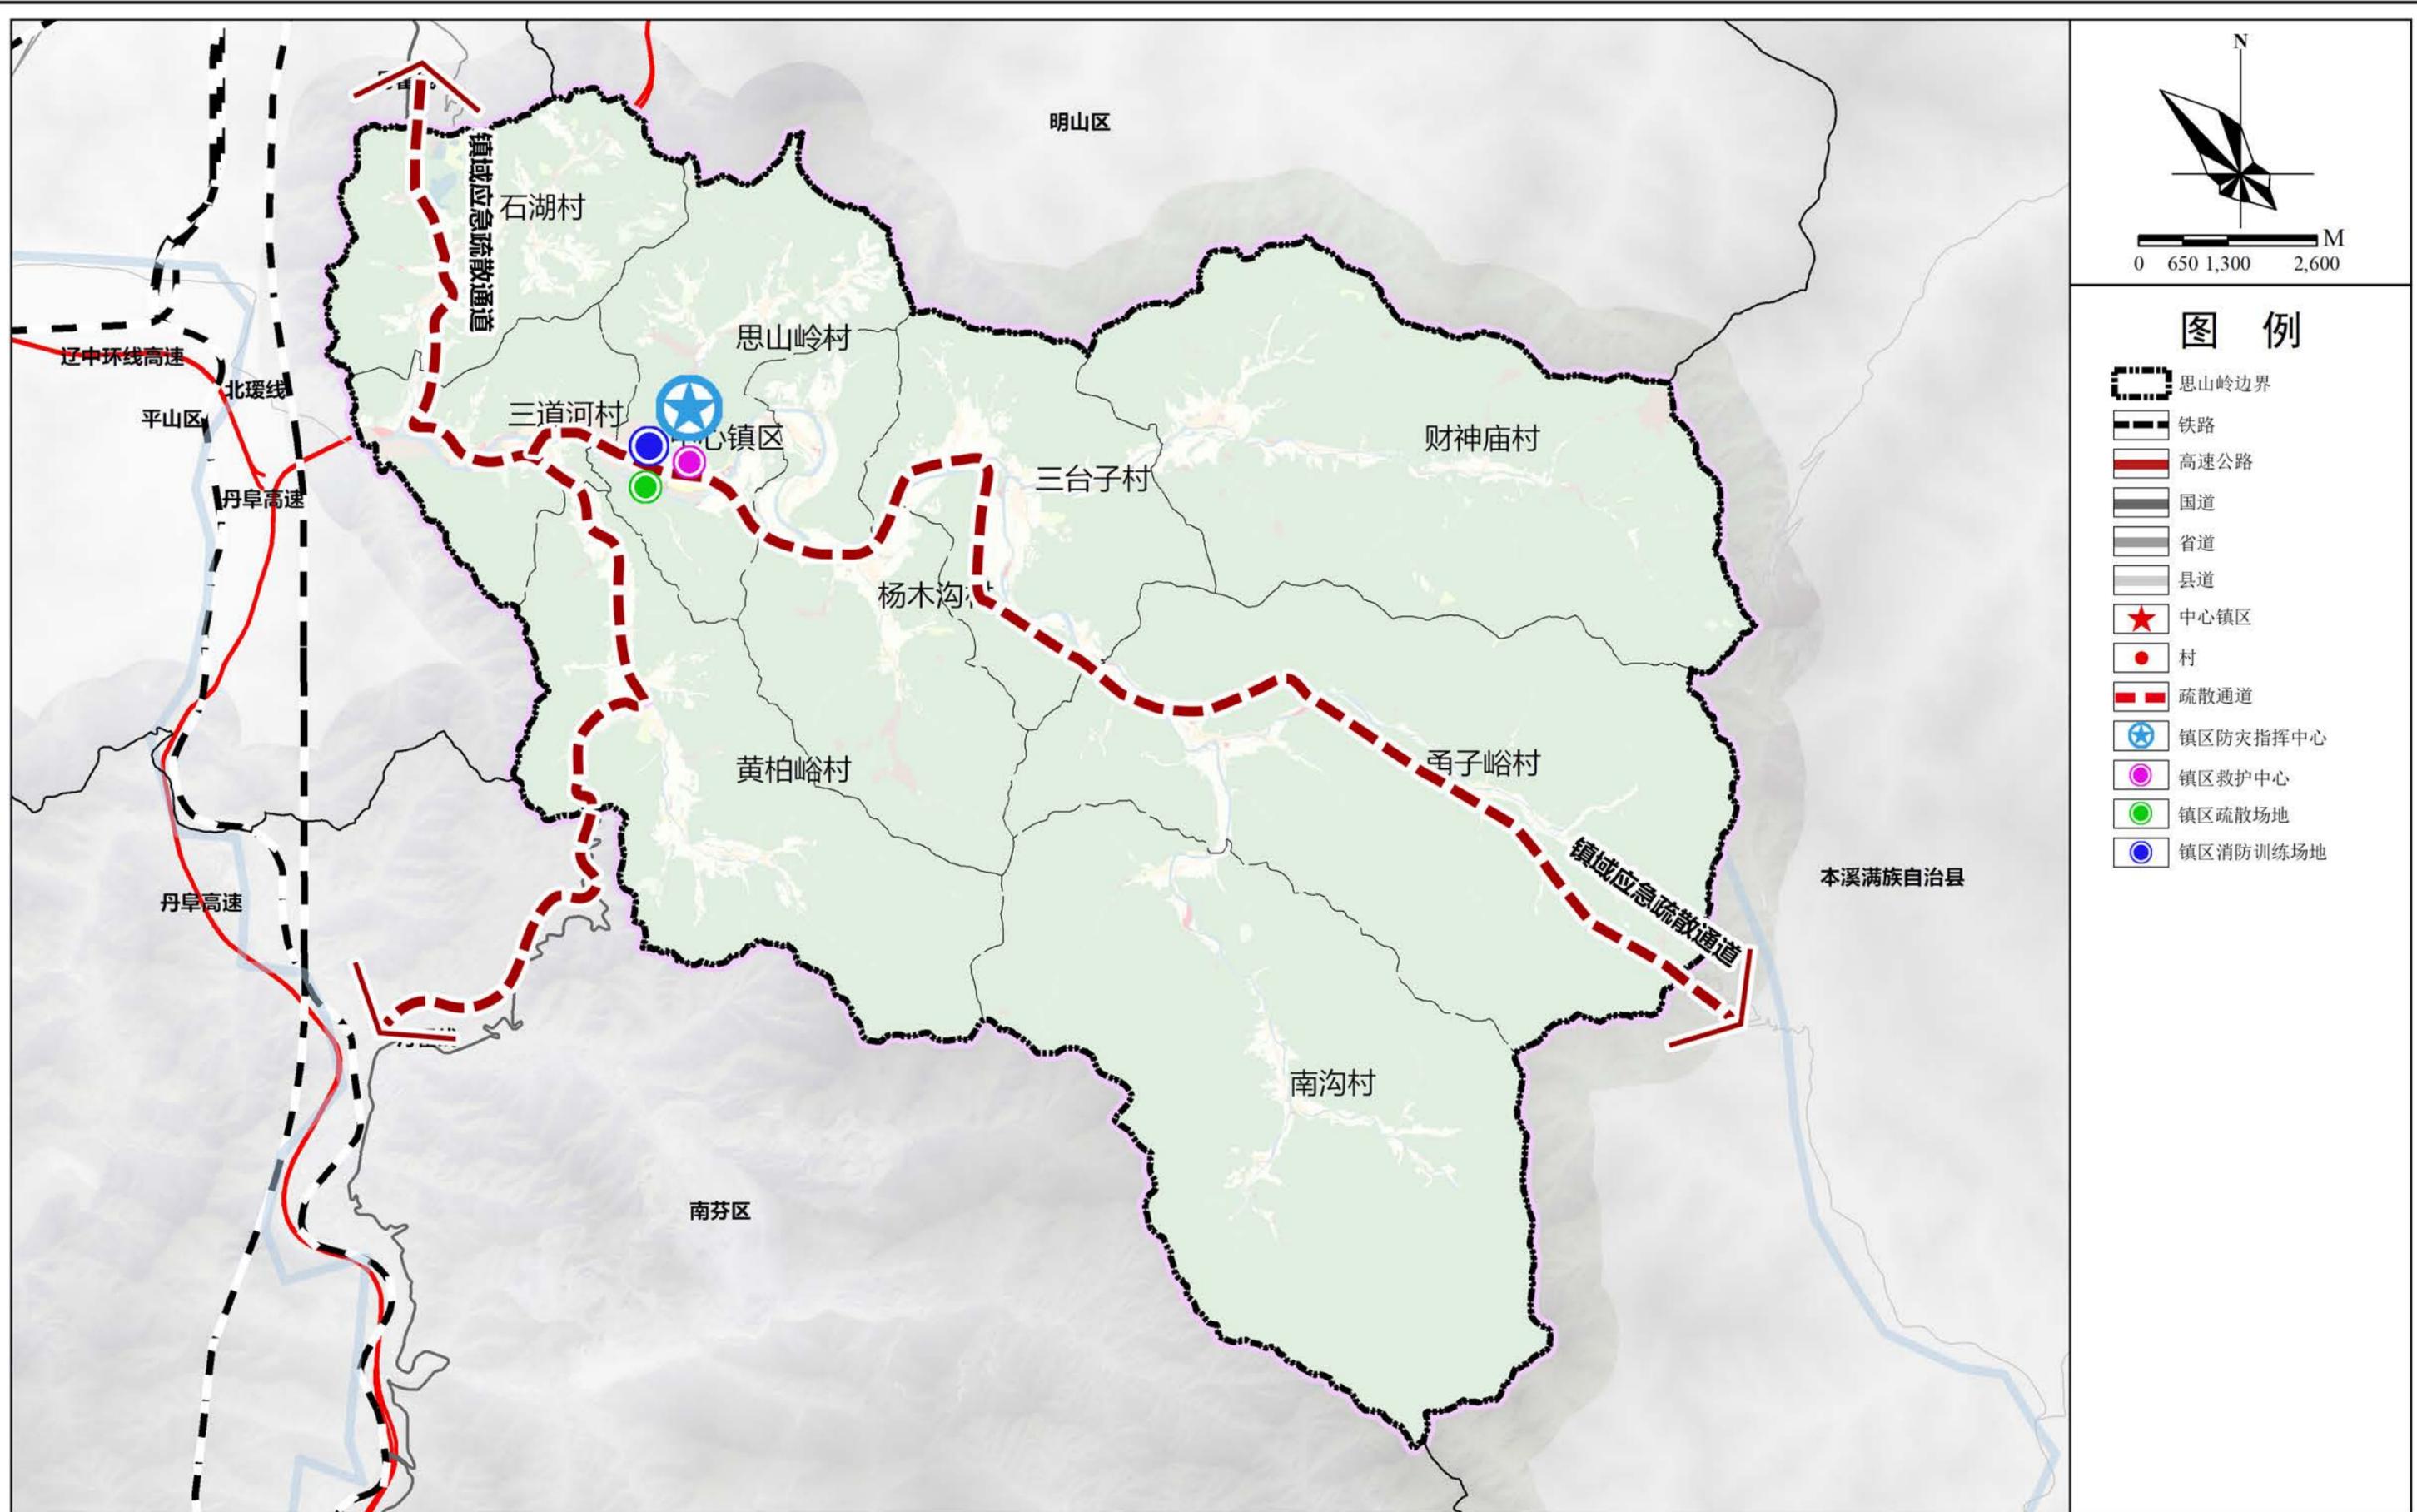


本溪市南芬区思山岭街道国土空间总体规划（2021-2035年）

全域村庄分型分类图

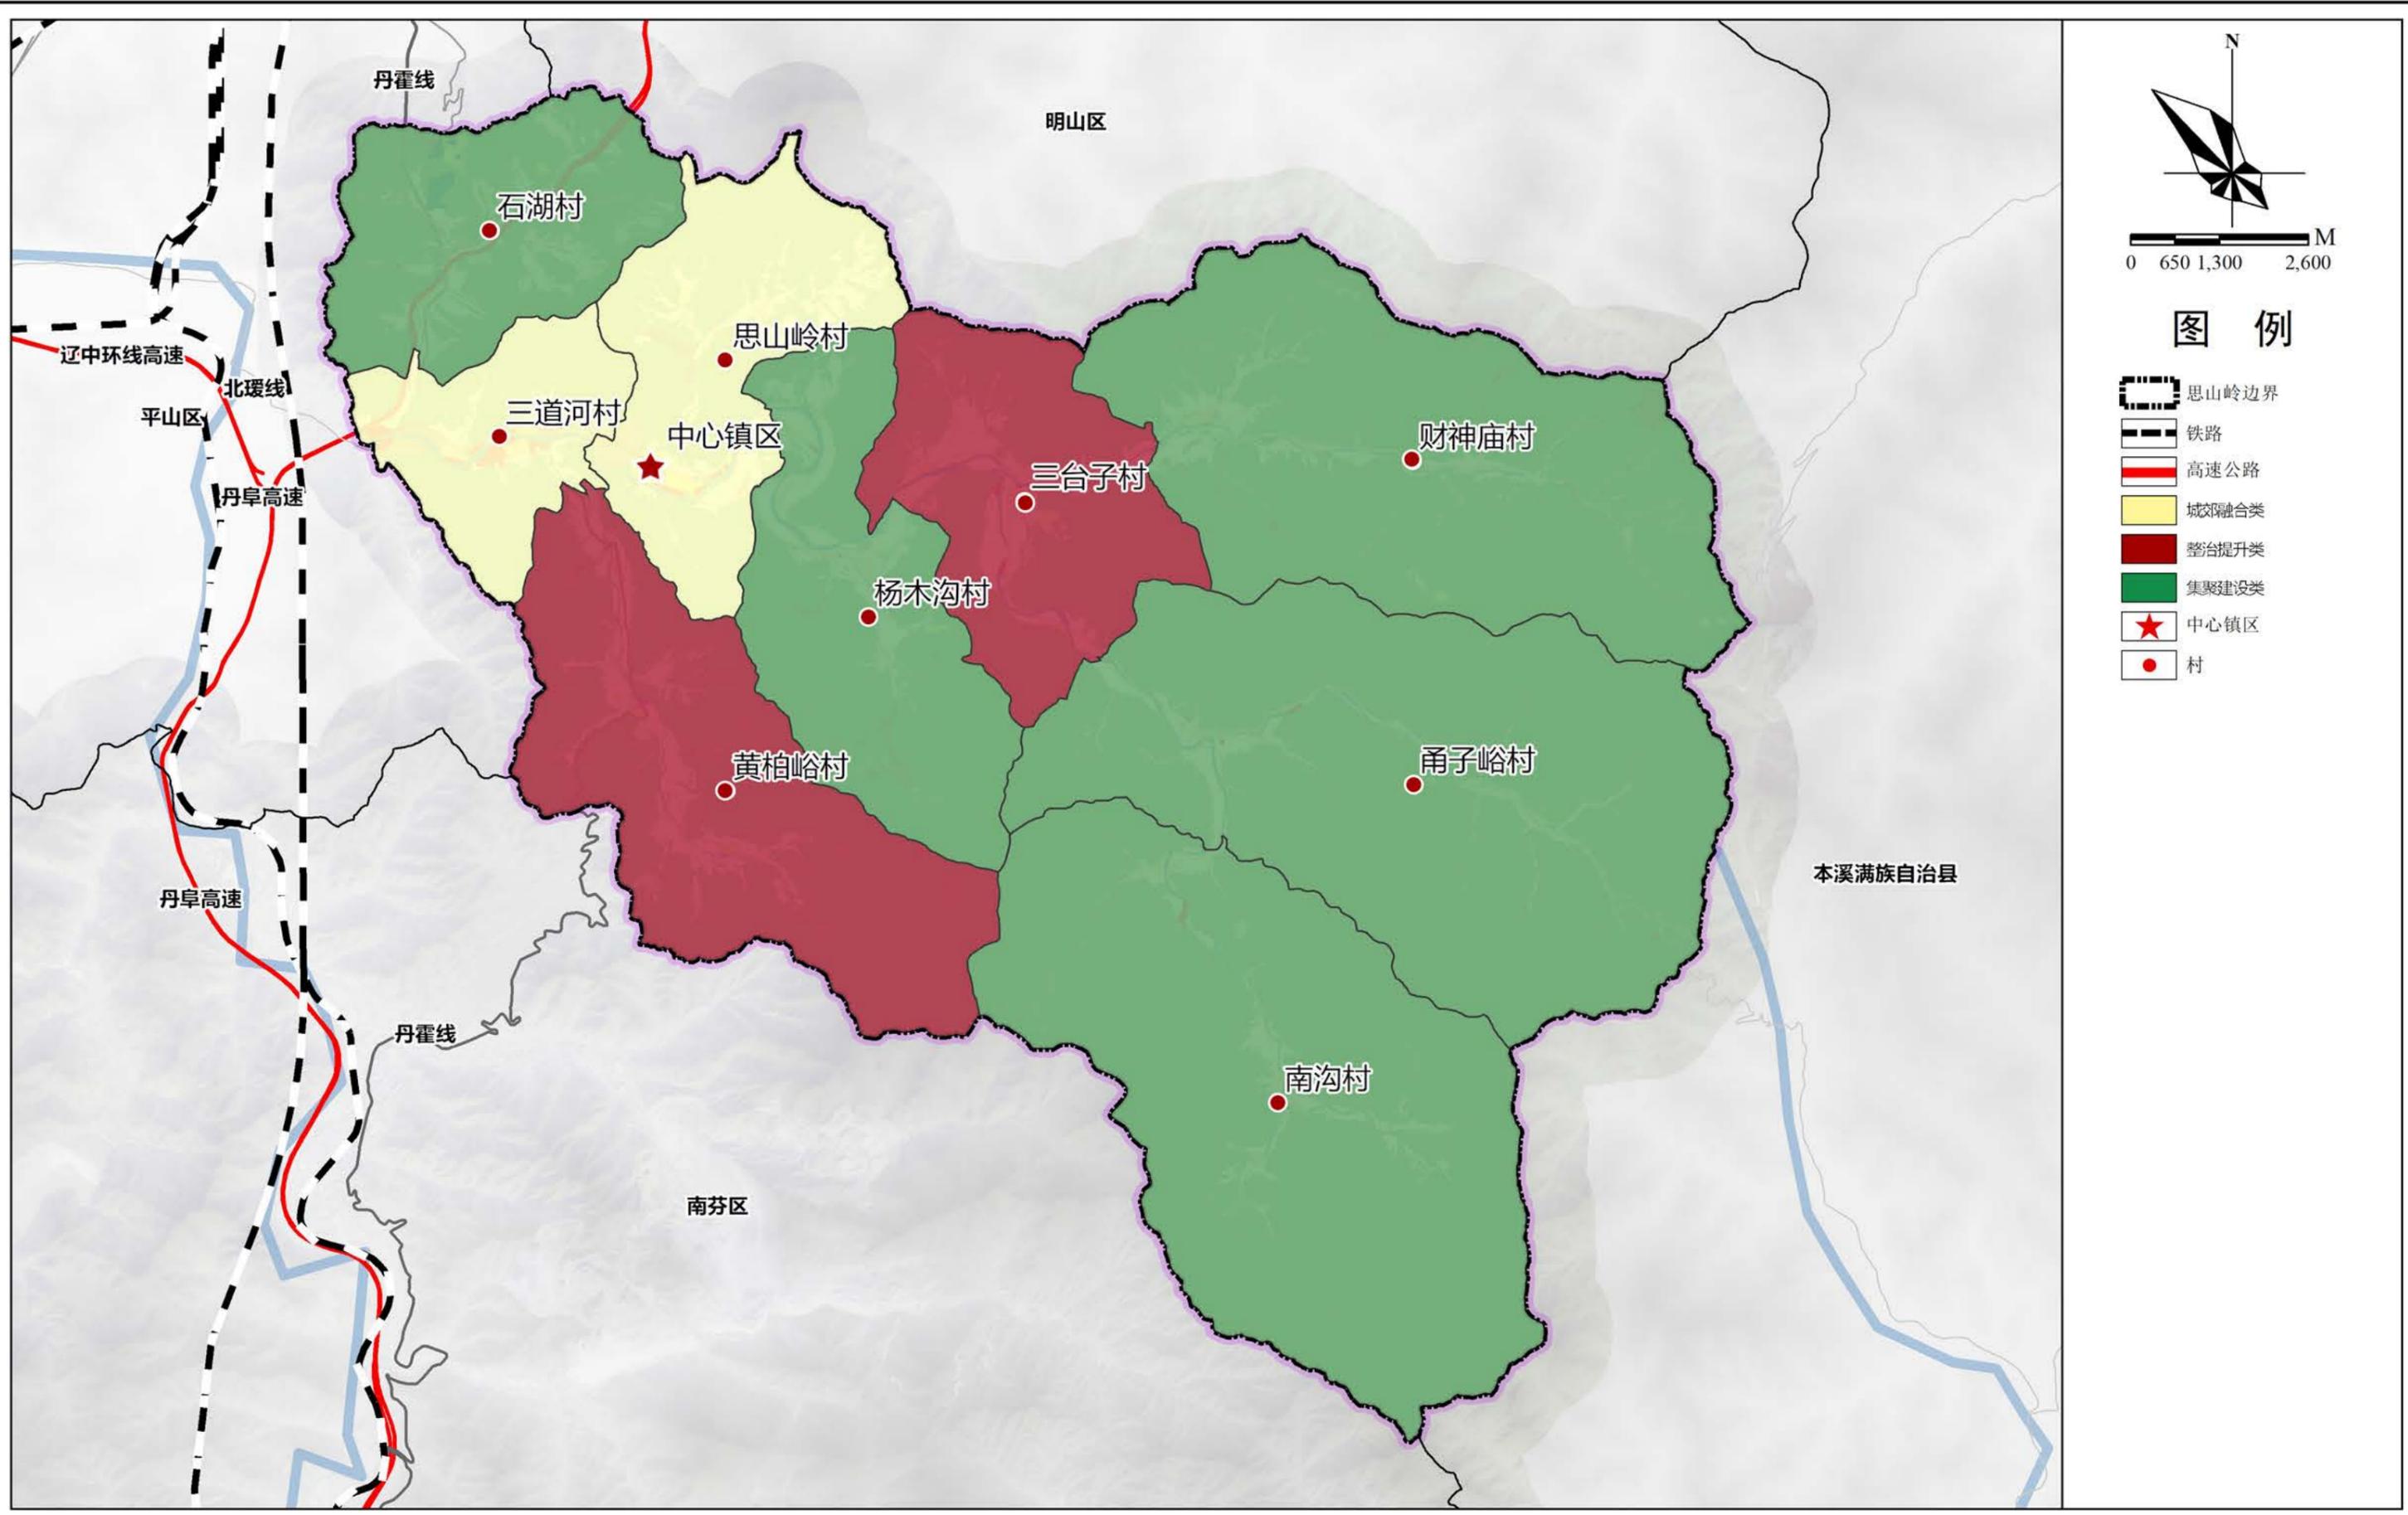


本溪市南芬区思山岭街道国土空间总体规划（2021-2035年）

镇区国土空间用地现状图

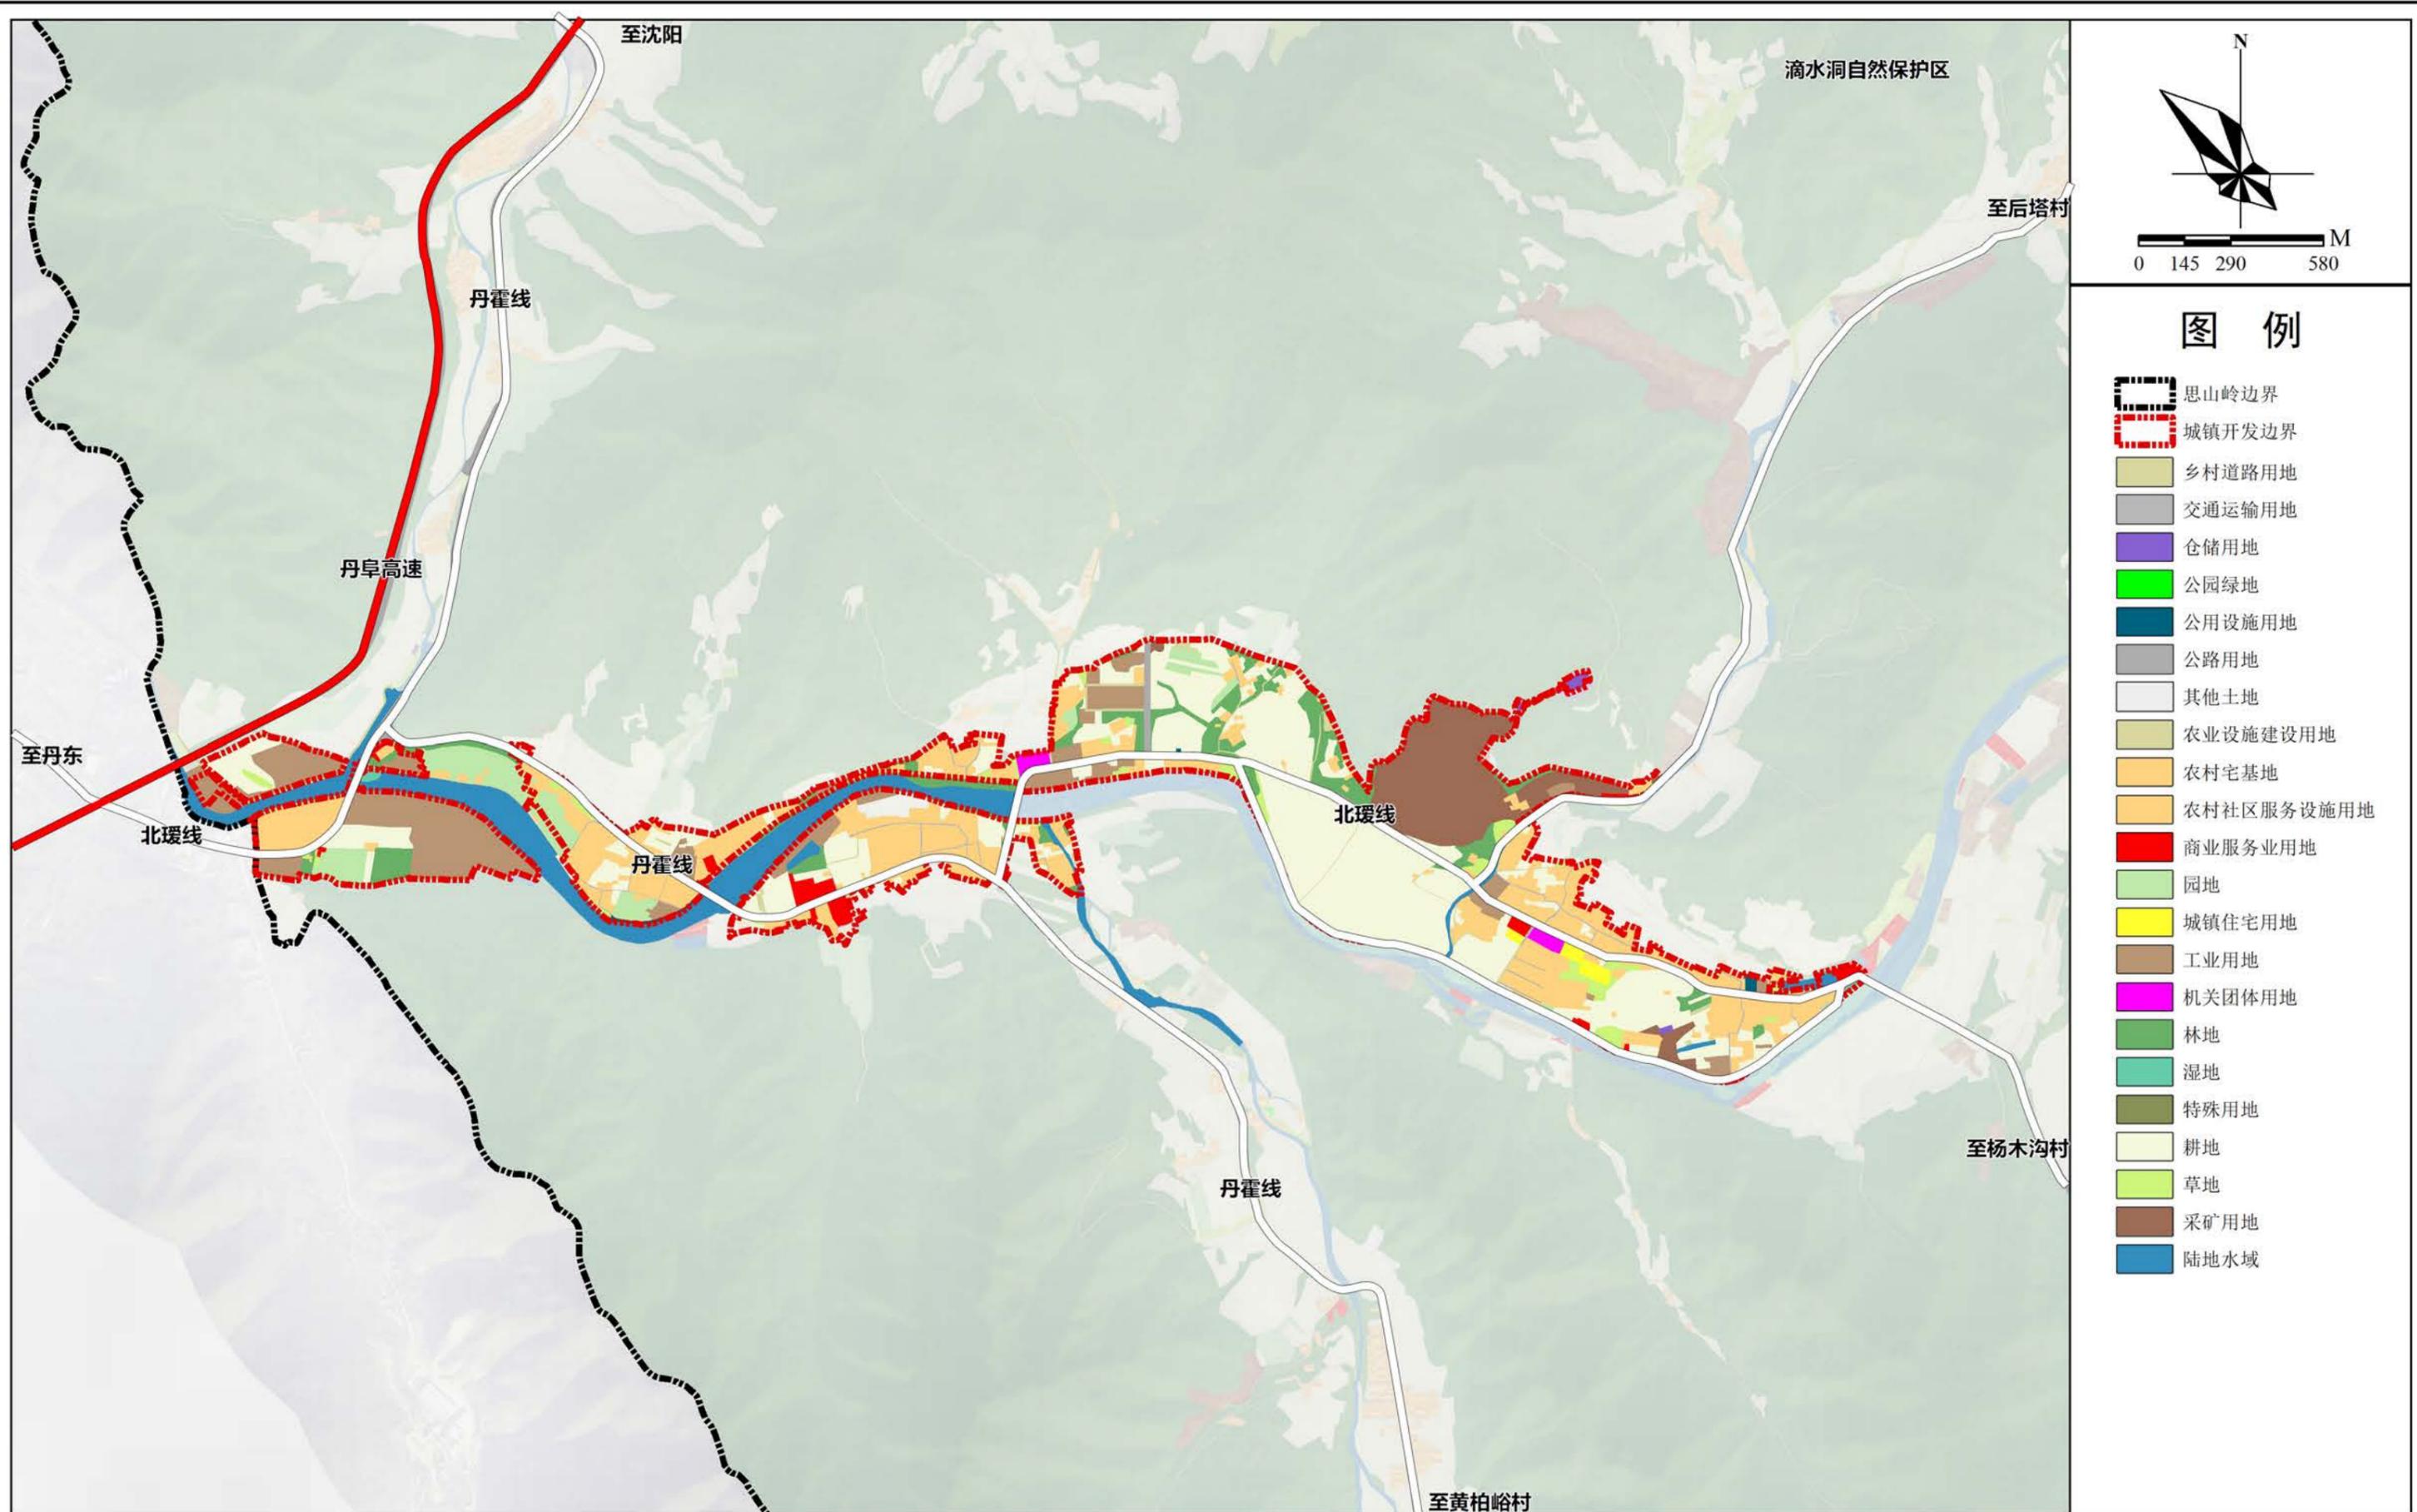





本溪市南芬区思山岭街道国土空间总体规划（2021-2035年）

镇区控制线规划图

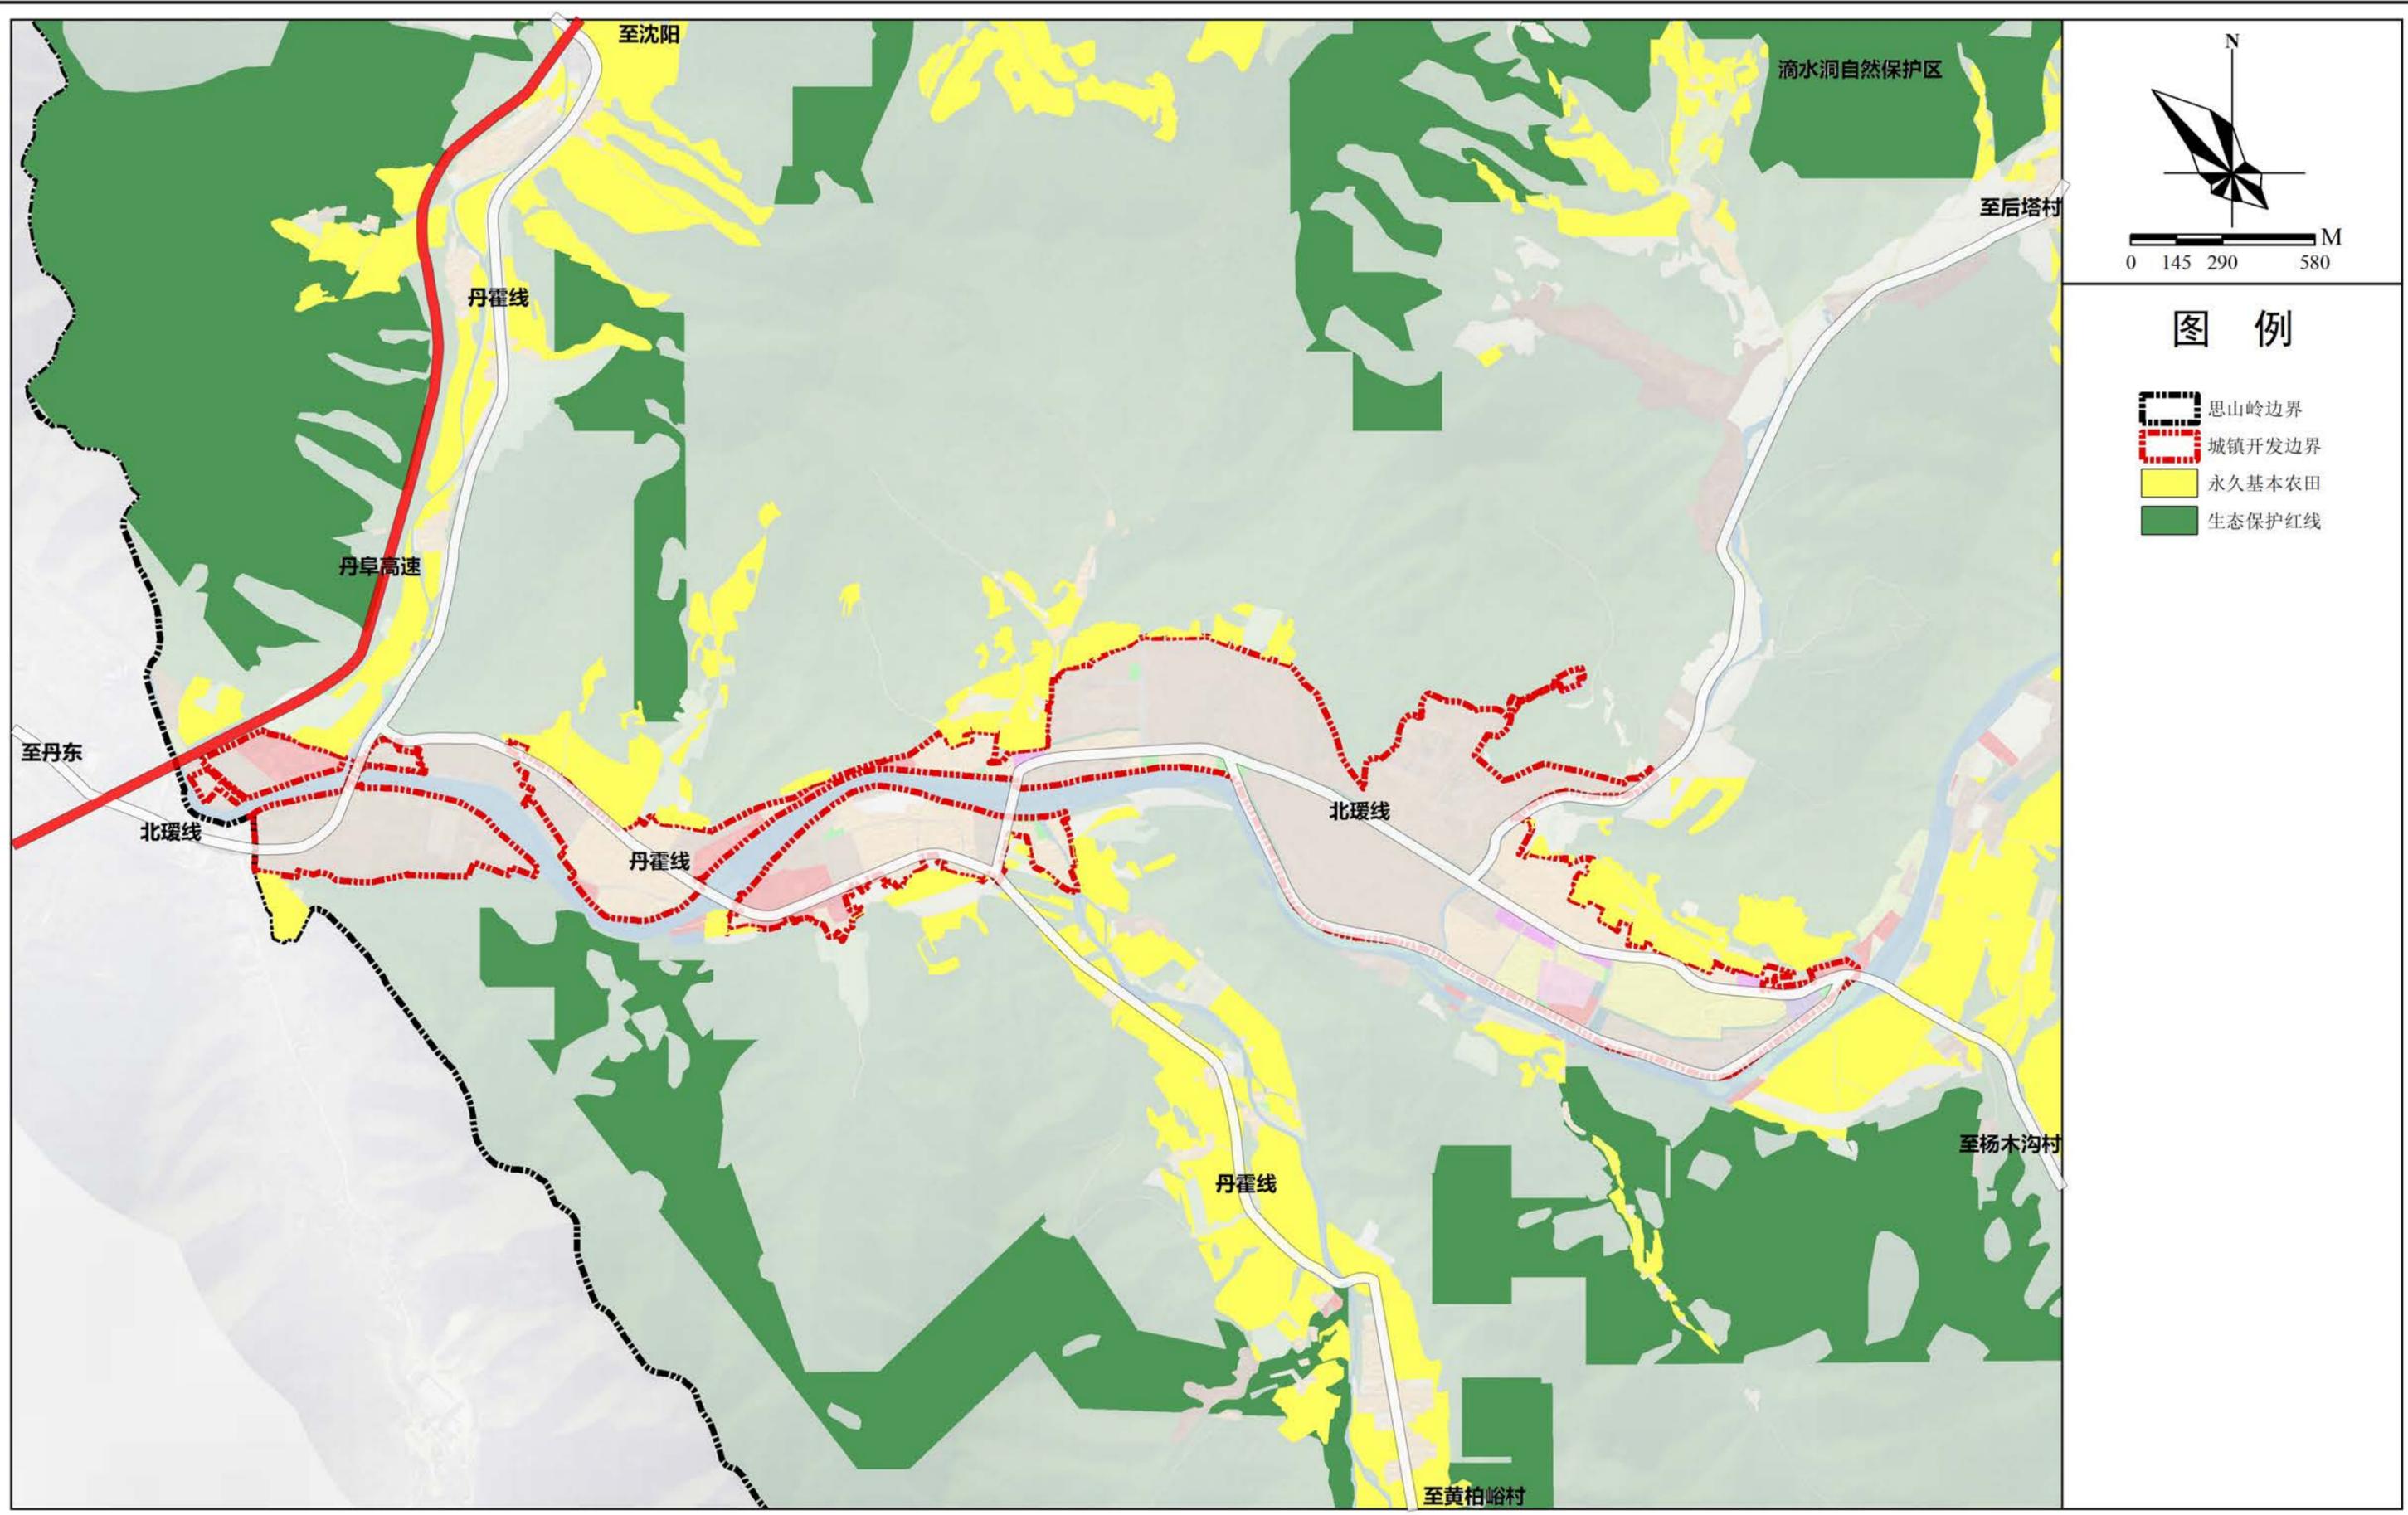



本溪市南芬区思山岭街道国土空间总体规划（2021-2035年）

中心镇区道路交通规划图

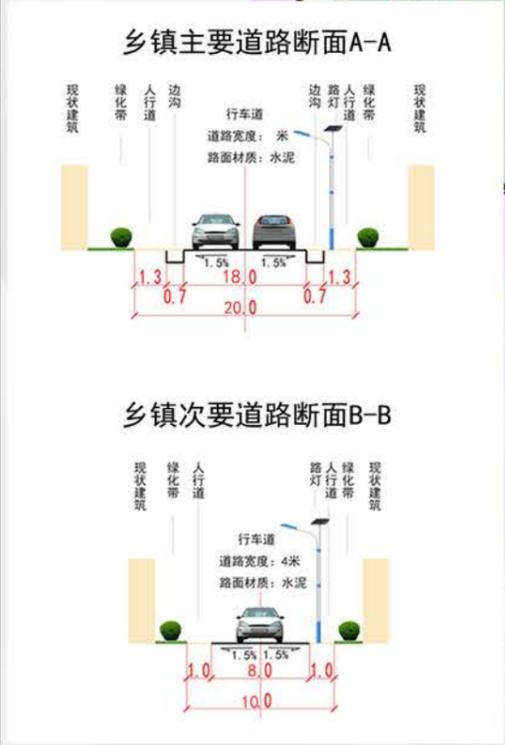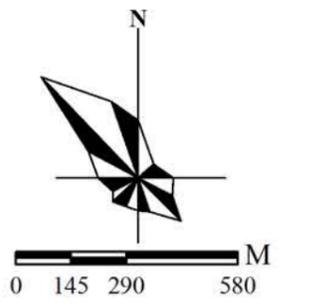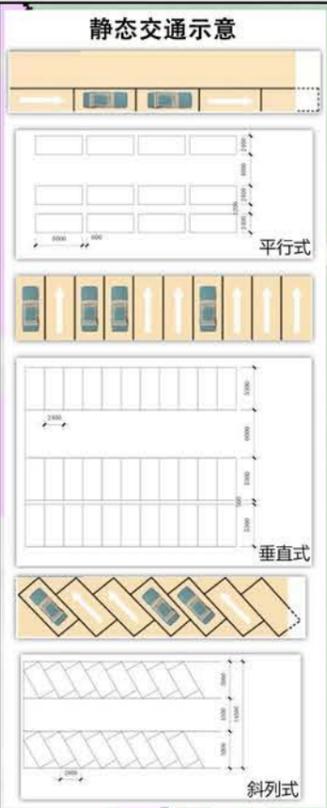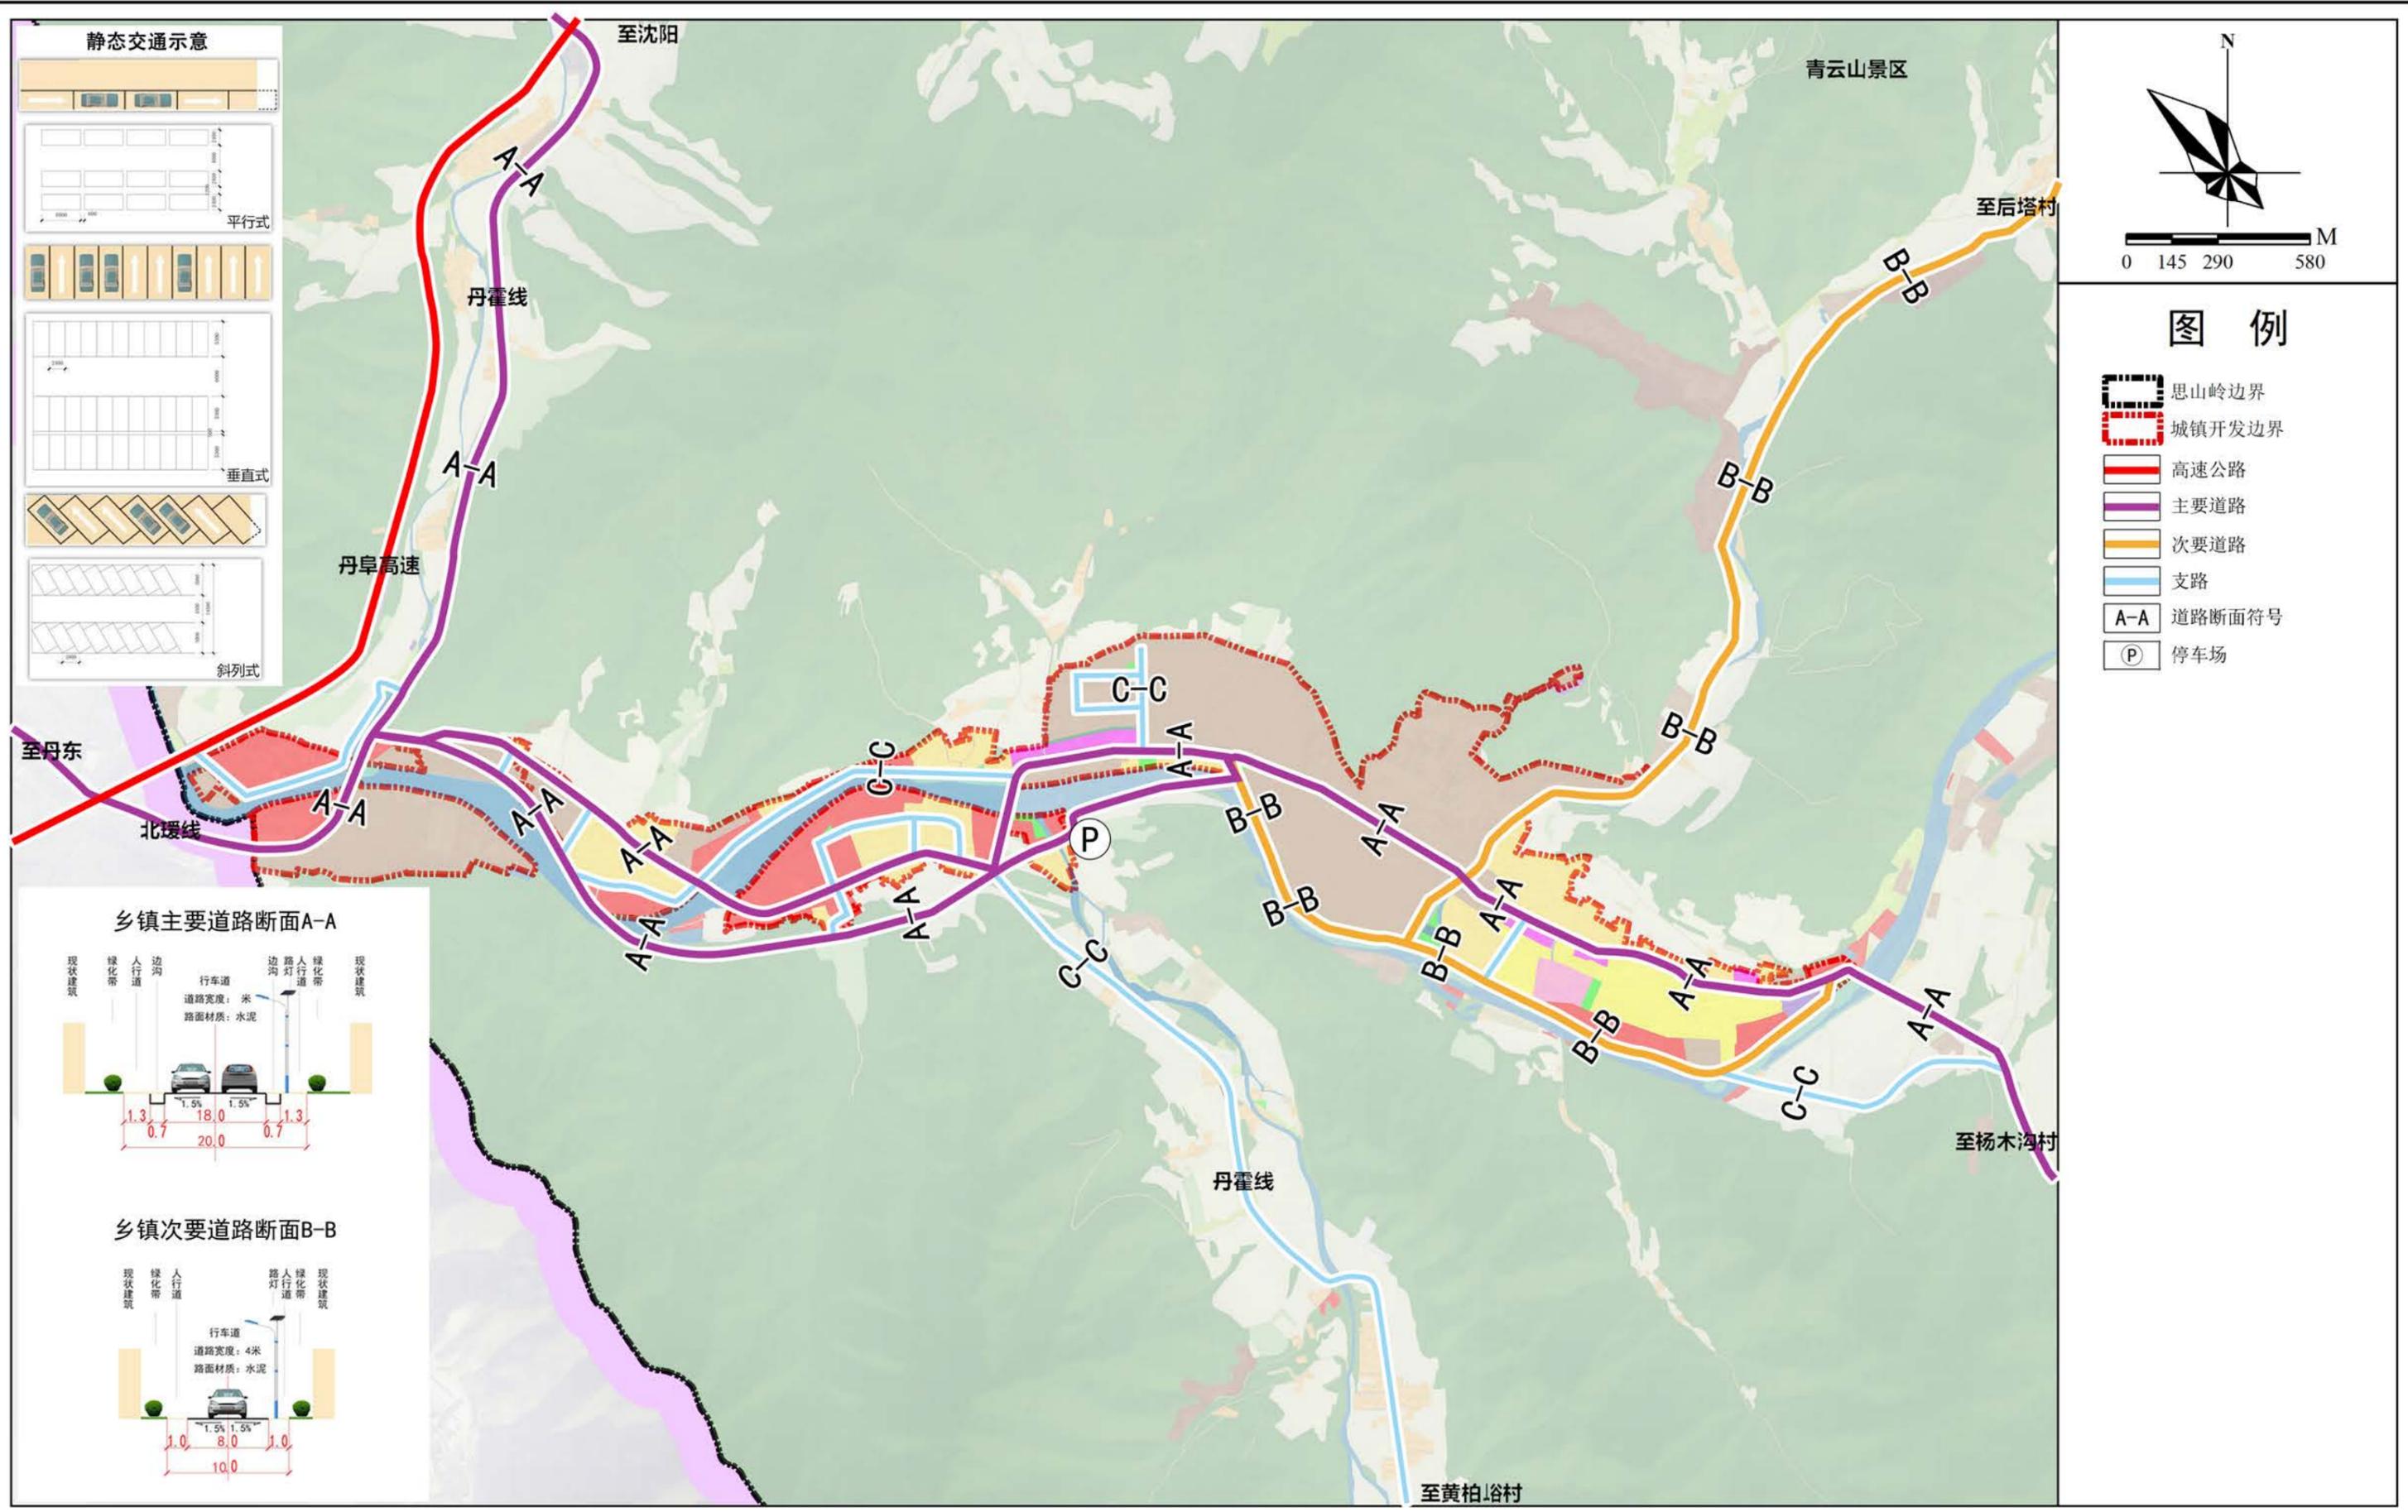

本溪市南芬区思山岭街道国土空间总体规划（2021-2035年）



中心镇区绿地系统和开敞空间规划图

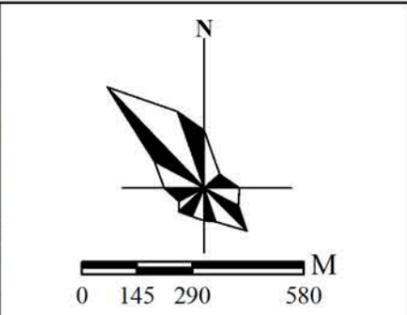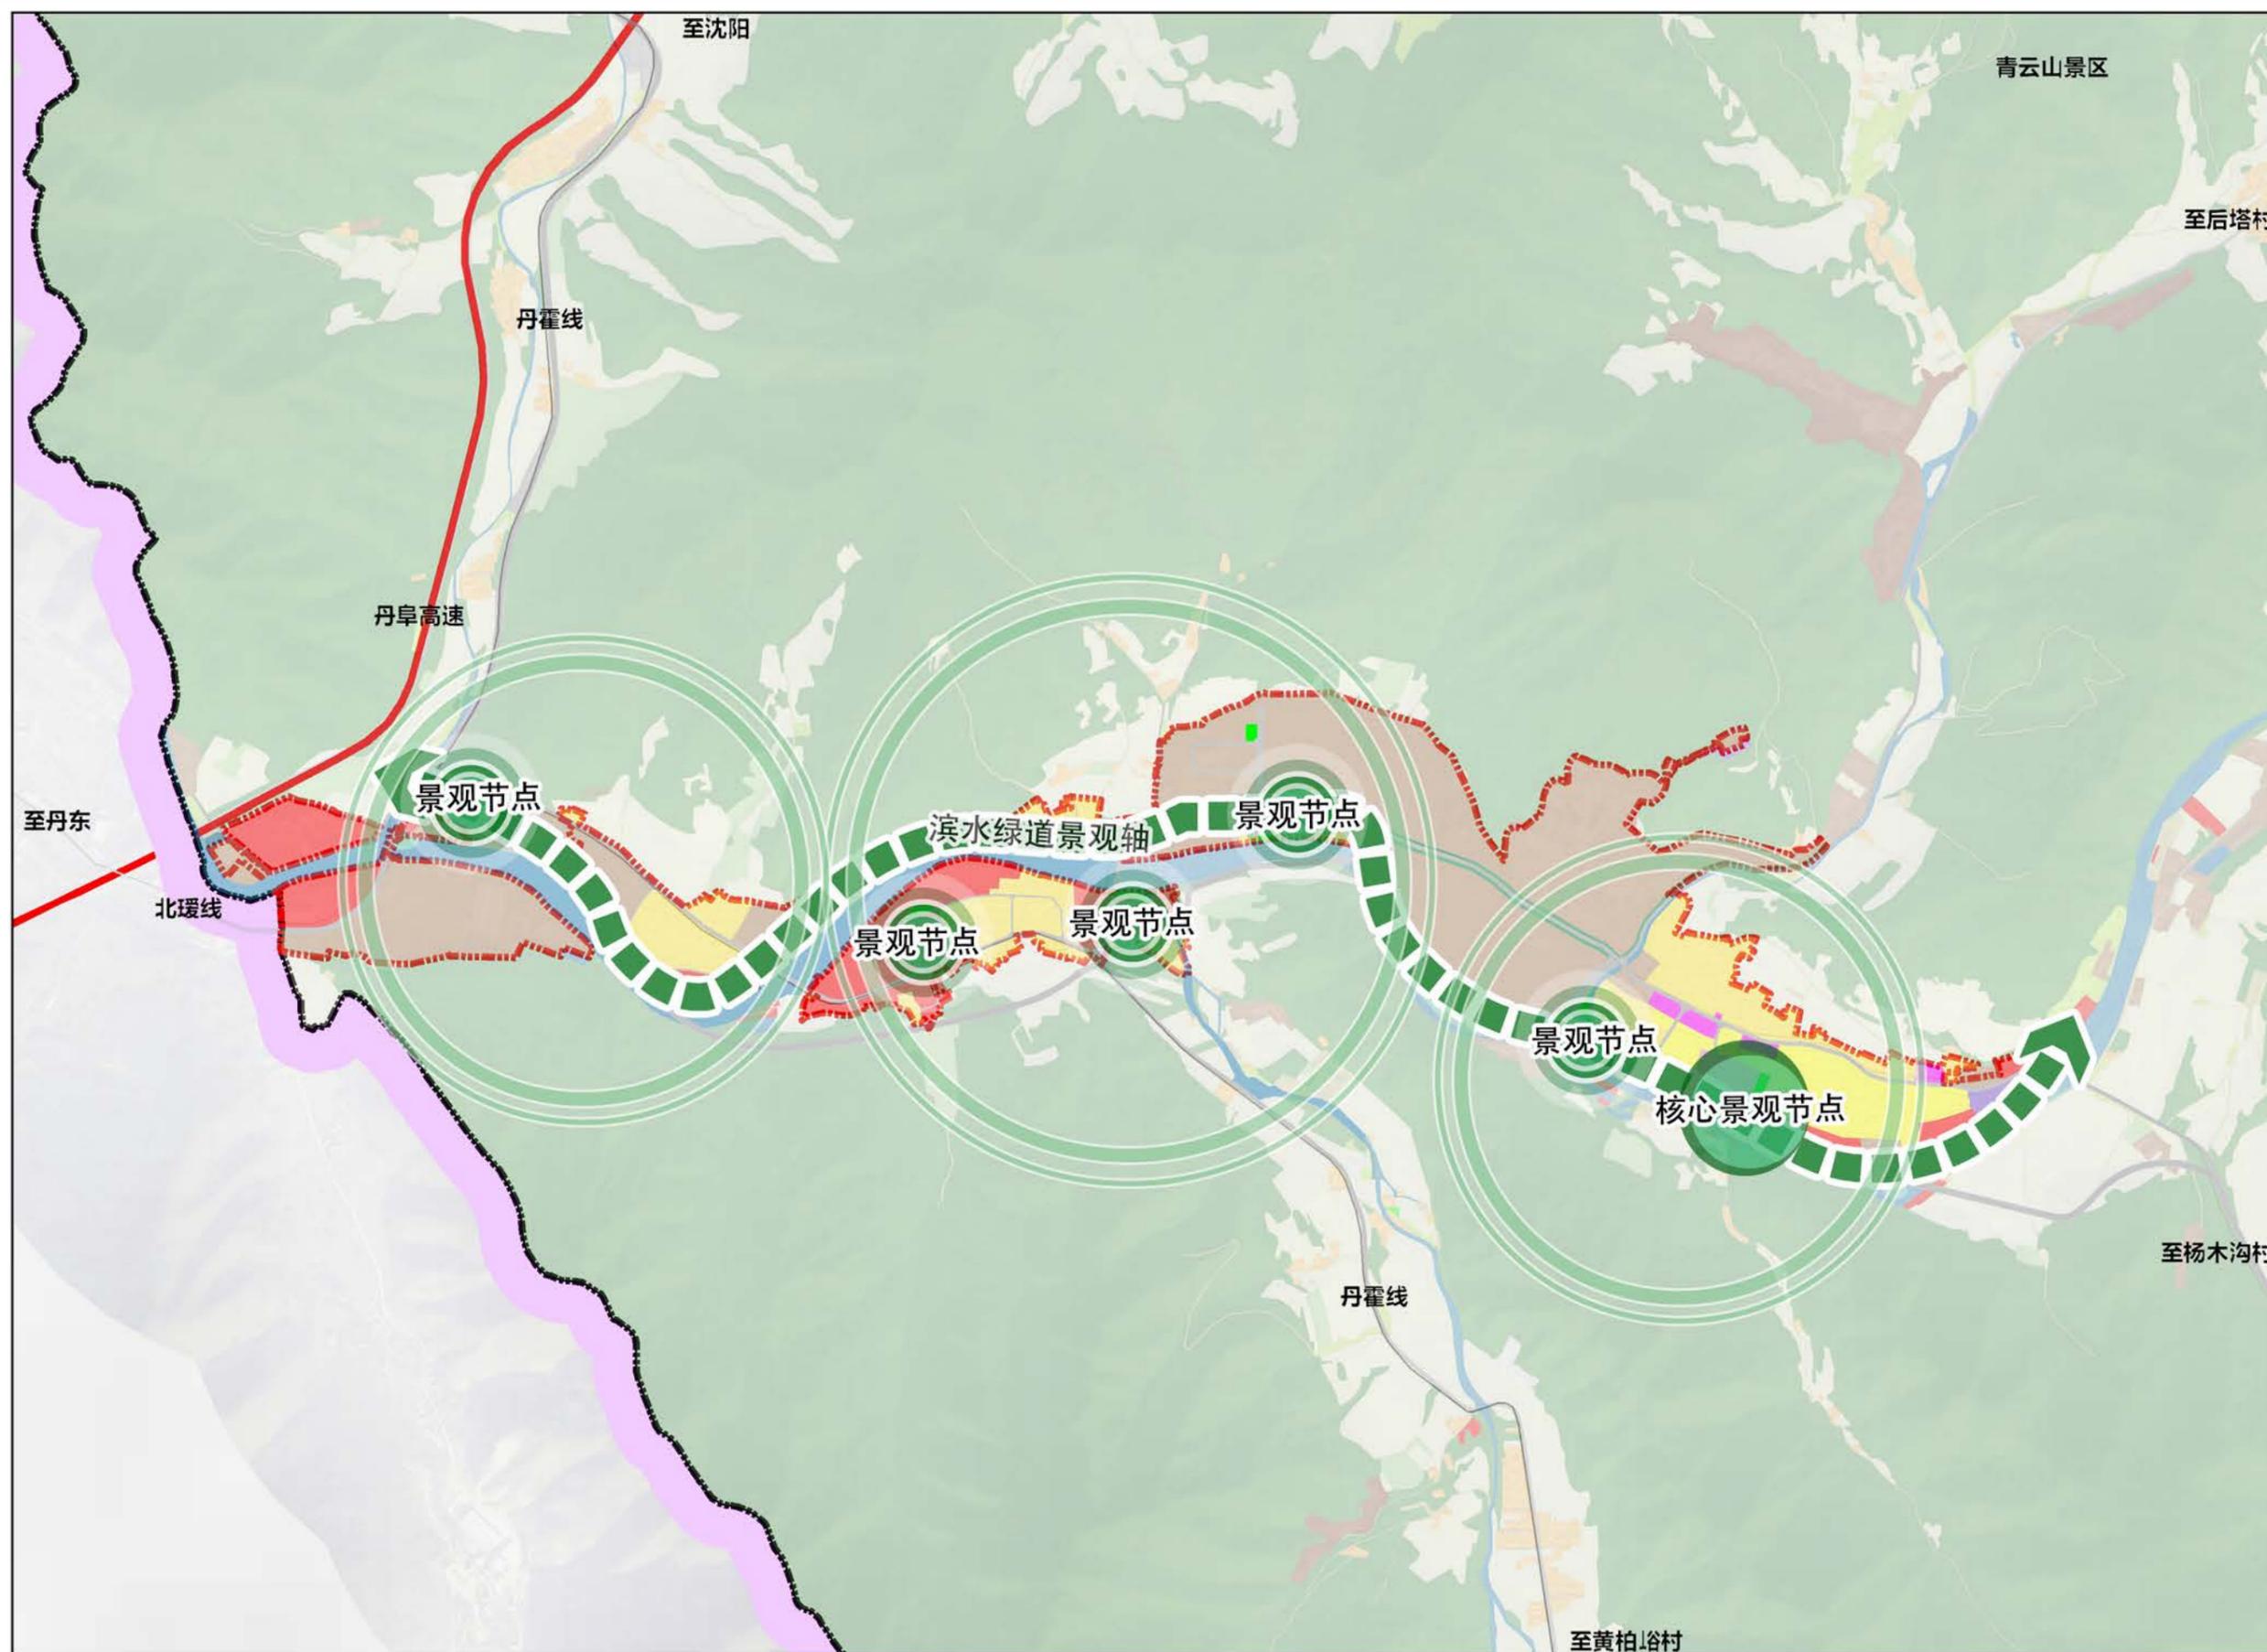

- ### 图例
- 思山岭边界
 - 城镇开发边界
 - 镇区绿地廊道
 - 核心景观节点
 - 景观节点

本溪市南芬区思山岭街道国土空间总体规划（2021-2035年）

中心镇区市政基础设施规划图(给水)

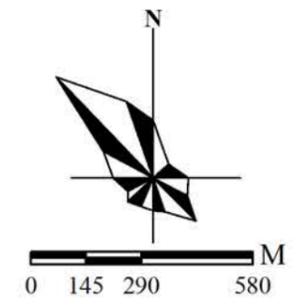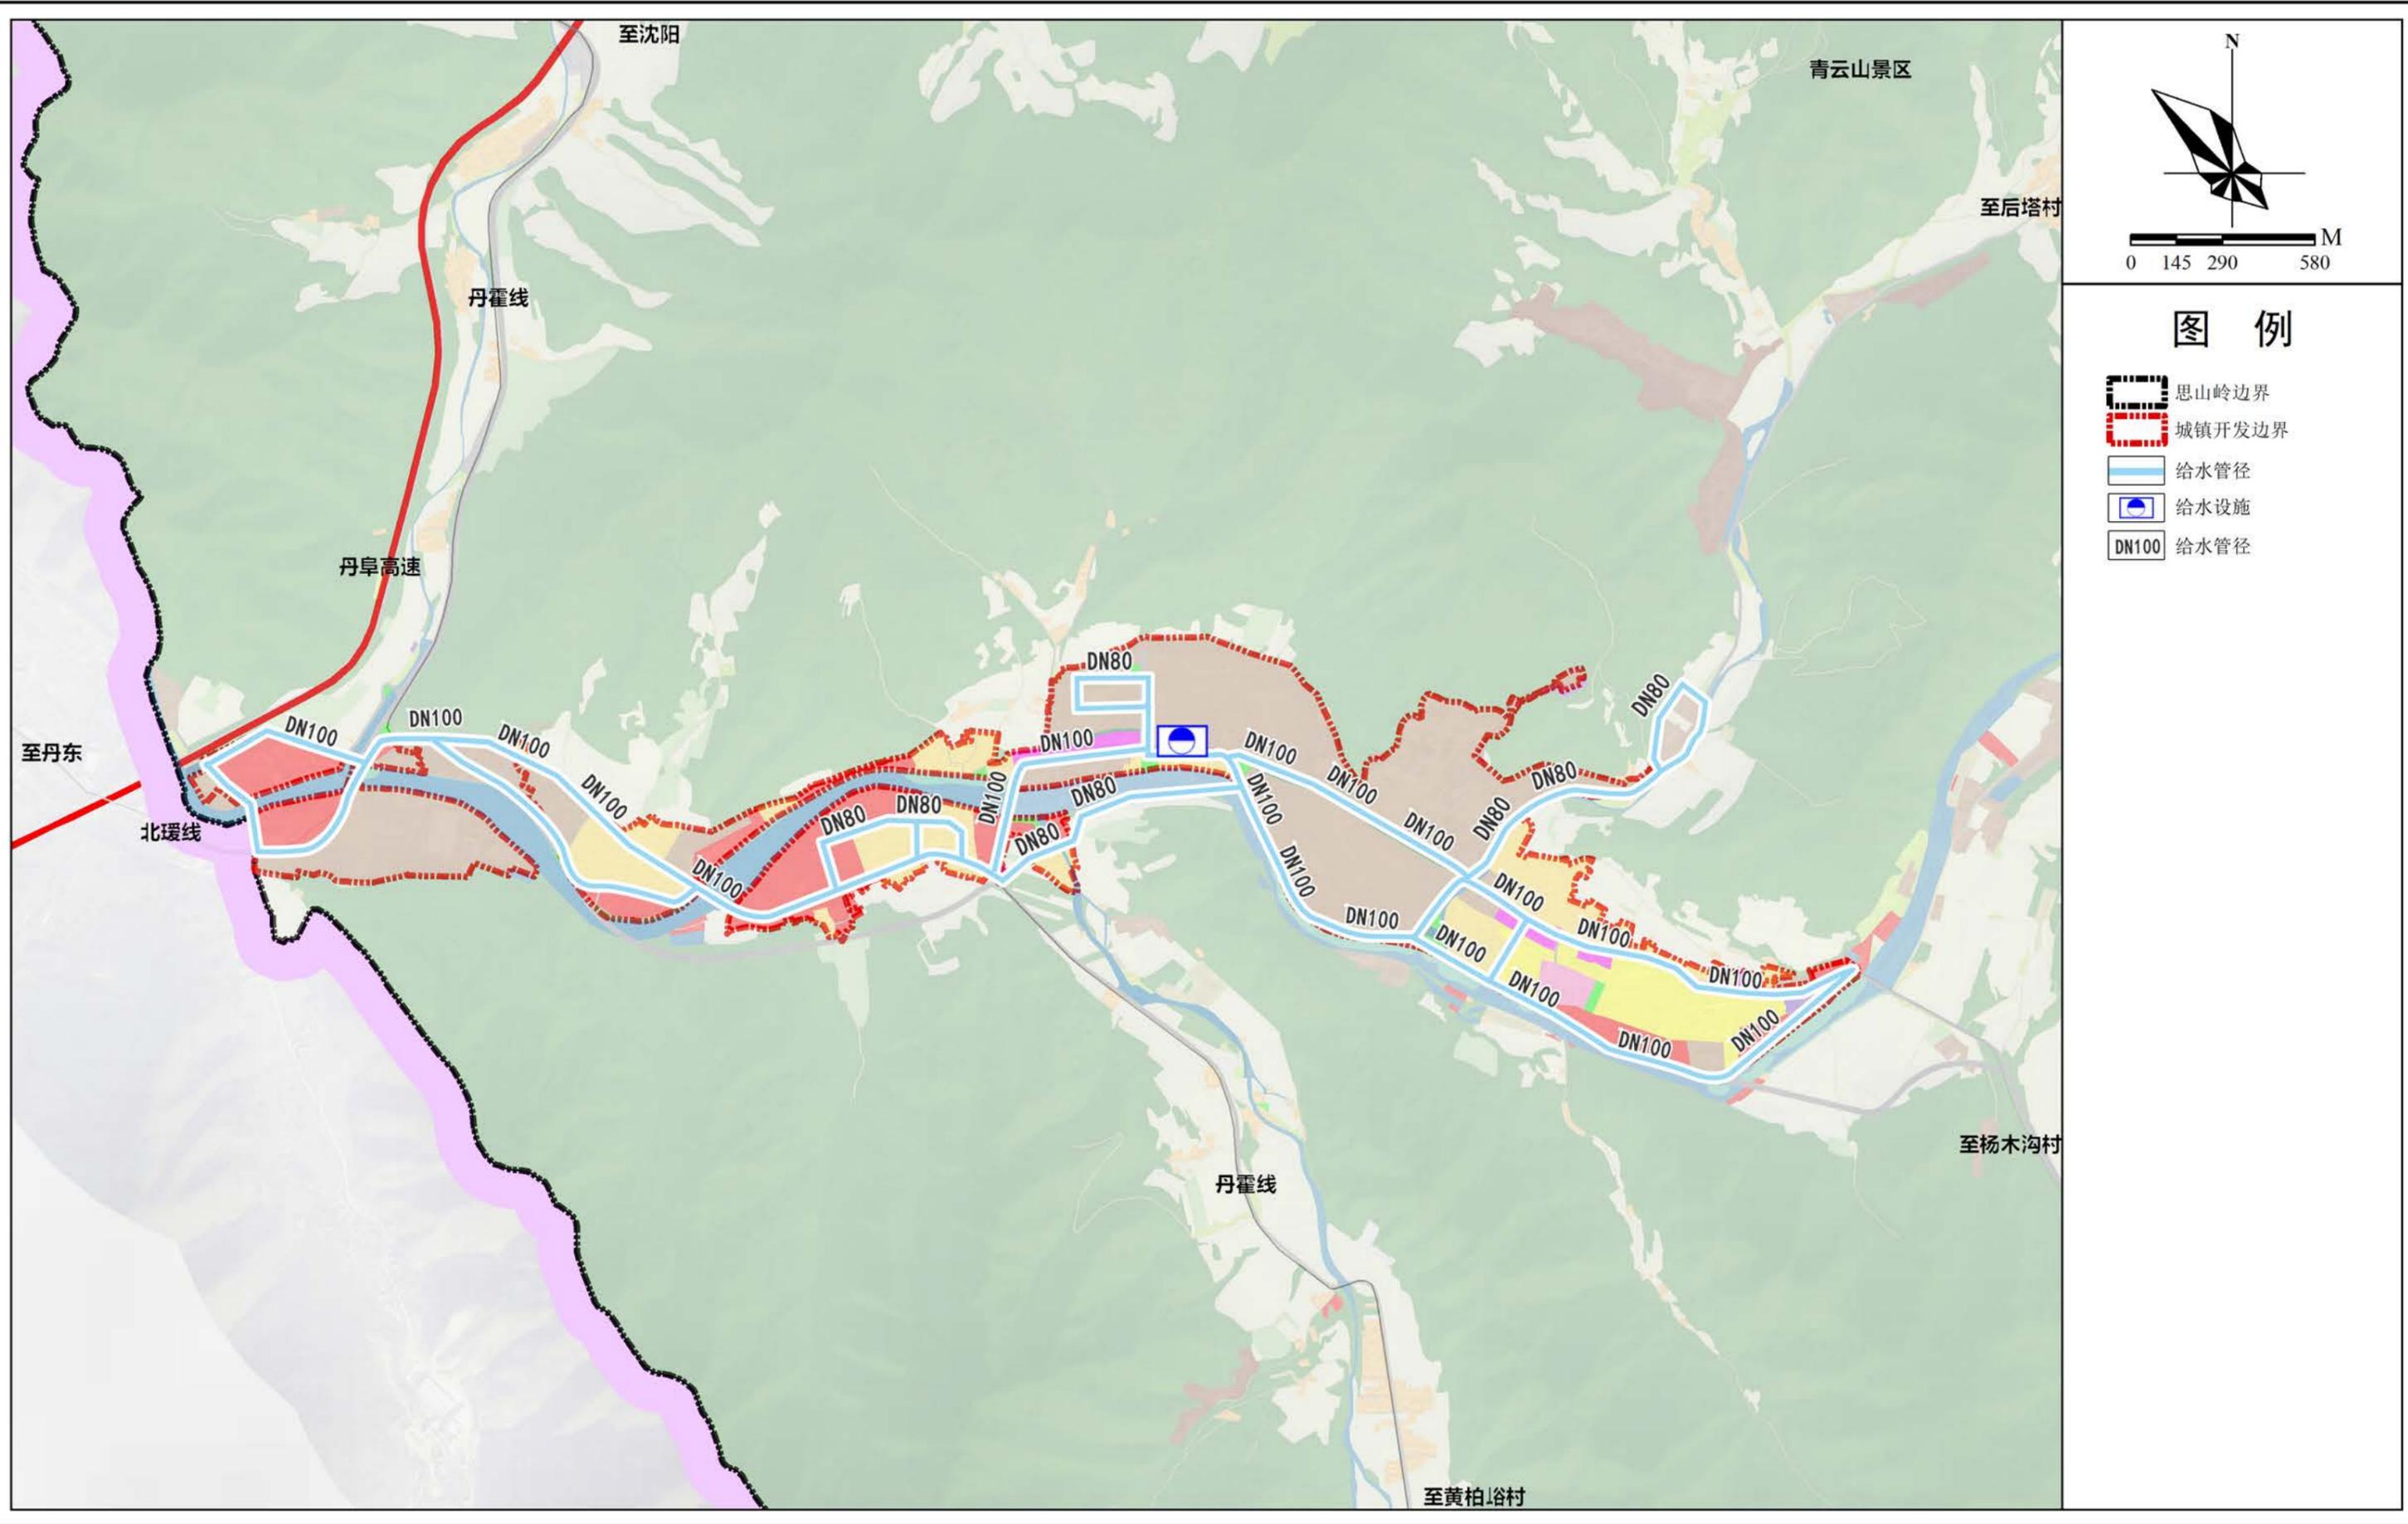


图例

- 思山岭边界
- 城镇开发边界
- 给水管径
- 给水设施
- DN100 给水管径



本溪市南芬区思山岭街道国土空间总体规划（2021-2035年）

中心镇区市政基础设施规划图(污水)

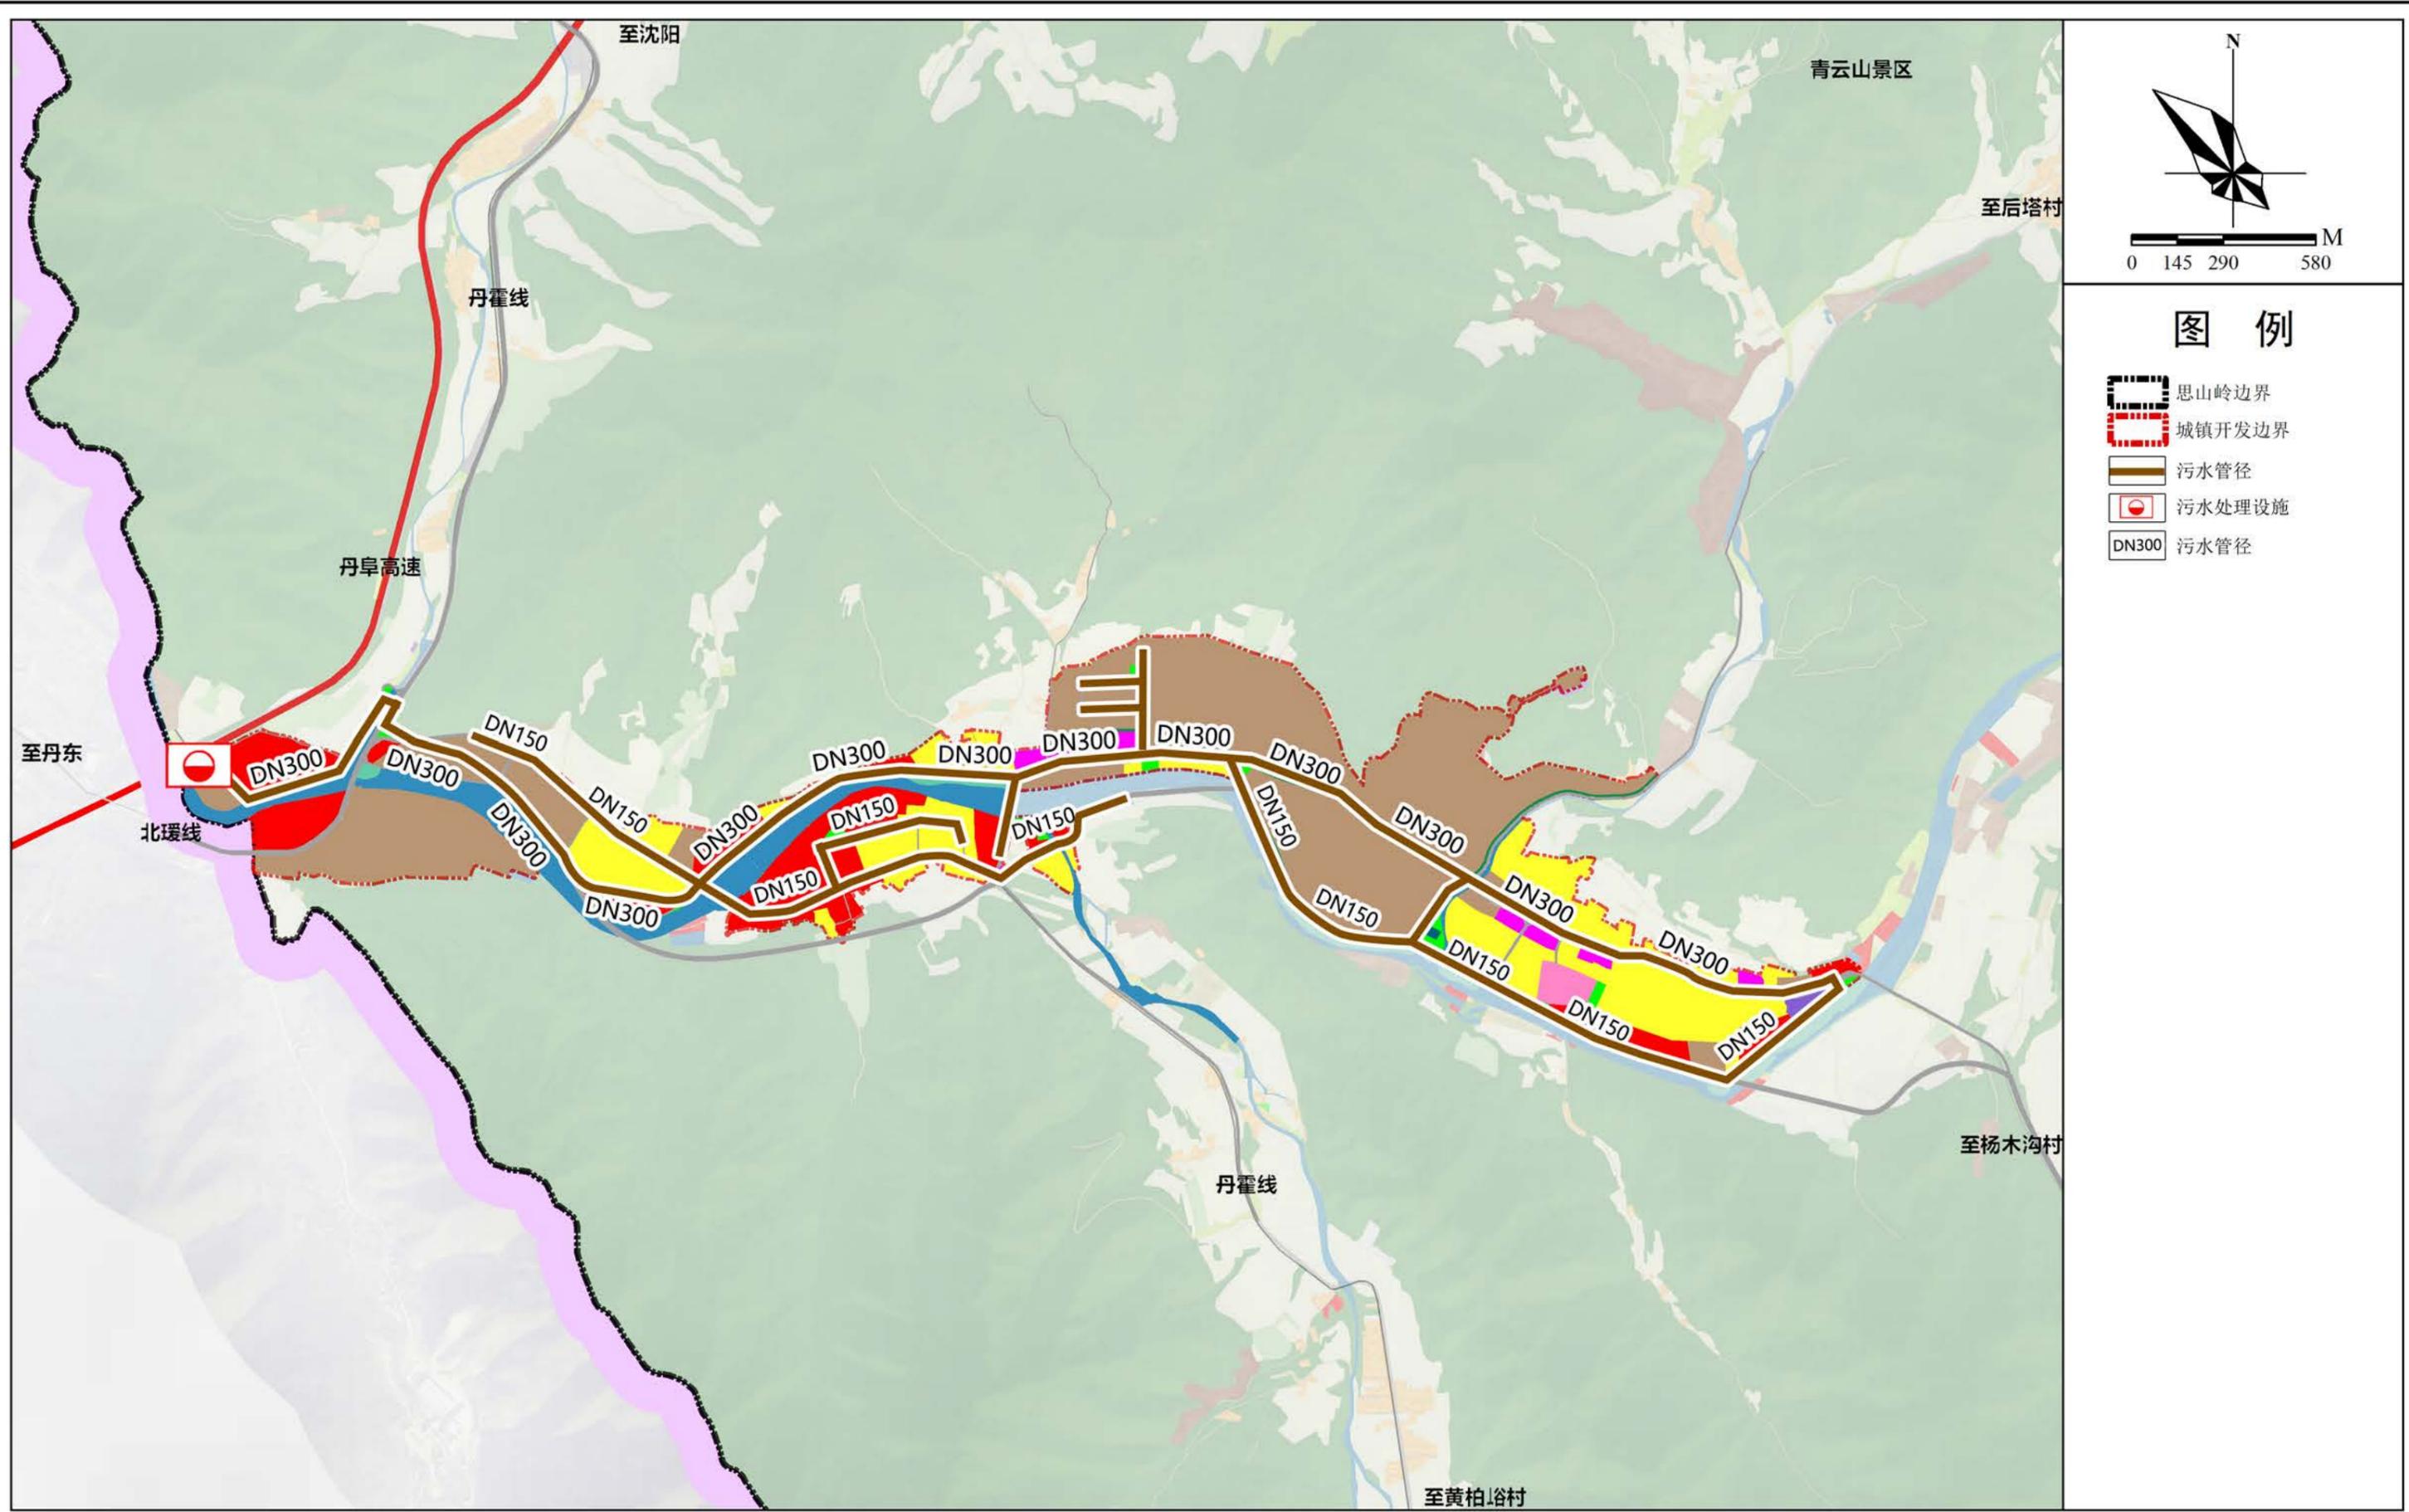

本溪市南芬区思山岭街道国土空间总体规划（2021-2035年）

中心镇区综合防灾减灾规划图

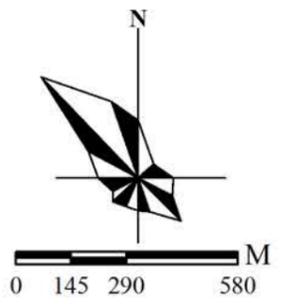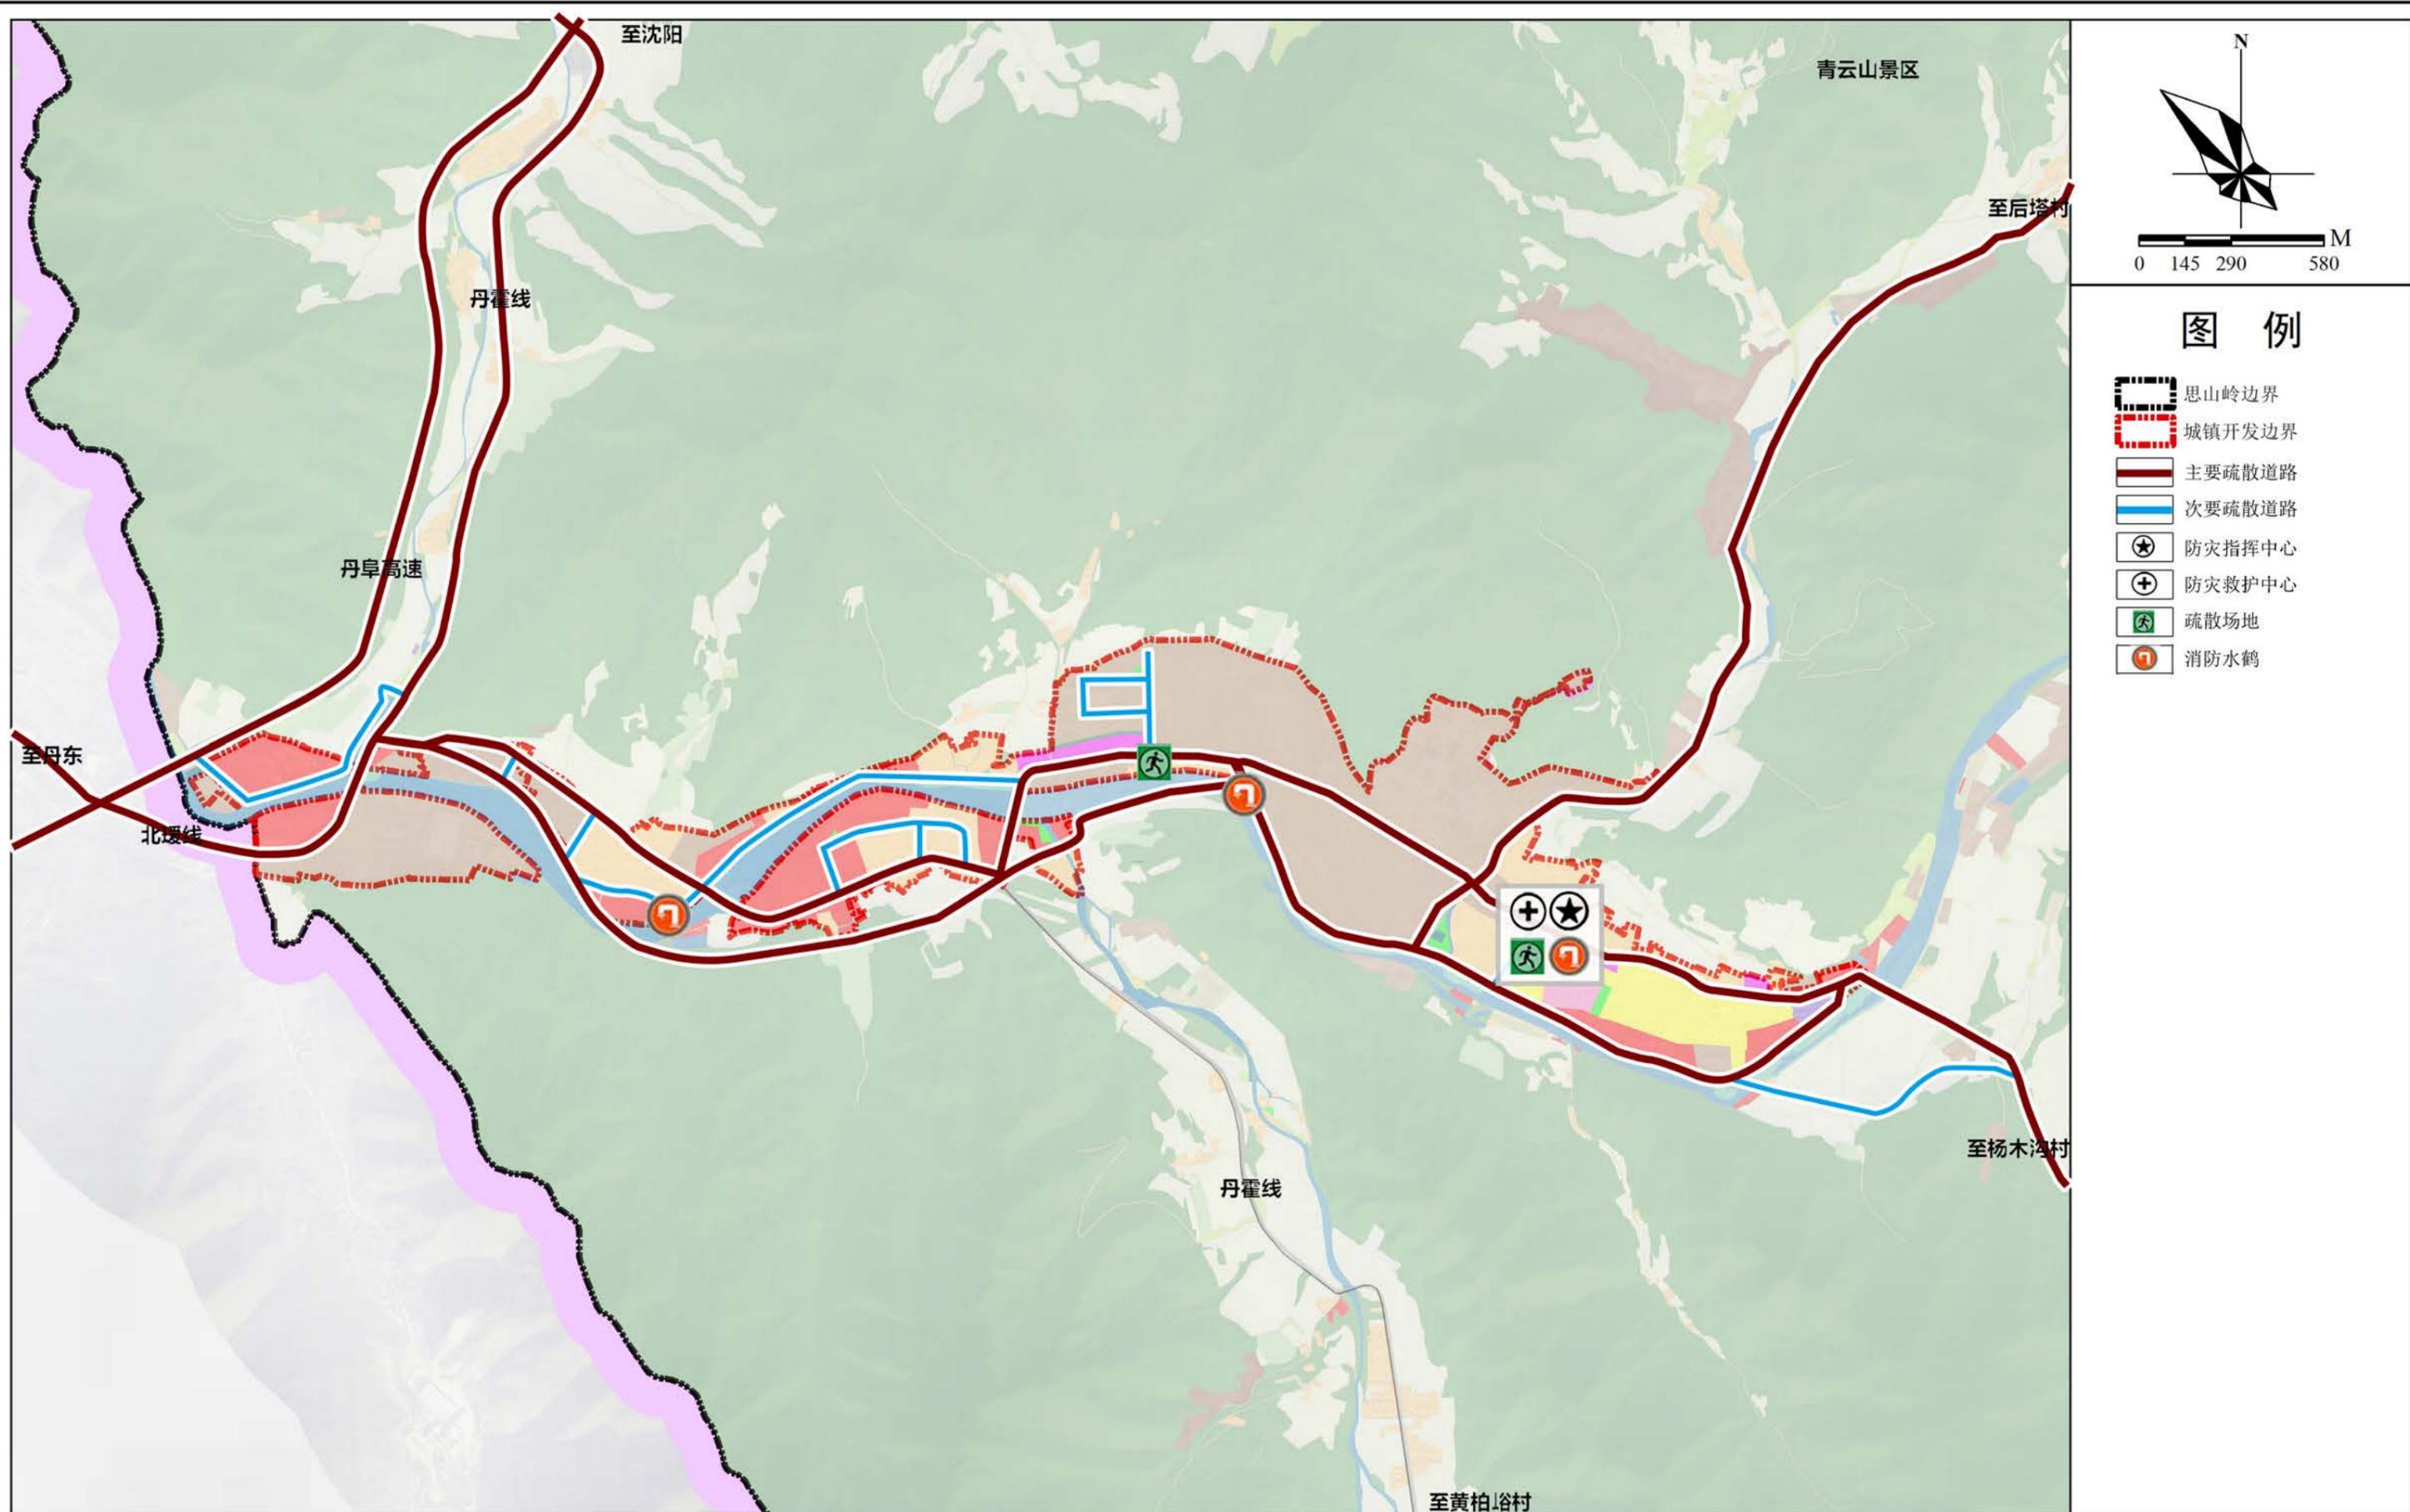

图例

- 思山岭边界
- 城镇开发边界
- 主要疏散道路
- 次要疏散道路
- 防灾指挥中心
- 防灾救护中心
- 疏散场地
- 消防水鹤